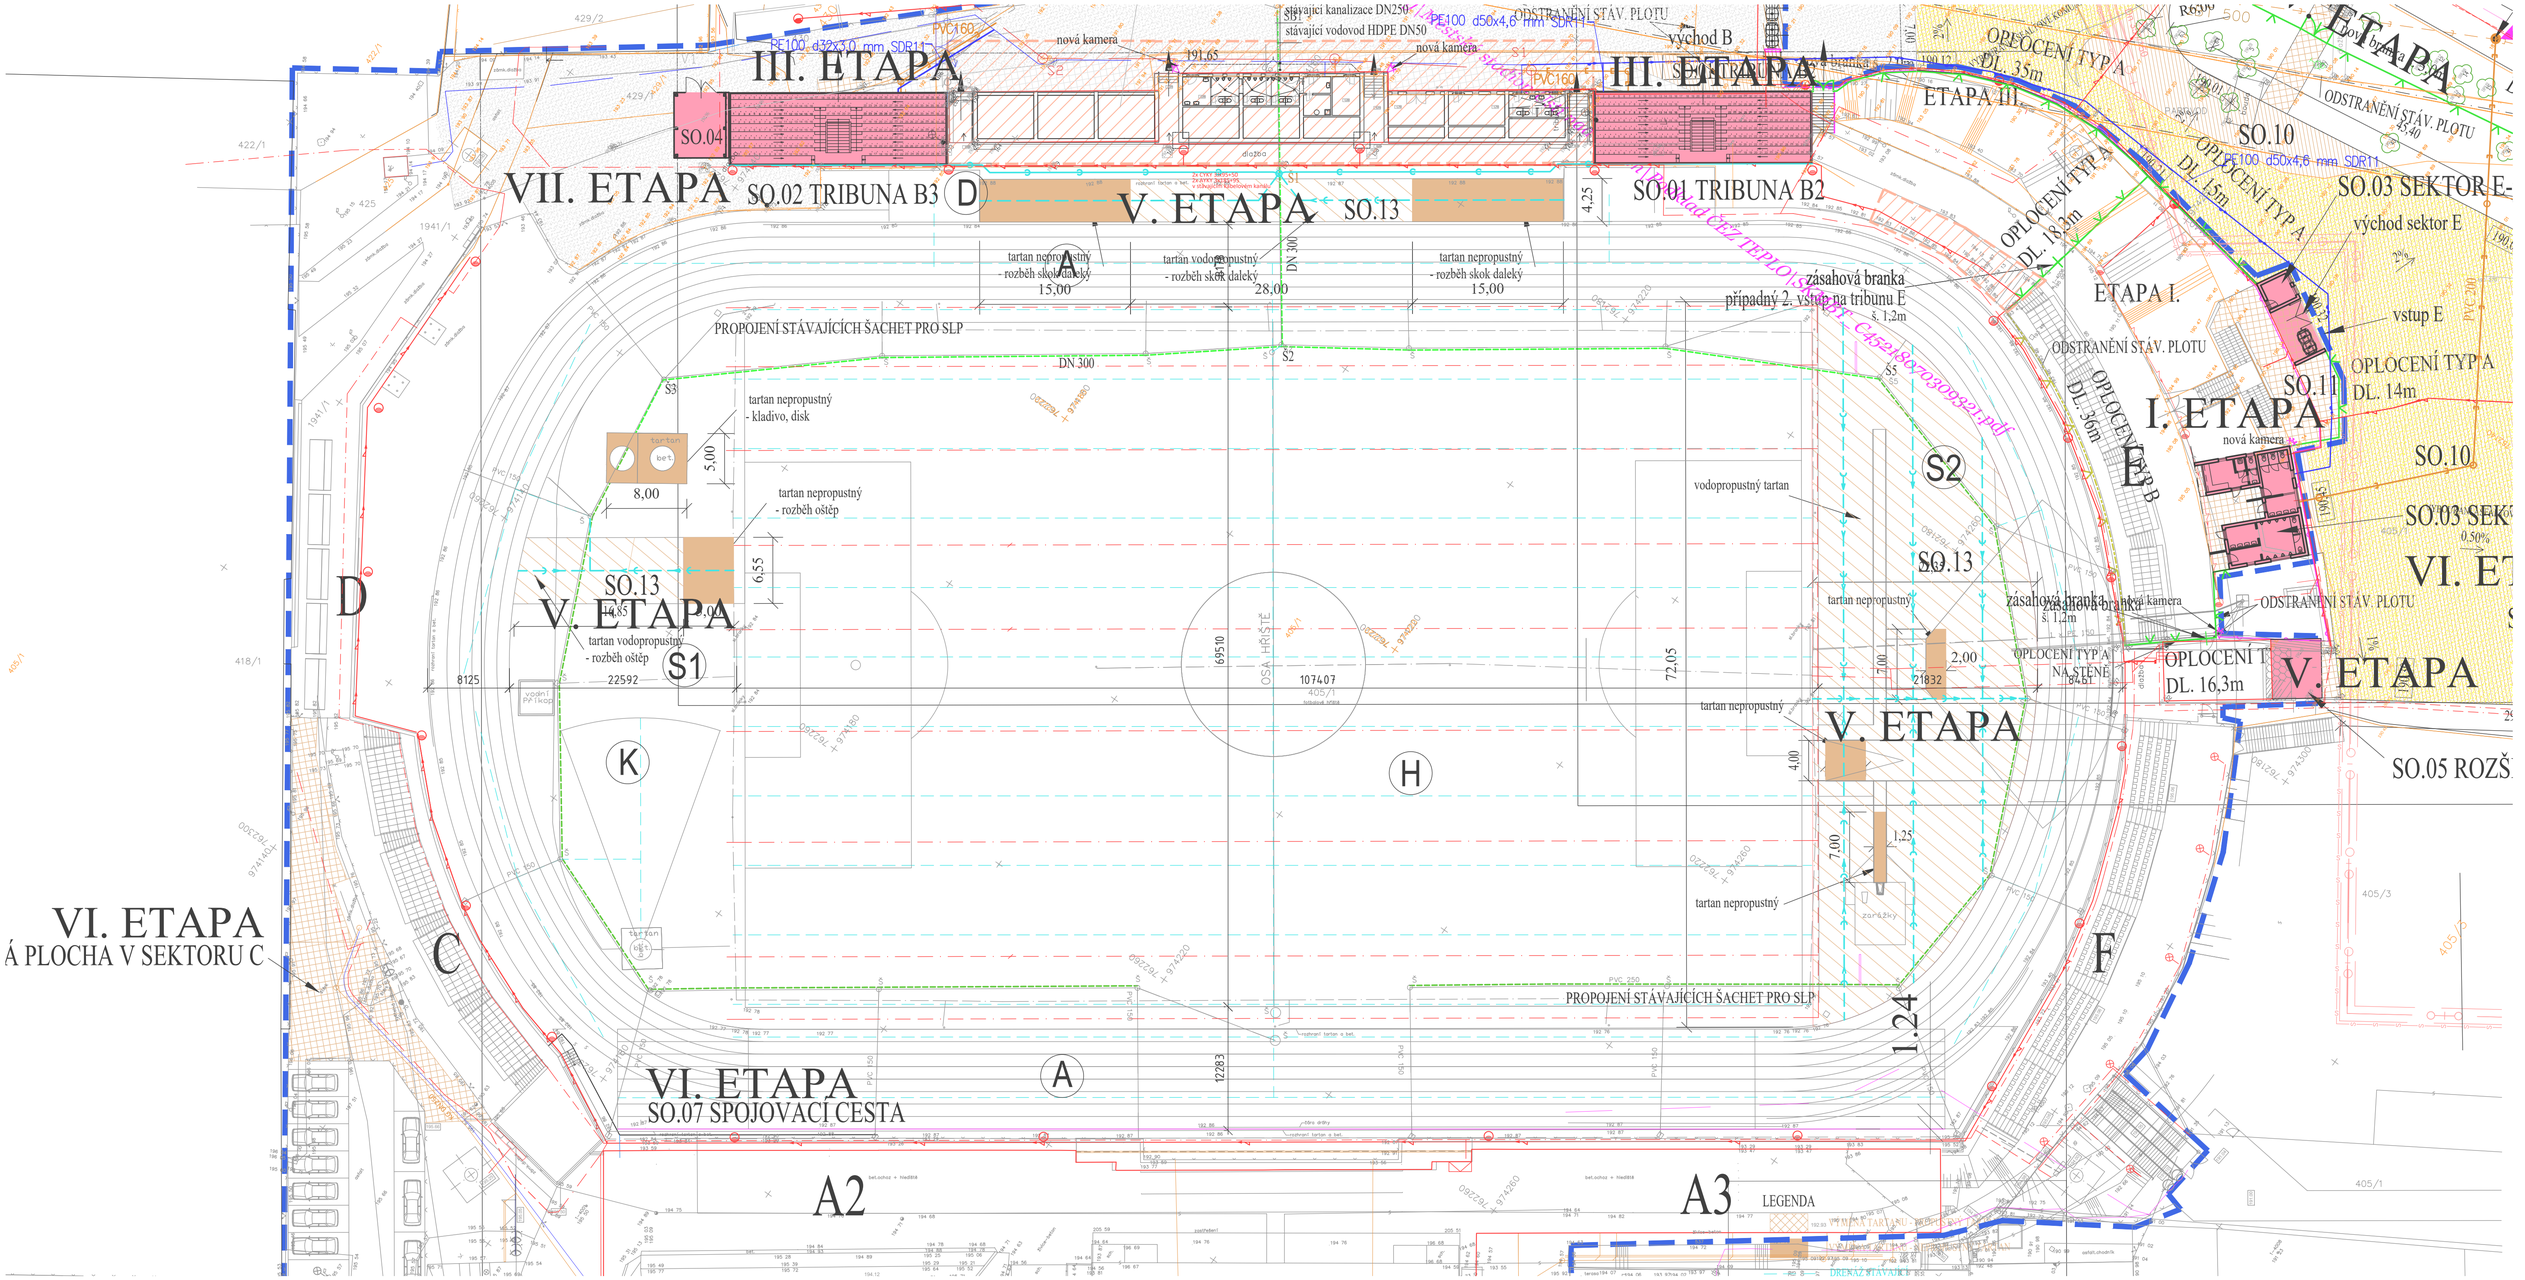

LEGENDA OBJEKTŮ

- NOVÉ OBJEKTY
- STÁVAJÍCÍ OBJEKTY
- KOMUNIKACE NOVÉ
- KOMUNIKACE STÁVAJÍCÍ
- CHODNÍKY STÁVAJÍCÍ
- POCHOZÍ NOVÉ PLOCHY
- VÝMĚNA TARTANU (PROPUSTNÝ TARTAN - NEPROPUSTNÝ TARTAN)
- VNĚJŠÍ BEZPEČNOSTNÍ PERIMETR STADIONU (POLICIE - POŘADATELÉ)
- POTENCIÁLNÍ PLOCHY PRO BUDOUCÍ ROZŠÍŘENÍ A ÚPRAVY
- DODATEČNÉ ODVODŇOVACÍ ŽLABY

LEGENDA

- (A) ATLETICKÝ OVÁL-UZAVŘENÁ ŠESTIŘÁDRAHA DL.400,0m SE SPRINTERSKOU OSMIDRÁHOVOU ROVINKOU DL.132,0m A VODNÍM PŘÍKOPEM
  POLOMĚR ZATÁČEK R=48 a 24m, VZDÁLENOST STŘEDŮ OBLOUKŮ 56,96m
  POVRCH: UMĚLÝ POLYURETANOVÝ VODOPROPUSTNÝ
  VNITŘNÍ OHRANIČENÍ: ODVODŇOVACÍ ŽLAB S PLASTOVÝM KRYTEM
  VNĚJŠÍ OHRANIČENÍ: BETONOVÝ OBRUBNÍK
- (D) SEKTOR PRO SKOK DO DÁLKY A TROJSKOK
- (S1) SPOLEČNÝ SEKTOR PRO TECHNICKÉ DISCIPLÍNY:
  VODNÍ PŘÍKOP, HOD OŠTĚPEM
- (K) SEKTOR PRO VRH KOULÍ - VÝSEČ DOPADIŠTĚ: MLATOVÝ POVRCH
- (S2) SPOLEČNÝ SEKTOR PRO TECHNICKÉ DISCIPLÍNY:
  SKOK O TYČI, HOD OŠTĚPEM, HOD DISKEM, SKOK VYSOKÝ
- (H) STÁVAJÍCÍ VNITŘNÍ TRAVNATÁ PLOCHA
  DOPADIŠTĚ PRO HOD DISKEM A OŠTĚPEM, FOTBALOVÉ HŘIŠTĚ

LEGENDA INŽENÝRSKÝCH SÍTÍ

STÁVAJÍCÍ / NOVÉ

- KANALIZACE JEDNOTNÁ
- KANALIZACE SPLAŠKOVÁ
- KANALIZACE DEŠŤOVÁ
- DRENÁŽ
- VODOVOD PITNÉ VODY
- NN
- VO
- VN
- SLABOPROUD (TELCO PRO SERVICES)
- SLABOPROUD (CETIN)
- SLABOPROUD
- PAROVOD
- OPLOCENÍ "A"
- OPLOCENÍ "B"
- OPLOCENÍ "C"

POZNÁMKA

PODKLADEM PRO VÝKRES STÁVAJÍCÍHO STAVU BYLO GEODETICKÉ ZAMĚŘENÍ STÁVAJÍCÍHO STAVU LOKALITY Z ROKU 2018 OD SPOLEČNOSTI PROVOD s.r.o.

© COPYRIGHT DEALS MANAGEMENT a.s., odštěpný závod VŠECHNA PRÁVA JSOU VYHRAZENA, ZEJMÉNA PRÁVO NA KOPÍROVÁNÍ, DISTRIBUCI A PŘEKLAD. ŽÁDNÁ ČÁST NESMÍ BÝT JAKOUKOLIV FORMOU REPRODUKOVÁNA A ROZŠIŘOVÁNA BEZ PÍSEMNÉHO SOUHLASU AUTORA DEALS MANAGEMENT a.s., odštěpný závod S VÝJIMKOU LICENCE K VYUŽITÍ DÍLA UDĚLENÉ ZADAVATELI DÍLA PŘI ZACHOVÁNÍ OSTATNÍCH AUTORSKÝCH PRÁV.

Autorizace:

Zóna	Revize	Popis	Datum	Schválil
	00			

±0,000 = 192,760 m.n.m. Bpv S-JTSK(výška stávajícího hor. líce odvod. žlabu)

ODP.PROJEKTANT	VYPRACOVAL	KONTROLOVAL	DEALS MANAGEMENT a.s. Pitterova 2855, 130 00 Praha 3 IČ : 03493385 DIČ: CZ683564133
MIROSLAV VYPUŠŤÁK	TEREZA LANGEROVÁ	MIROSLAV VYPUŠŤÁK	BESTPROJEKT

MÍSTO : ÚSTÍ NAD LABEM	KRAJ : ÚSTECKÝ	FORMÁT	A1 8 x A4
INVESTOR : STATUTÁRNÍ MĚSTO ÚSTÍ NAD LABEM		DATUM	05/2022
Stavba: MĚSTSKÝ STADION REKONSTRUKCE BĚŽECKÉ DRÁHY D.1.1.1 Etapa A - Technické sektory		ÚČEL	DPS
		ČÍSLO ZAKÁZKY	3222007
		ČÍSLO PARÉ	
		Revize: 00	Stav: Uvolněno
Obsah: STÁV.STAV+NÁVR DOSTAVBY		Měřítko: 1:300	Číslo výkresu: D.1.1.1-101