

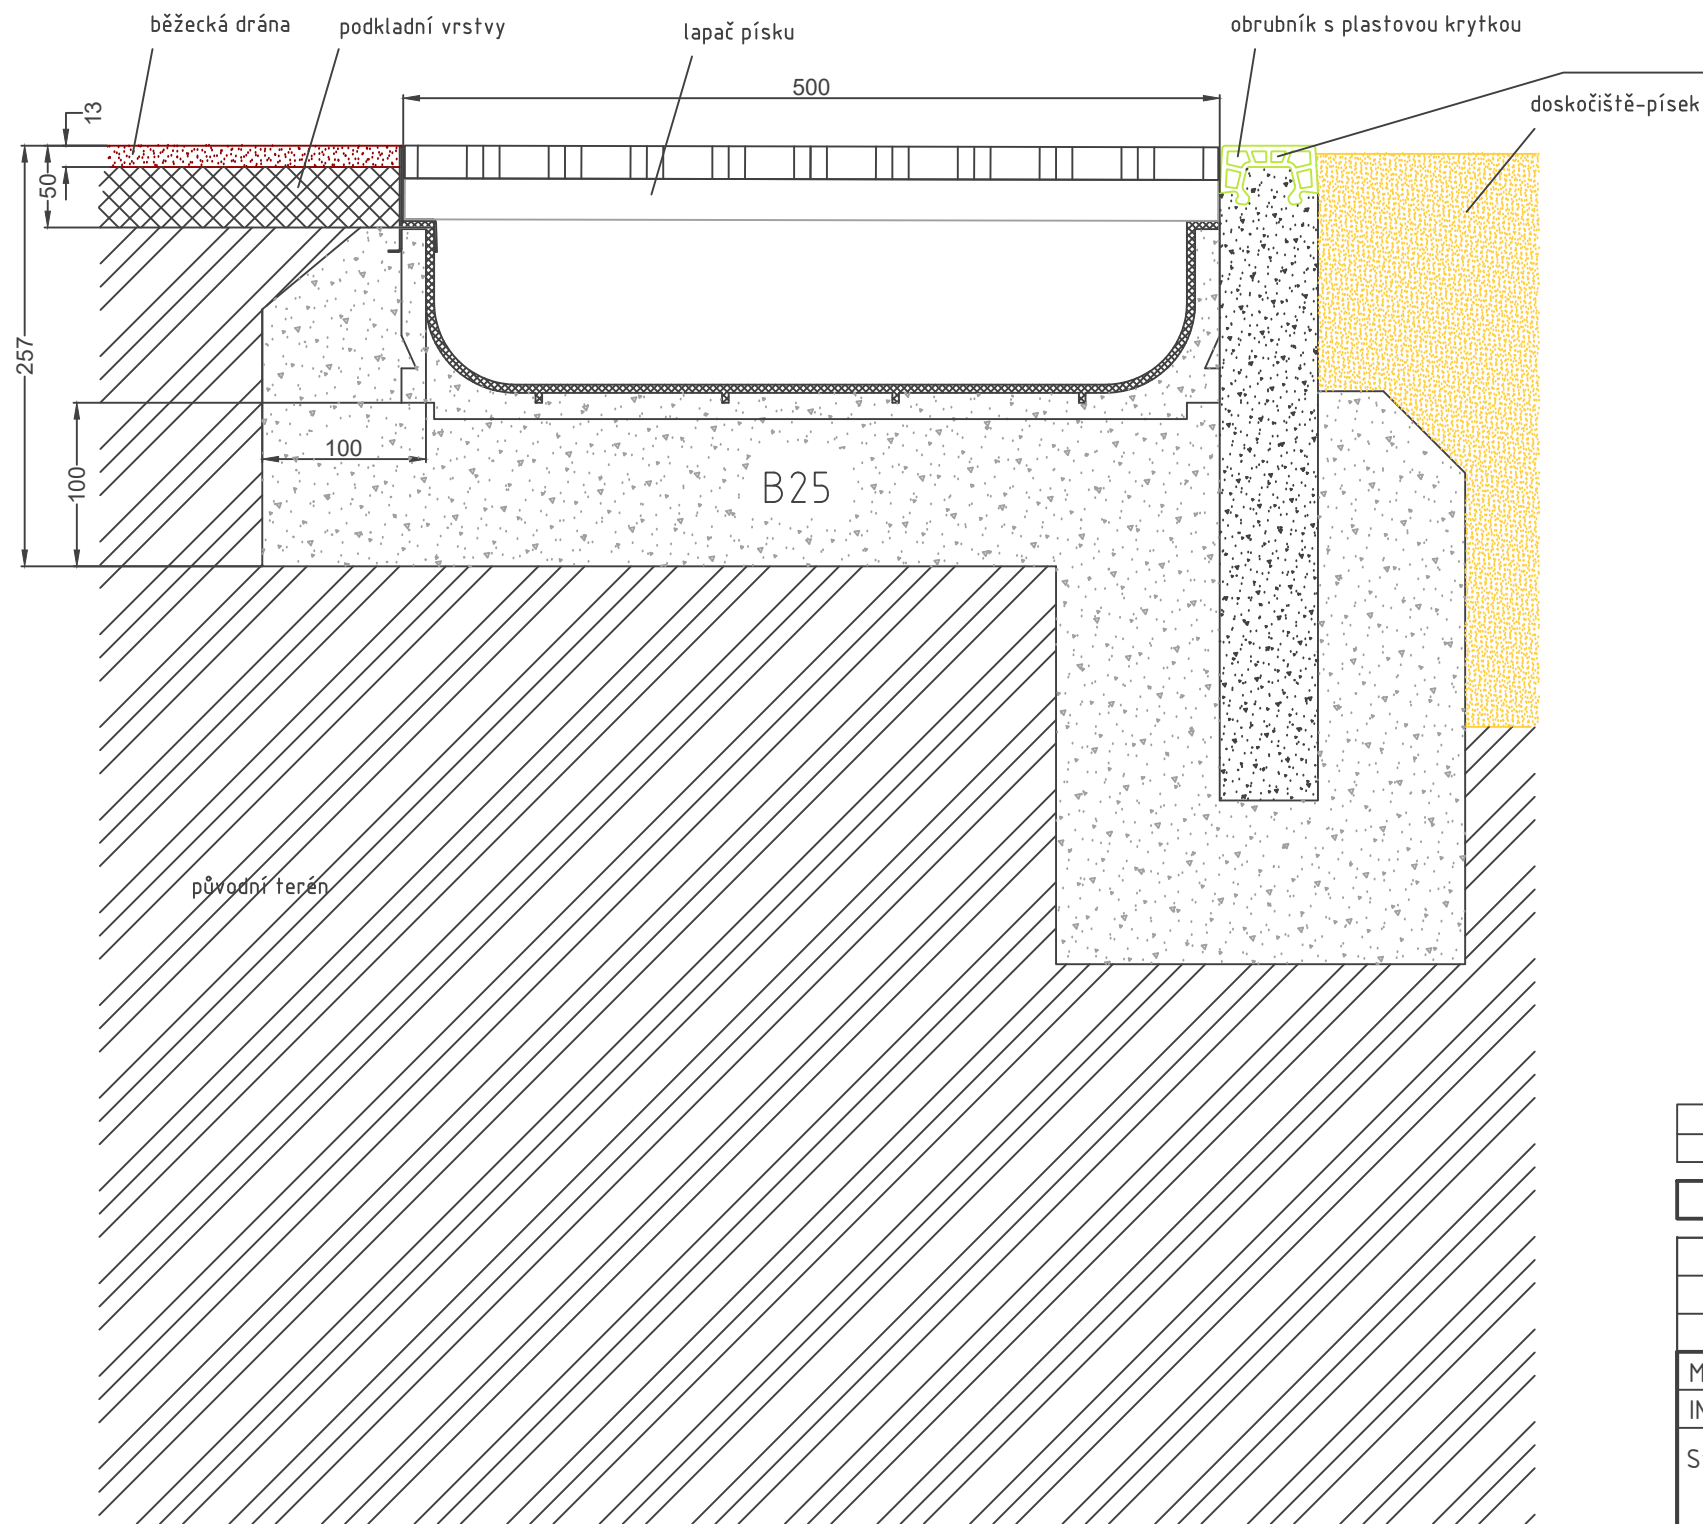



ŘEZ A ULOŽENÍ LAPAČE PÍSKU A OBRUBNÍKU S PLASTOVOU KRYTKOU

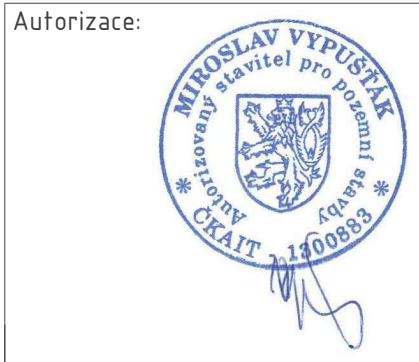

VIZUALIZACE OBRUBNÍKU S PLASTOVOU KRYTKOU

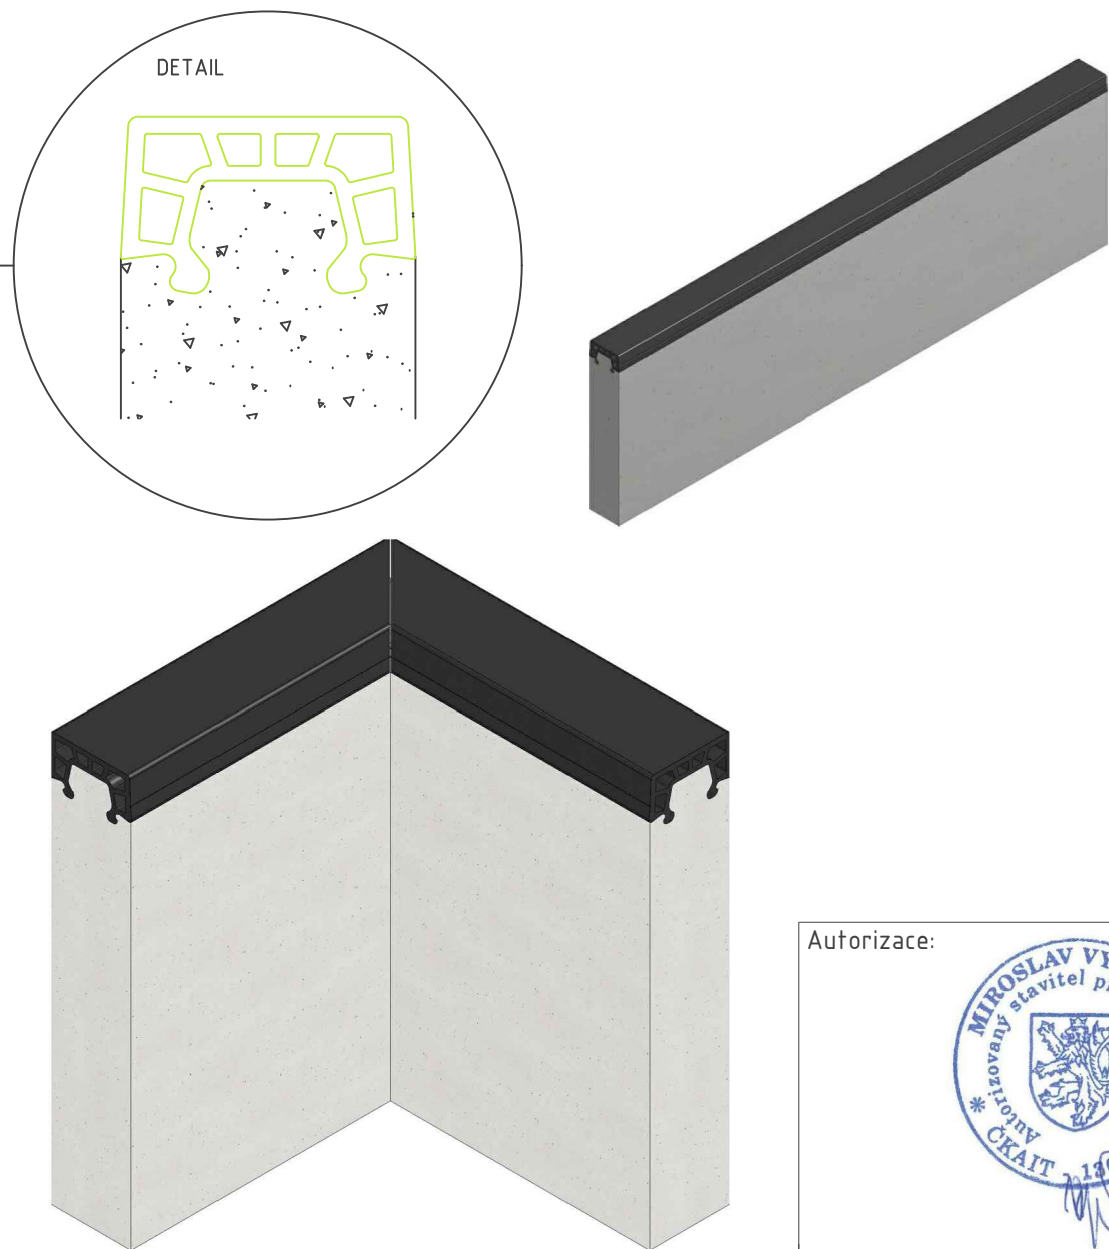

00									
Zóna		Revize		Popis		Datum		Schválil	
±0,000 = 192,760 m.n.m. Bpv S-JTSK(výška stávajícího hor. líce odvod. žlabu)									
ODP.PROJEKTANT		VYPRACOVAL		KONTROLOVAL		DEALS MANAGEMENT a.s. Pitterova 2855, 130 00 Praha 3 IČ : 03493385 DIČ: CZ683564133			
MIROSLAV VYPUŠTÁK		TEREZA LANGEROVÁ		MIROSLAV VYPUŠTÁK					
MÍSTO :		ÚSTÍ NAD LABEM		KRAJ :		ÚSTECKÝ		FORMÁT	
INVESTOR :		STATUTÁRNÍ MĚSTO ÚSTÍ NAD LABEM				DATUM		05/2022	
Stavba:		MĚSTSKÝ STADION				ÚČEL		DPS	
		REKONSTRUKCE BĚŽECKÉ DRÁHY				ČÍSLO ZAKÁZKY		3222007	
		D.1.1.2 Etapa B - Atletická dráhy a skok daleký				ČÍSLO PARÉ			
						Revize:		Stav:	
						00		Uvolněno	
Obsah:		LAPAČ PÍSKU-ŘEZ A USAZENÍ				Měřítko:		Číslo výkresu:	
						1:5		D.1.1.2-105	