




ROZVINUTÝ POHLED

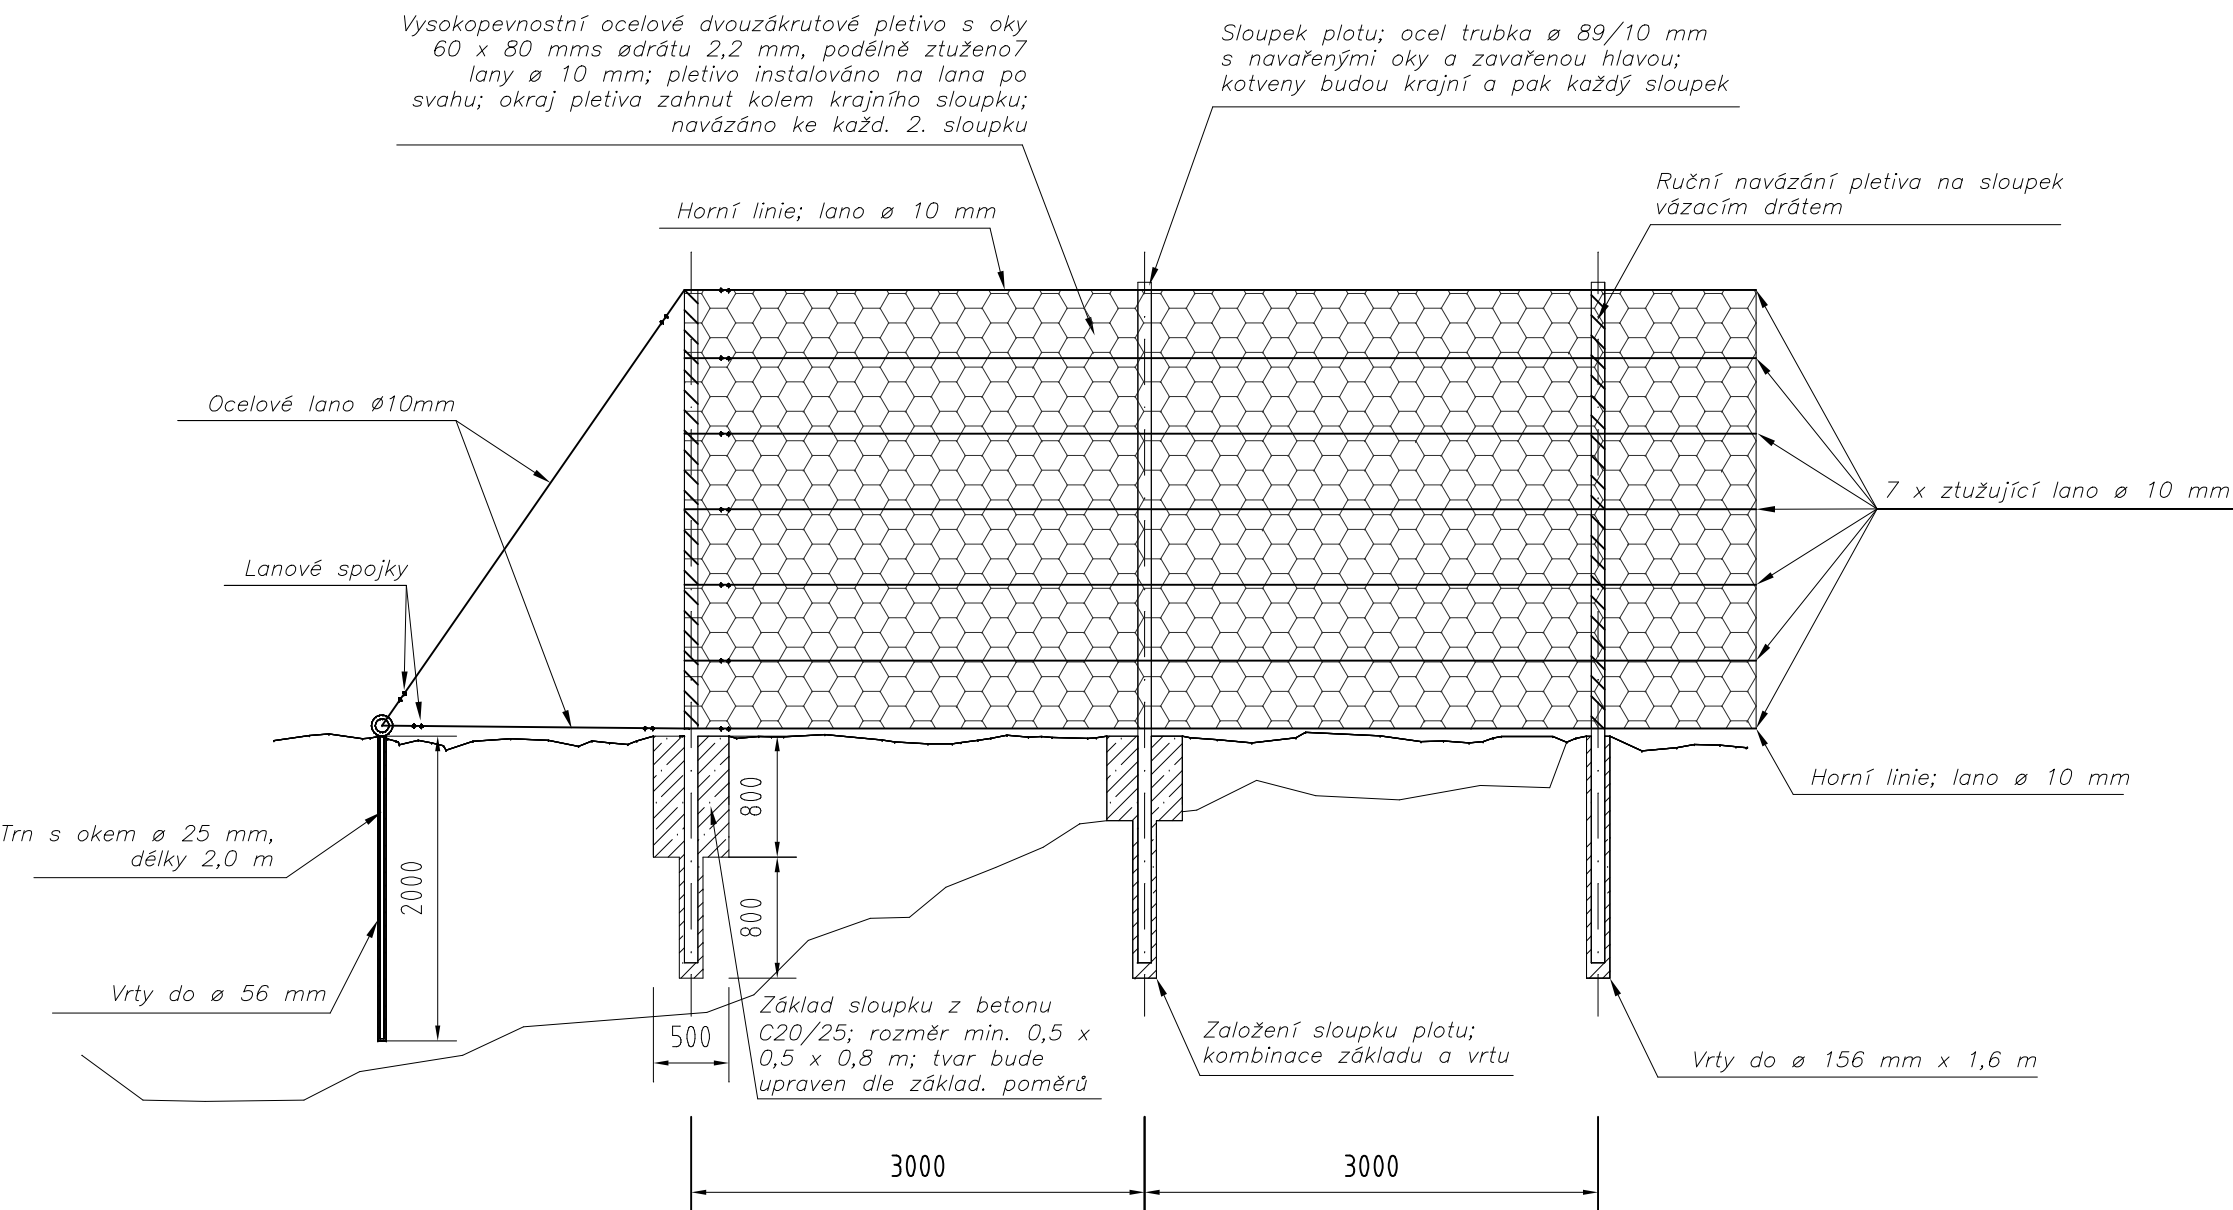

VZOROVÝ PŘÍČNÝ ŘEZ

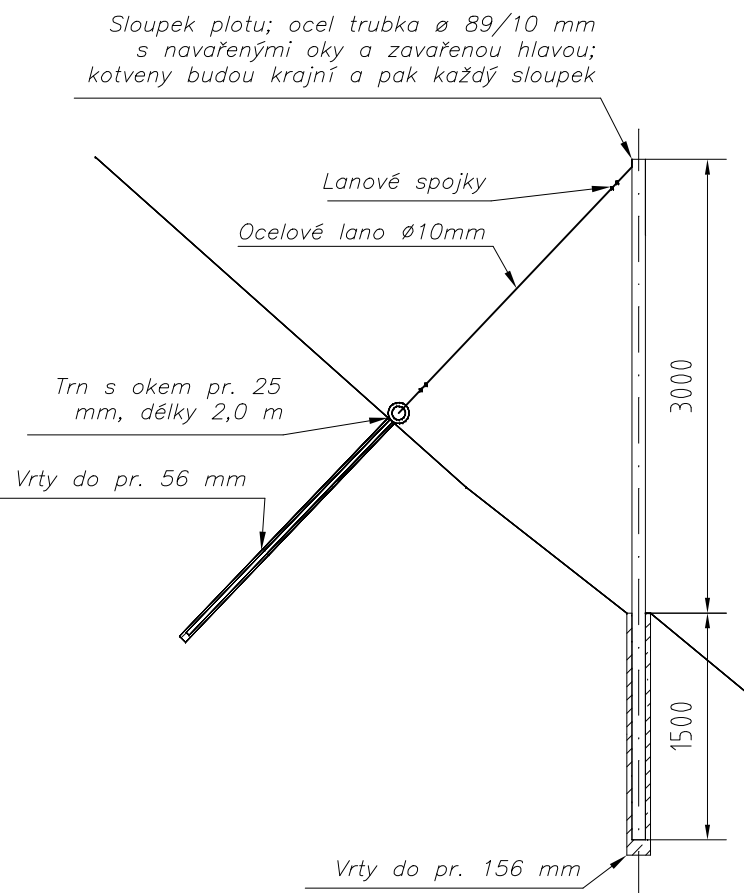

Souřadnicový systém: S-JTSK

<div></div>	Polní 4795 430 01 Chomutov IČO: 254 35 396 www.strixinzenyring.cz	ZPRACOVAL: Ing. Barbora Vančurová	
		ZODP. PROJEKTANT: Ing. Barbora Vančurová Autorizovaný inženýr pro geotechniku pod č. 1202392	
OBJEDNATEL:	Statutární město Ústí nad Labem Velká Hradební 2336/8, 401 00 Ústí nad Labem	Č. ZAKÁZKY	7001/2021
		DATUM	XI/ 2021
NÁZEV:	ČAJKOVSKÉHO - SANACE SKALNÍHO SVAHU - DOZAJIŠTĚNÍ	MĚŘÍTKO	1:50
		FORMÁT	1 x A3
		POČET PARÉ	-
		STUPEŇ	DOS / DSP
		ARCHIVNÍ Č.	-
		Č. VÝKRESU	SOUPRAVA
OBJEKT:	-		
ČÁST:	Detail těžkého záchytného plotu	D.1.2.1	