


AZ CONSULT S.R.O.  
9. 05. 2022  
č.j.: 1061

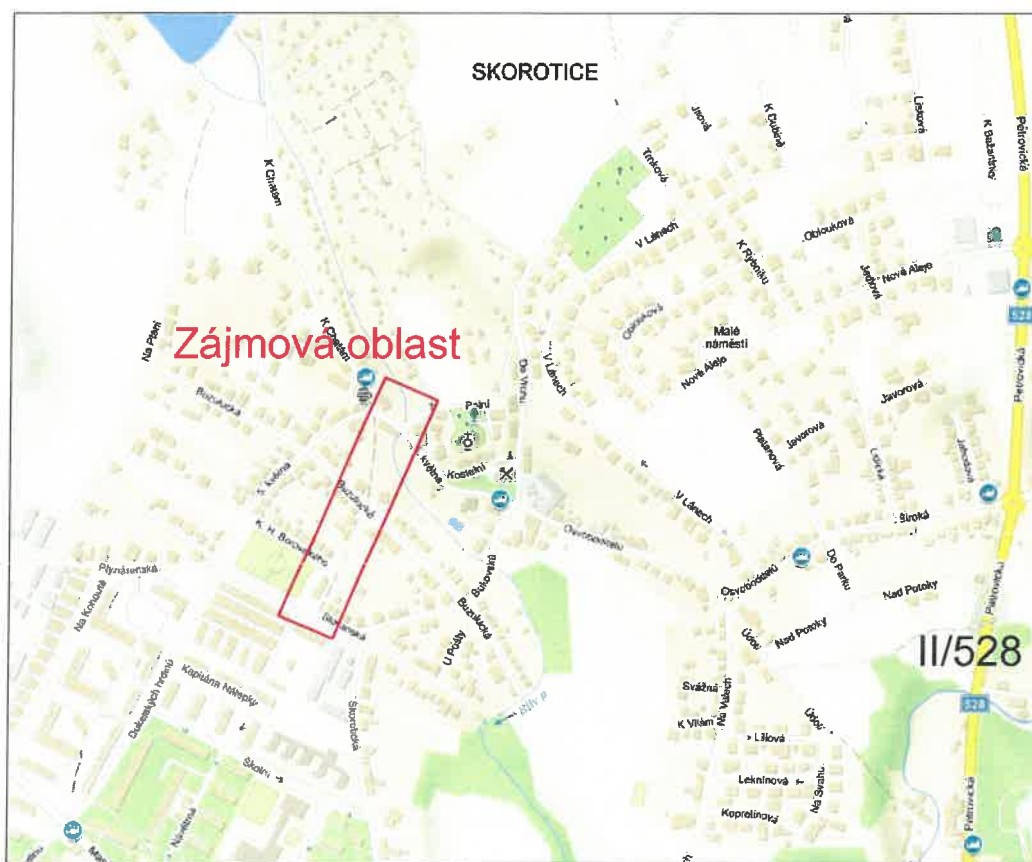


AZ CONSULT, spol. s r.o.

Číslo zakázky: 21/356  
Výrobek uvolněn k použití

Datum: 03/2022 ③

k.ú. Skorotice u Ústí nad Labem - 109/1,239,

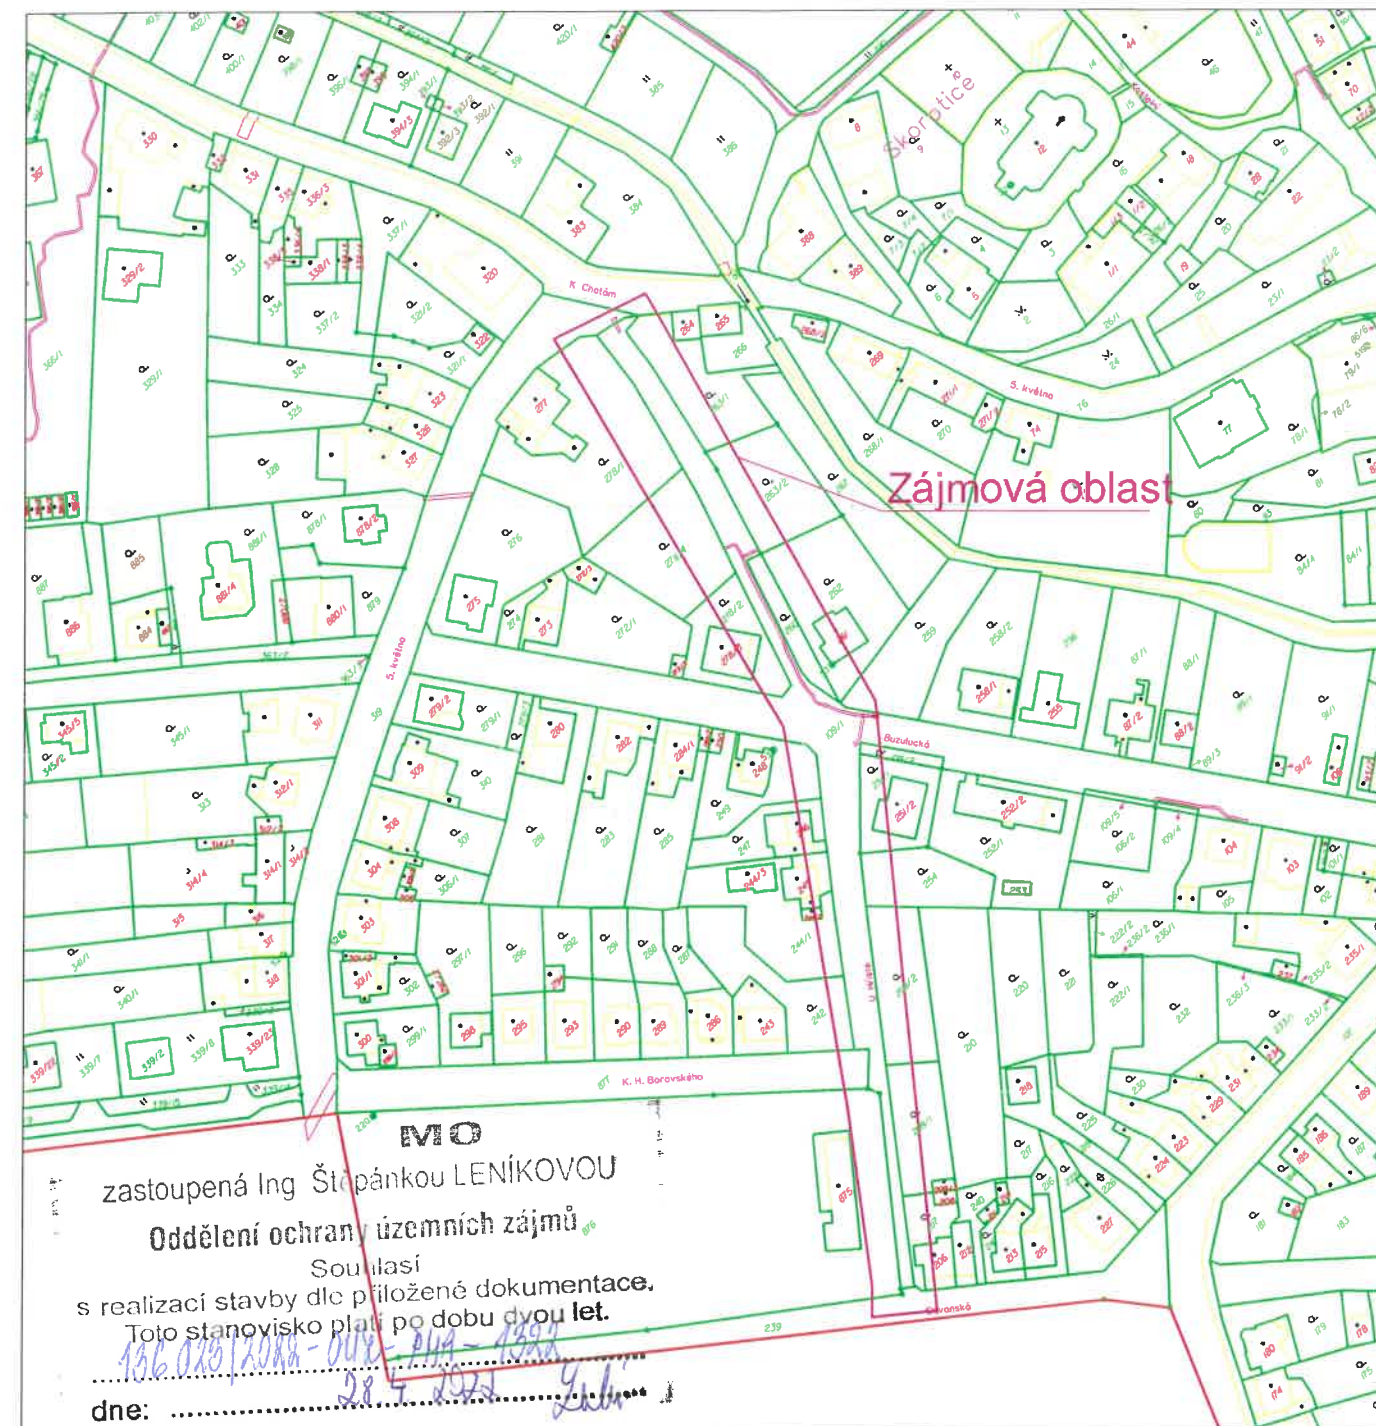

Odpov. proj.: Daniela Dariusová, DiS  
Vypracoval: Daniela Dariusová, DiS  
Kontroloval: Ing. Zdeněk Avenarius  
Kraj: Ústecký Místo: Ú.n.L. - Skorotice  
Objednatel: Statutární město Ústí nad Labem, Velká Hradební 8, U.n.L.

Akce:

Ústí nad Labem, Skorotice -  
spojovací chodník

Výkres: Situace širších vztahů

AZCONSULT®

spol. s r. o.

Klíšská 12, 400 01 Ústí nad Labem

Tel.: 475 240 810

Tel/fax.: 475 240 864

E-mail: azconsult@azconsult.cz

ČSN EN ISO 9001

Zn. souboru: ...

Stupeň: DÚSP Formát: 2 x A4

Č. zak.: 21/356 Č. paré: ...

Datum: 03/2022

Měřítko: ... Č. přílohy: C.1

DOKUMENTACI LZE UŽÍVAT POUZE VE SMYSLU PŘÍSLUŠNÉ SMLOUVY O DÍLO. KOPÍROVÁNÍ A ROZŠÍŘOVÁNÍ POUZE PO PŘEDCHOZÍM SOUHLASU AZ CONSULT spol. s r. o.