



AZ Consult, spol. s r.o.
Jakub Holý
Klíšská č.p. 1334/12
400 01 Ústí nad Labem -
centrum

ŽÁDOST ZE DNE	NAŠE ZNAČKA	VYŘIZUJE / Kontakt	Datum vyřízení
11.04.2022	2022/11/9842/DHAV	Havel Dominik / +420 606 483 829	11.4.2022

Vyjádření ČEZ Teplárenská, a.s.

Název akce: Ústí nad Labem, Skorotice - spojovací chodník

Důvod žádosti: Zákres sítí

Vážený zákazníku,

Ve Vámi uvedeném zájmovém území se **nenachází nebo do něj svým ochranným pásmem nezasahují**, zařízení ČEZ Teplárenská, a.s.

Osobní údaje subjektu údajů jsou zpracovávány v souladu s relevantními českými a evropskými právními předpisy. Bližší informace týkající se zpracovávání osobních údajů jsou uvedeny na webových stránkách ČEZ Teplárenská, a.s. <https://www.cezteplarenska.cz/cs/o-spolecnosti/informace-o-zpracovani-osobnich-udaju> příp. mohou být poskytnuty od ČEZ Teplárenská, a.s. na základě žádosti subjektu údajů. Proti zpracování osobních údajů na základě oprávněných zájmů ČEZ Teplárenská, a.s. máte právo kdykoli podat námitku.

Platnost našeho vyjádření je 6 měsíců ode dne vystavení.

S pozdravem

Ing. Jiří Gruber
Vedoucí oddělení Ústí nad Labem
jiri.gruber@cez.cz
+420 606 641 219



ČEZ Teplárenská, a.s.
Bezručova 2212/30
251 01 Říčany
IČ: 273 09 941




SKUPINA ČEZ - PARTNER ČESKÉHO OLYMPIJSKÉHO TÝMU 2001 - 2020

ČEZ Teplárenská, a.s.

Sídlo společnosti: Bezručova 2212/30, 251 01 Říčany | Kontaktní adresa: Teplická 874/8, 405 49 Děčín IV, tel: 411 126 674, www.cezteplarenska.cz | IČO: 27309941, DIČ: CZ27309941

SKUPINA ČEZ



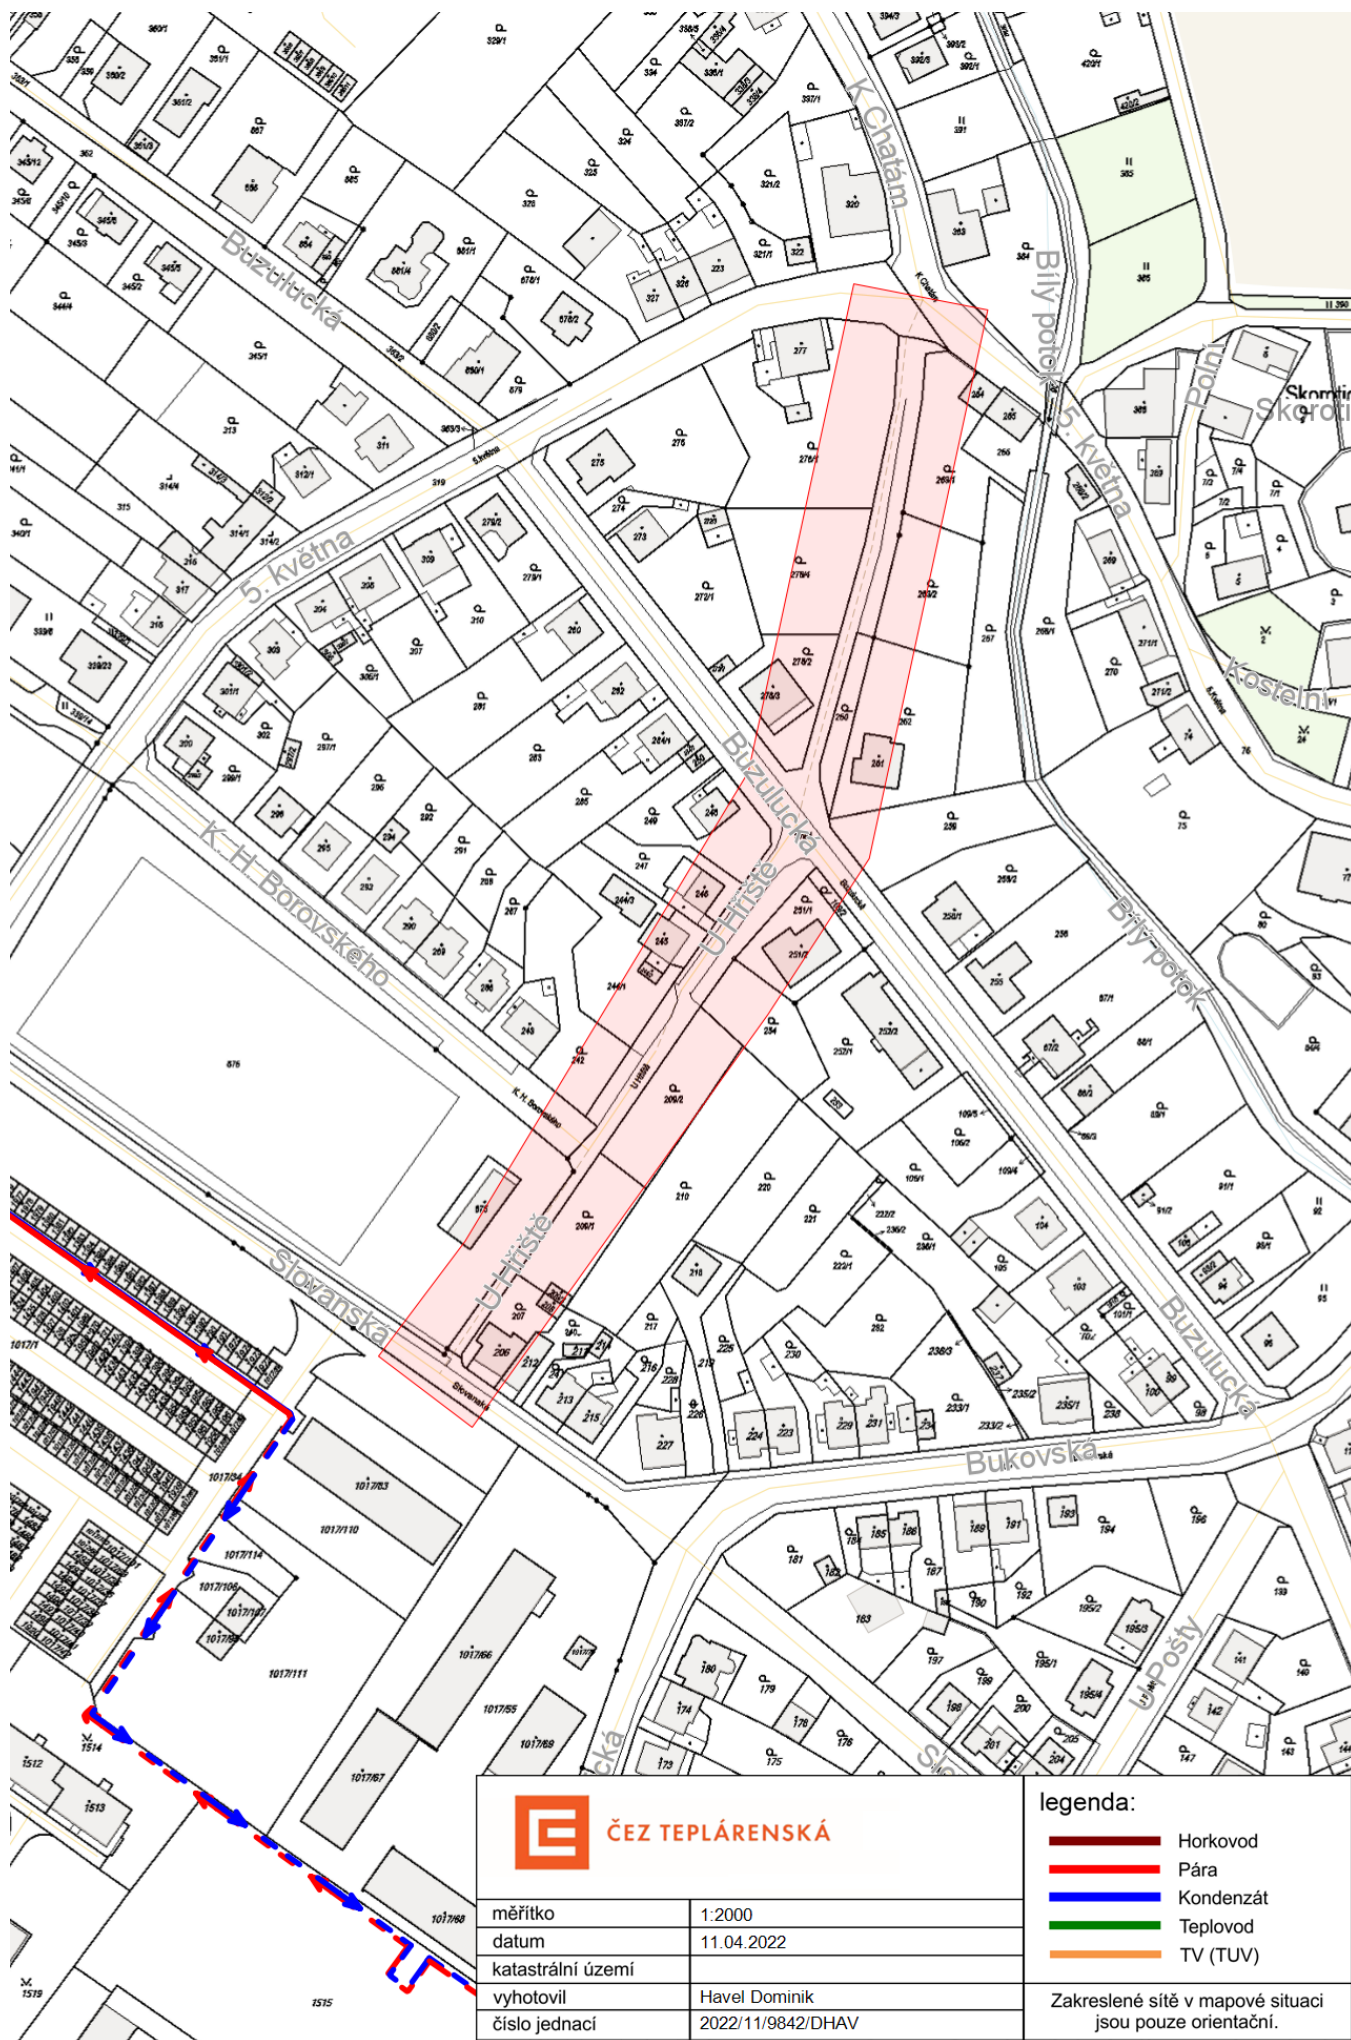

ČEZ TEPLÁRENSKÁ

měřítka	1:2000
datum	11.04.2022
katastrální území	
vyhotovil	Havel Dominik
číslo jednací	2022/11/9842/DHAV

legenda:

- Horkovod
- Pára
- Kondenzát
- Teplota
- TV (TUV)

Zakreslené sítě v mapové situaci jsou pouze orientační.