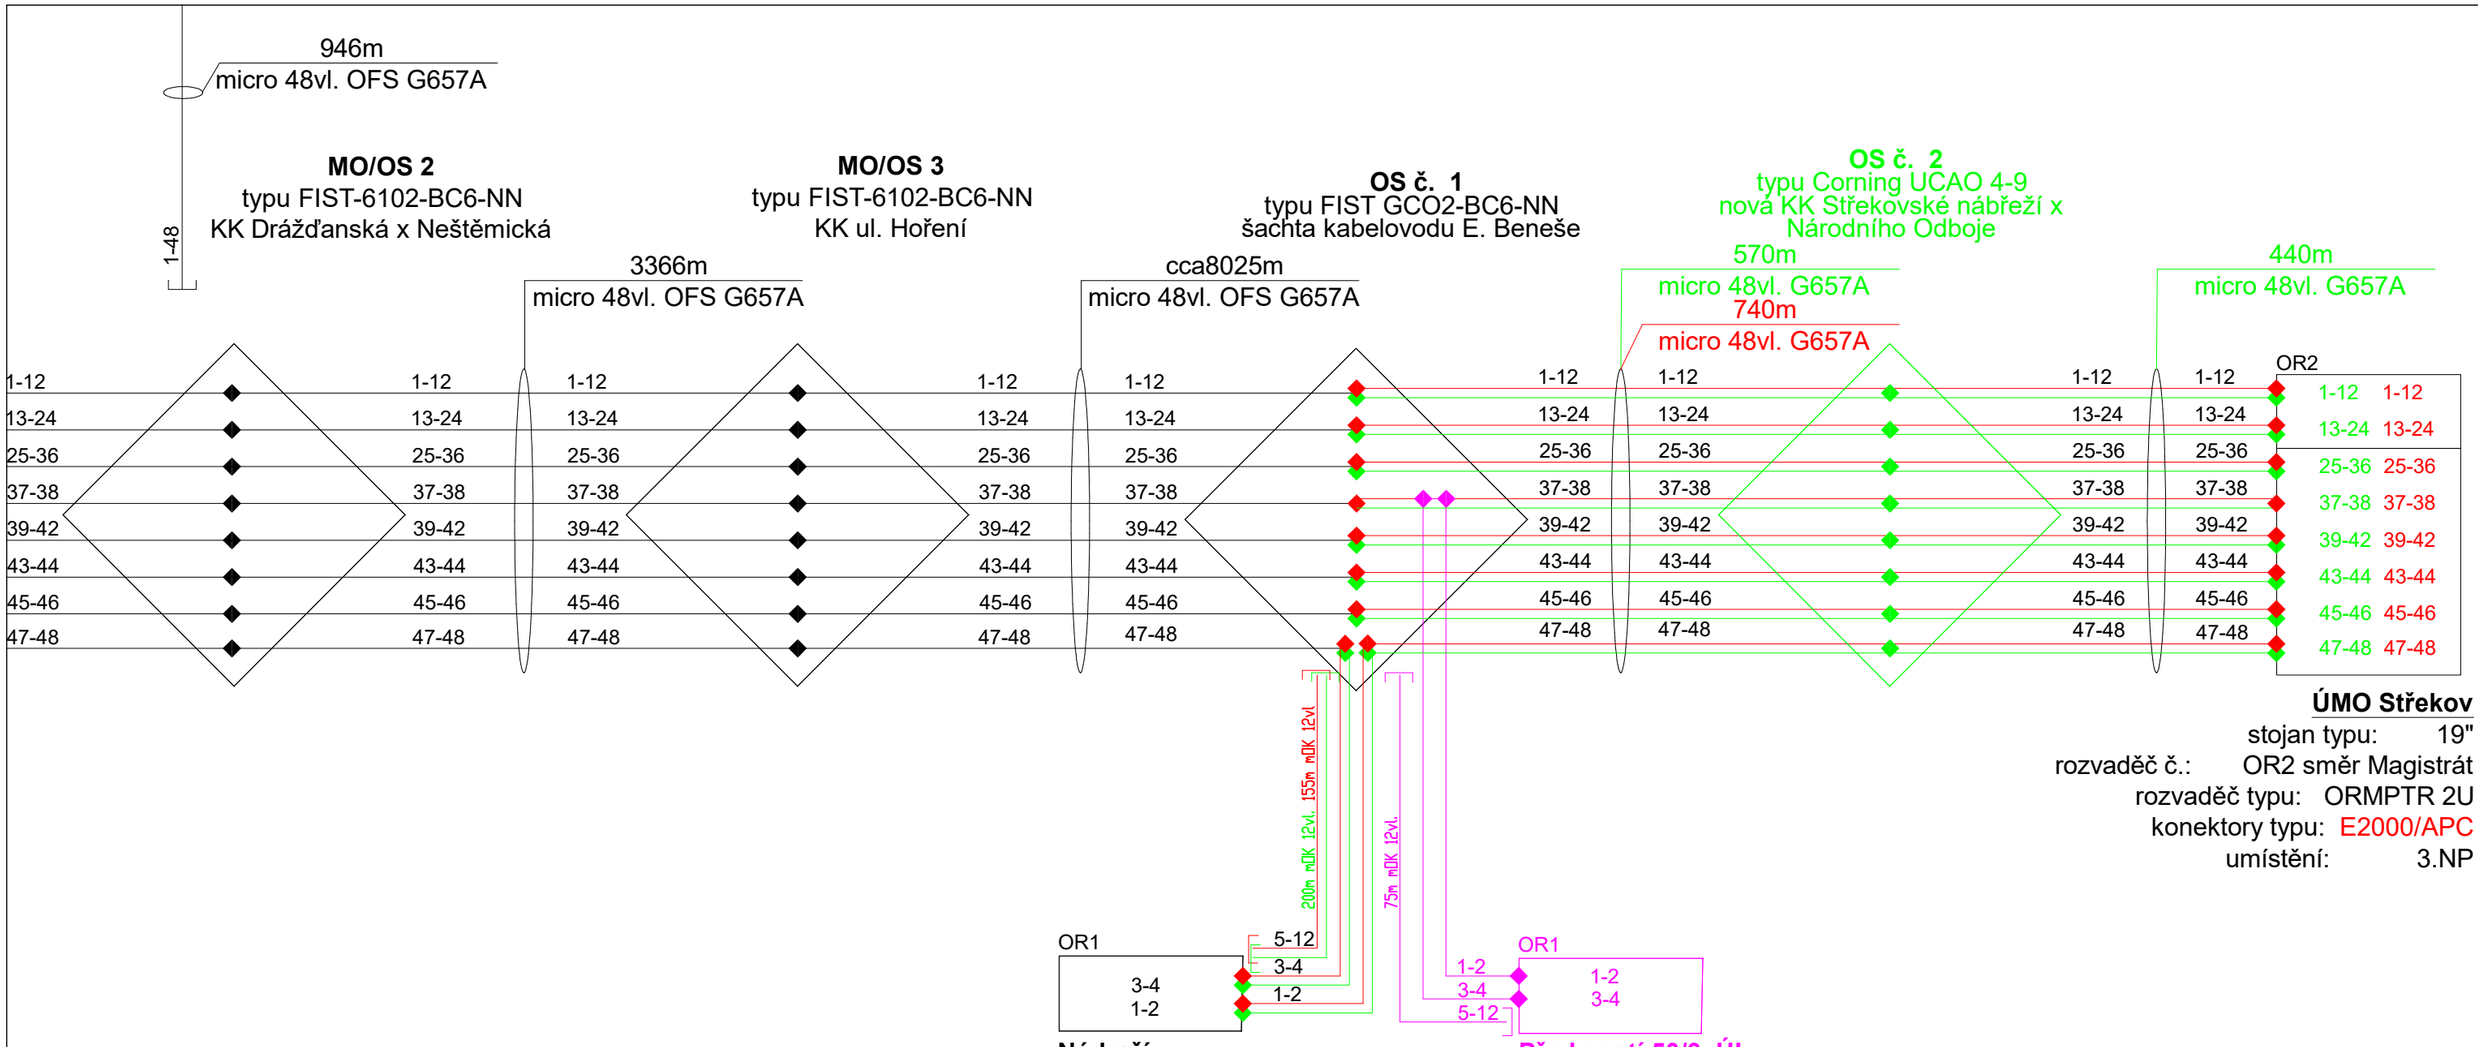

ÚMO Střekov

stojan typu: 19"
rozvaděč č.: OR2 směr Magistrát
rozvaděč typu: ORMPTR 2U
konektory typu: E2000/APC
umístění: 3.NP

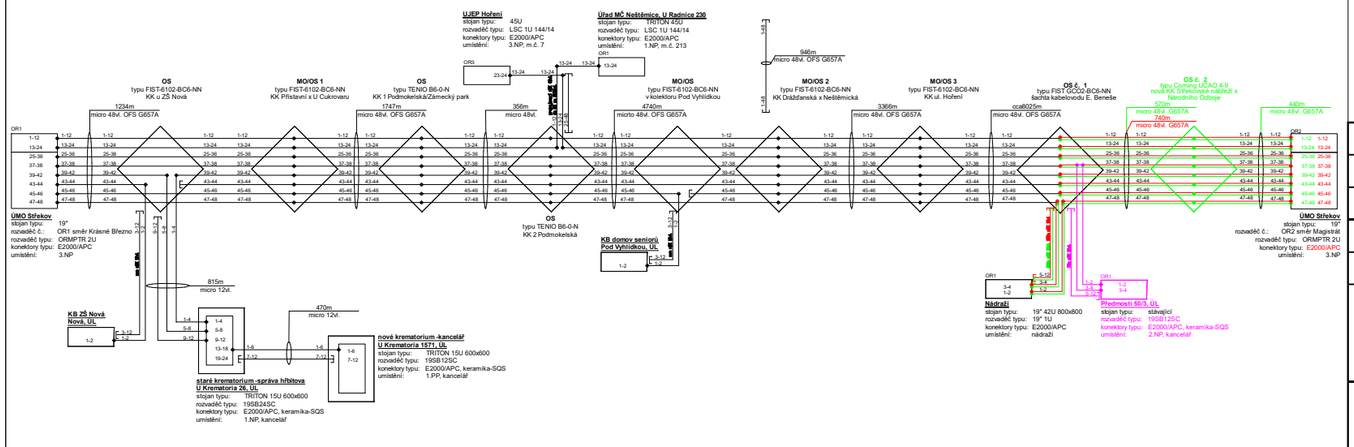

LEGENDA:

- STÁVAJÍCÍ OPTICKÉ PRVKY – NEVYUŽÍVANÉ V RÁMCI TÉTO STAVBY
- OPTICKÉ PRVKY – REALIZOVANÉ V RÁMCI TÉTO STAVBY
- STÁVAJÍCÍ OPTICKÉ PRVKY – RUŠENÉ V RÁMCI TÉTO STAVBY
- SOUVISEJÍCÍ / NAVAZUJÍCÍ / PLÁNOVANÁ STAVBA

Délky OK jsou uvedeny včetně kabelových rezerv

Kreslil:	Kontroloval:	Zodpovědná osoba:
M. Žatecký	M. Žatecký	M. Žatecký

Investor:	Ústecký kraj, Velká Hradební 3118/48, 40001 Ústí nad Labem
Místo stavby:	Ústí nad Labem, centrum
Akce :	Rekonstrukce mostu E. Beneše, ÚL SO 457,2 a 458,2 Definitivní přeložka optického vedení Metroplonet

Schematický plán rozvláknění mOK 48vl.

MNET Metropolnet

Formát:	A3
Datum:	únor 2024
Stupeň:	DPS
Měřítko	-
Č. zakázky:	-
ČÍSLO KOPIE	ČÍSLO VÝKRESU
-	11