

OBJEKT B- ŘEZ C-C

- REFLEX NATĚR RUBOL
- 2x IPA + 1x SKLOBIT + 2X SA 130mm
- STŘEŠNÍ PANELY S NÁSTRIKEM EAL 120mm
- VZDUCHOVÁ MEZERA
- SKELNÁ ČEDICOVÁ ROHOŽ 14mm
- STROPNÍ PANEL 120mm

+12,040

1020

1020

220 1500 900 2620


- ŽELEZOBETON 100mm
- POLYSTYREN 60mm
- ŽELEZOBETON 60mm
- VNITŘNÍ OMÍTKA 10mm

- LODŽIOVÁ PŘÍLOŽKA
- OBYTNÁ LODŽIE
- PŘÍLOŽKA DU41L
- ŽELEZOBETON 60mm
- POLYSTYREN 80mm
- VZDUCHOVÁ MEZERA 10mm
- STĚNOVÝ PANEL 140mm

ŠTÍTOVÁ STĚNA

- ŽELEZOBETON 90mm
- POLYSTYREN 60mm
- VNITŘNÍ NOSNÁ VRSTVA 140mm
- VNITŘNÍ OMÍTKA 10mm


- LODŽIE SCHODIŠTĚ
- PŘÍLOŽKA DU41L
- ŽELEZOBETON 40mm
- POLYSTYREN 40mm
- VZDUCHOVÁ MEZERA 10mm
- STĚNOVÝ PANEL 140mm
- TEP. IZOLACE FIBREX 15mm
- KRAIBAUM 43mm

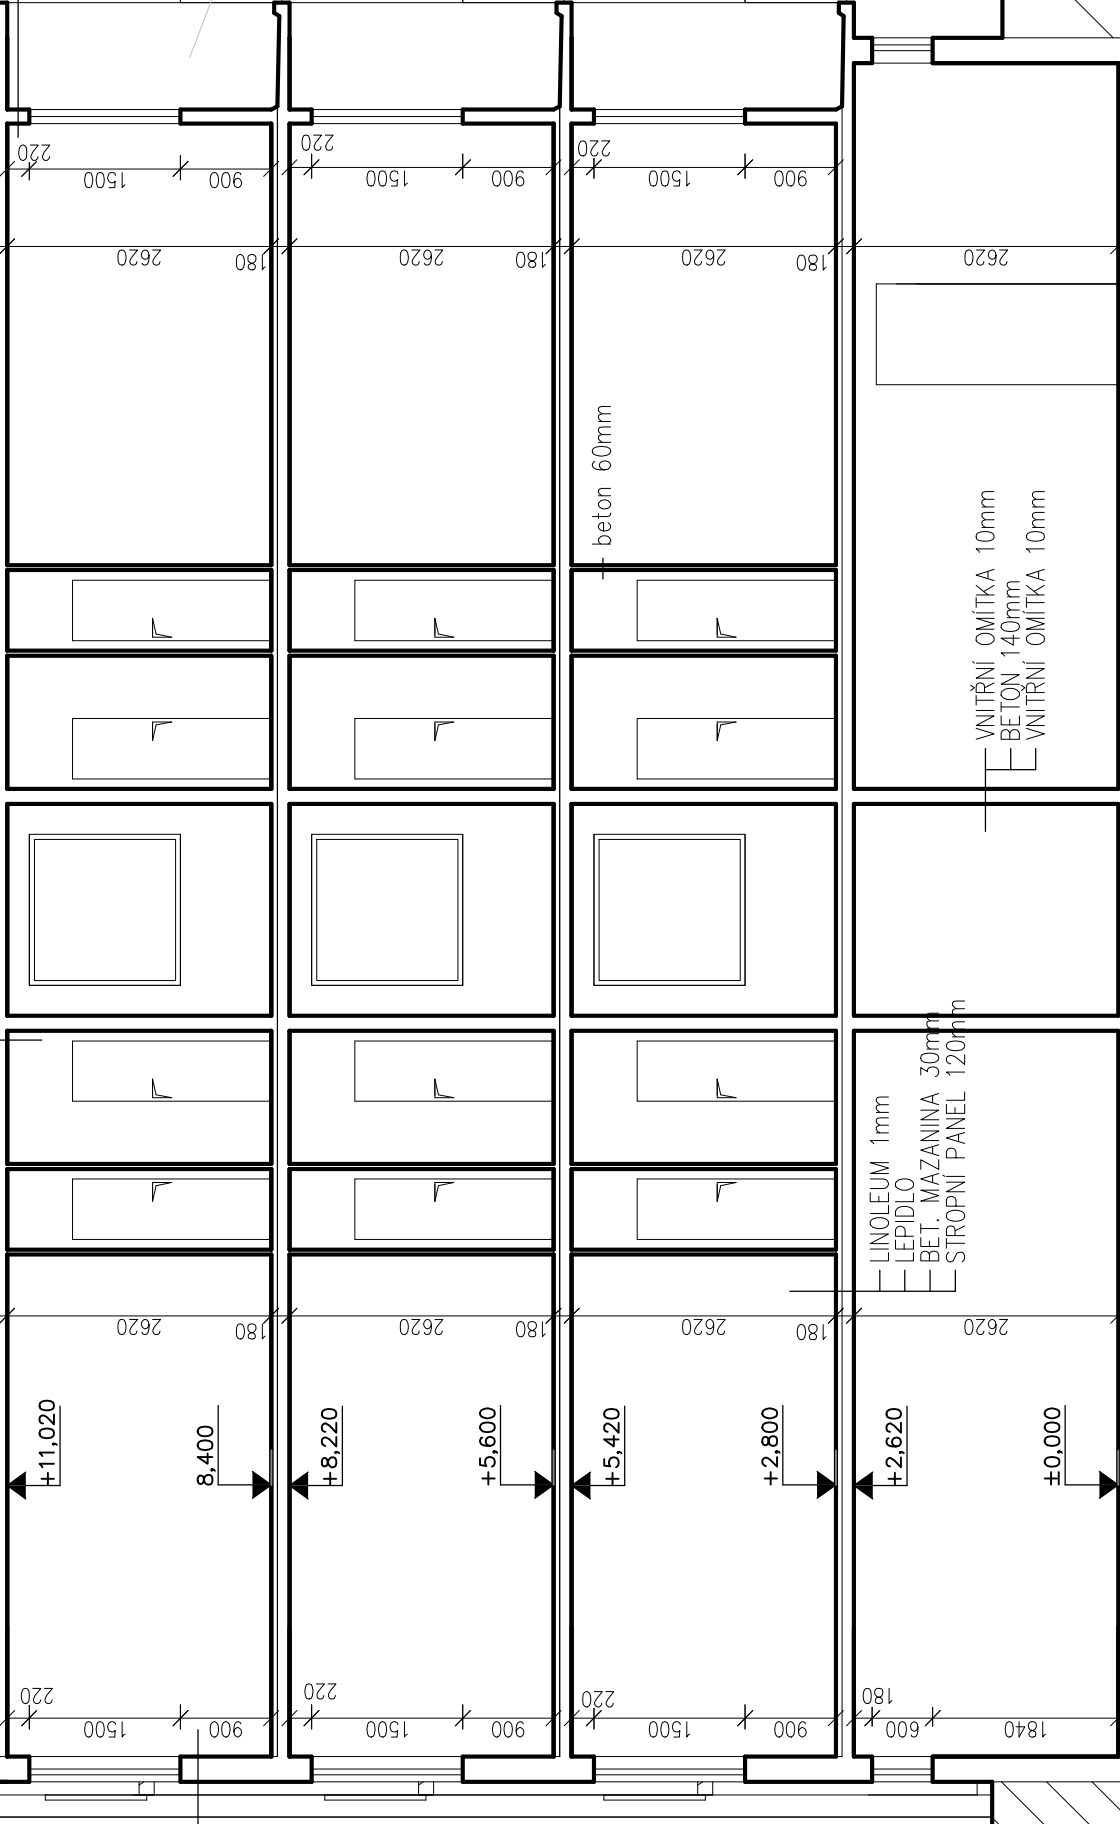

- VNITŘNÍ OMÍTKA 10mm
- BETON 140mm
- VNITŘNÍ OMÍTKA 10mm

beton 60mm

- LINOLEUM 1mm
- LEPIDLO
- BET. MAZANINA 30mm
- STROPNÍ PANEL 120mm

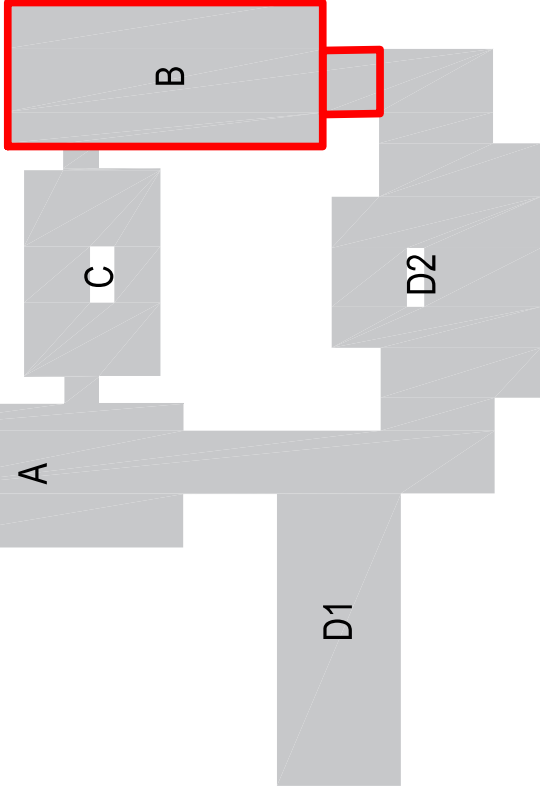

Zodpovědný projektant: Ing. Pavel Koníř		Zakázkové číslo: Z2022036	
Kreslil: Ing. Pavel Koníř		Stupeň: DSPS	
Schválil: Ing. Pavel Koníř		Datum: 9/2022	
Místo: Ústí nad Labem	Kraj: Ústecký	Formát: A3	
Stavebník: STATUTÁRNÍ MĚSTO ÚSTÍ NAD LABEM VELKÁ HRADEBNÍ 2336/8, ÚSTÍ NAD LABEM		Číslo výkresu: D.1.1.13	
Akce: PROJEKTOVÁ DOKUMENTACE STÁVAJÍCÍHO STAVU OBJEKTU DOMOV PRO SENIORY KRÁSNÉ BŘEZNO		Měřítko: 1:75	
Název: OBJEKT B ŘEZ C-C			