
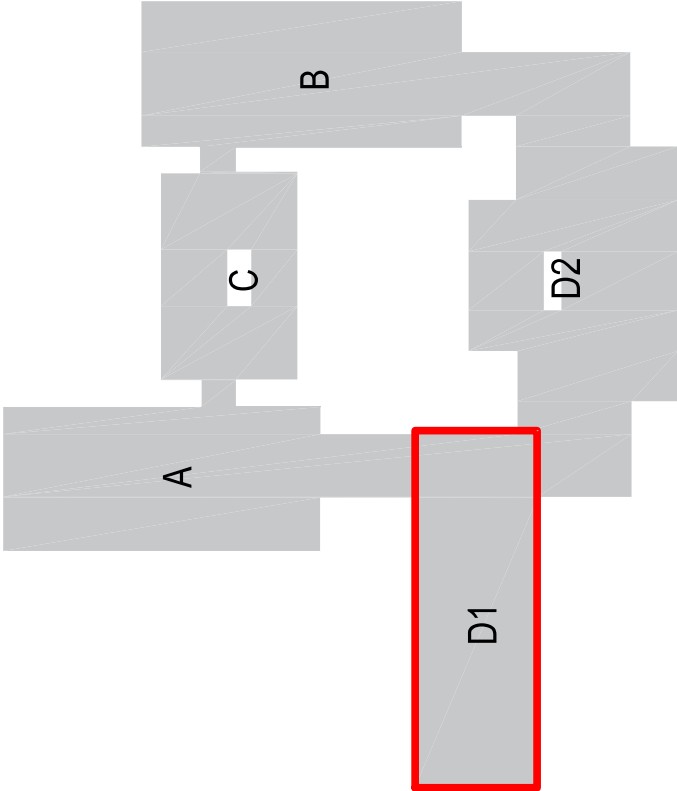


# OBJEKT D1- ŘEZ D-D

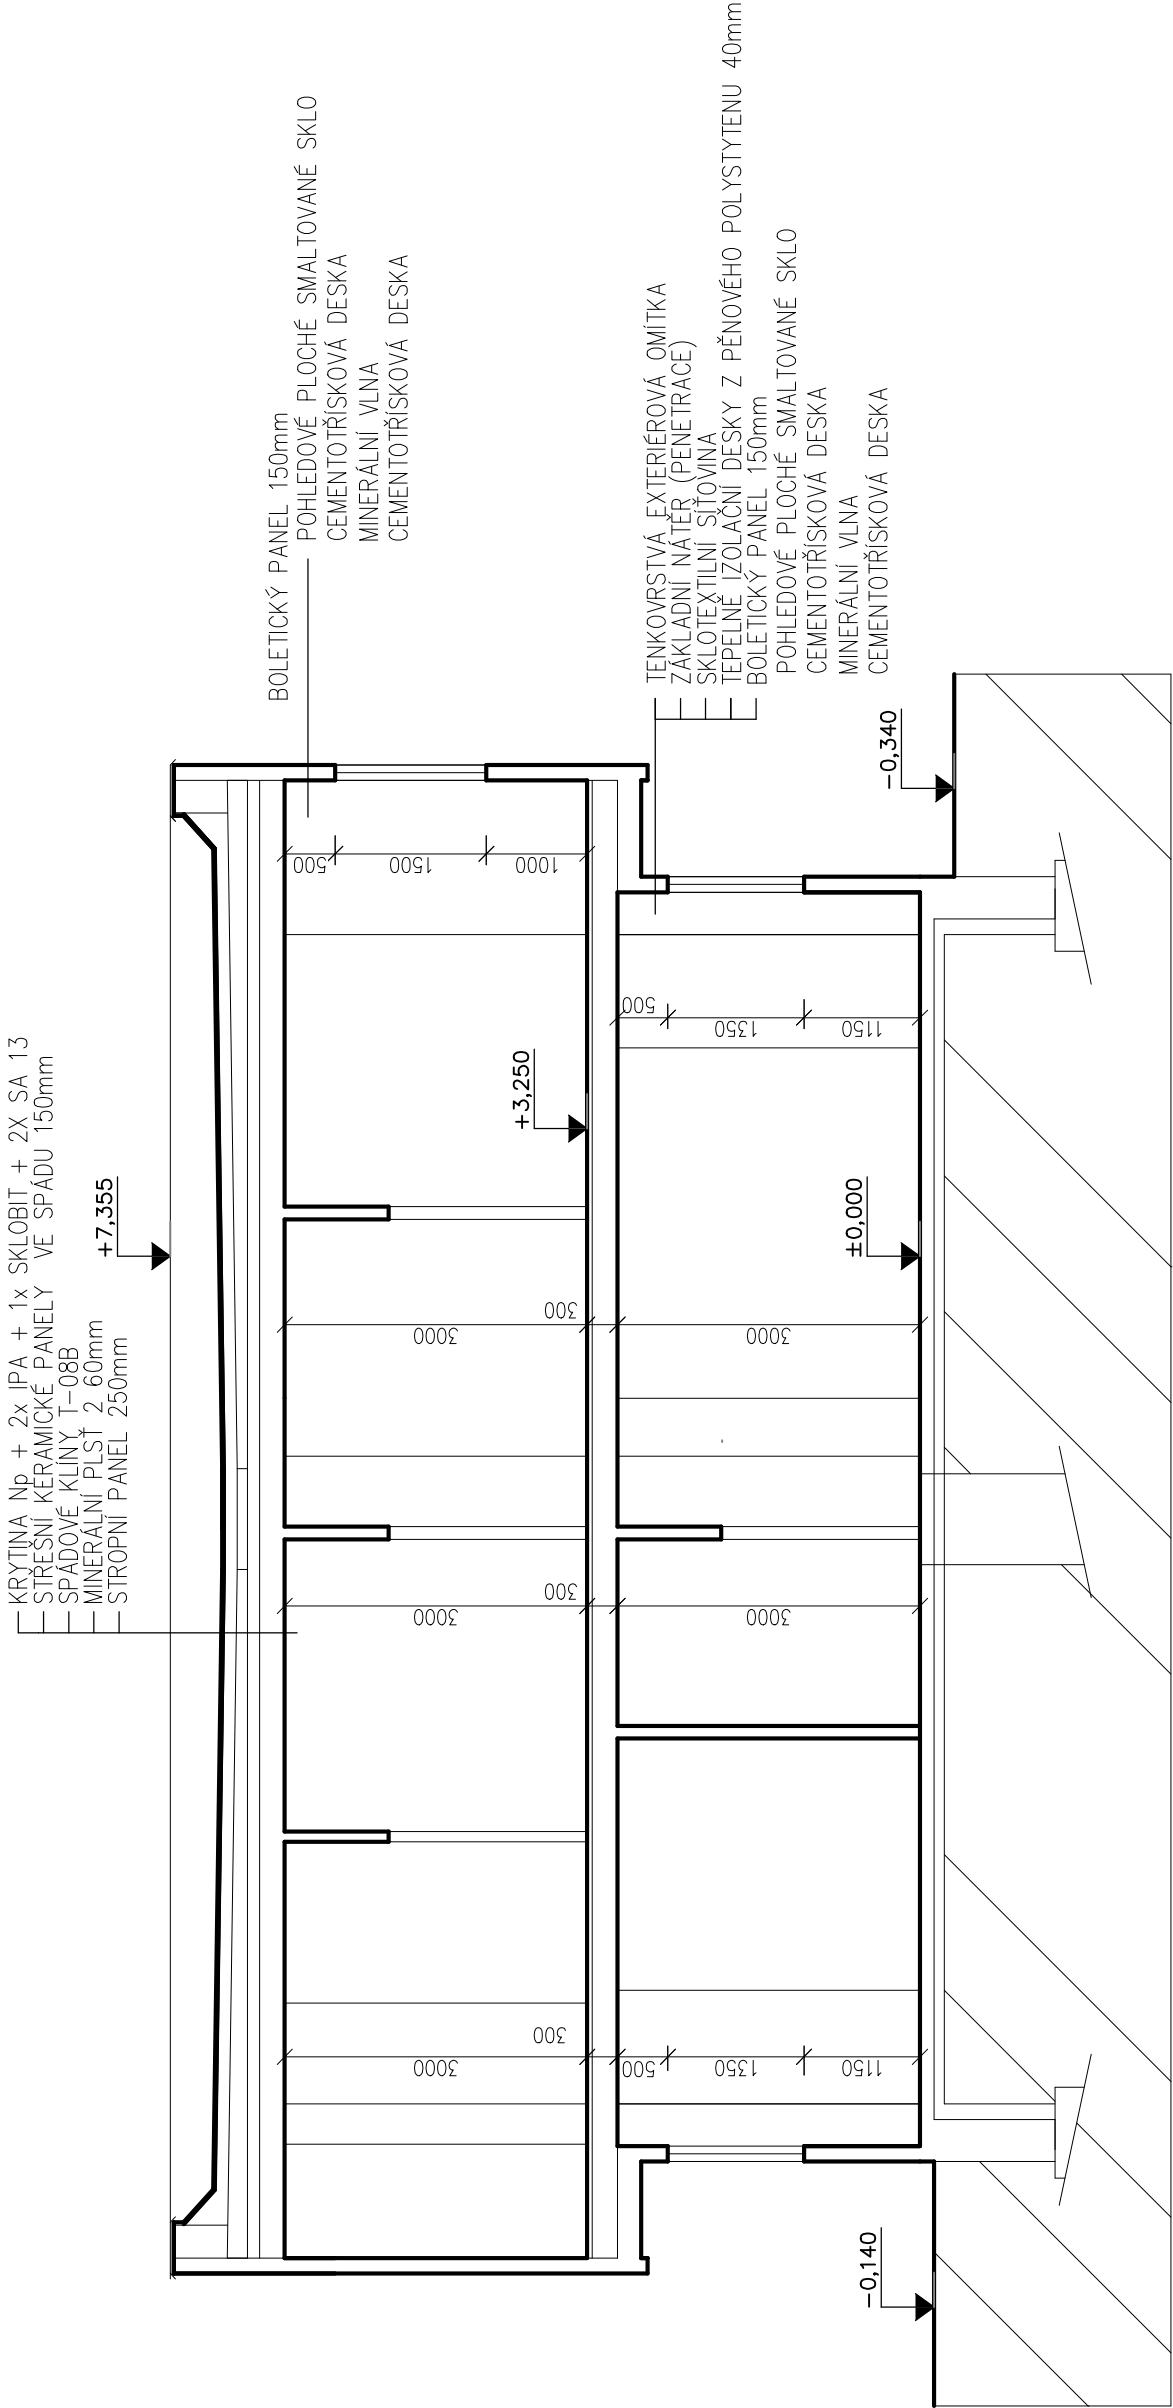

Zodpovědný projektant: Ing. Pavel Koníř			
Kreslil: Ing. Pavel Koníř		Zakázkové číslo: Z2022036	
Schválil: Ing. Pavel Koníř		Stupeň: DSPS	
Místo: Ústí nad Labem		Datum: 9/2022	
Stavebník: STATUTÁRNÍ MĚSTO ÚSTÍ NAD LABEM VELKÁ HRADEBNÍ 2336/8, ÚSTÍ NAD LABEM		Formát: A3	
Akce: PROJEKTOVÁ DOKUMENTACE STÁVAJÍCÍHO STAVU OBJEKTU DOMOV PRO SENIORY KRÁSNÉ BŘEZNO		Měřítko: Číslo výkresu:	
Název: OBJEKT D1 ŘEZ D-D		1:75	D.1.1.14