



OBJEKT A - PŮDORYS STŘECHY

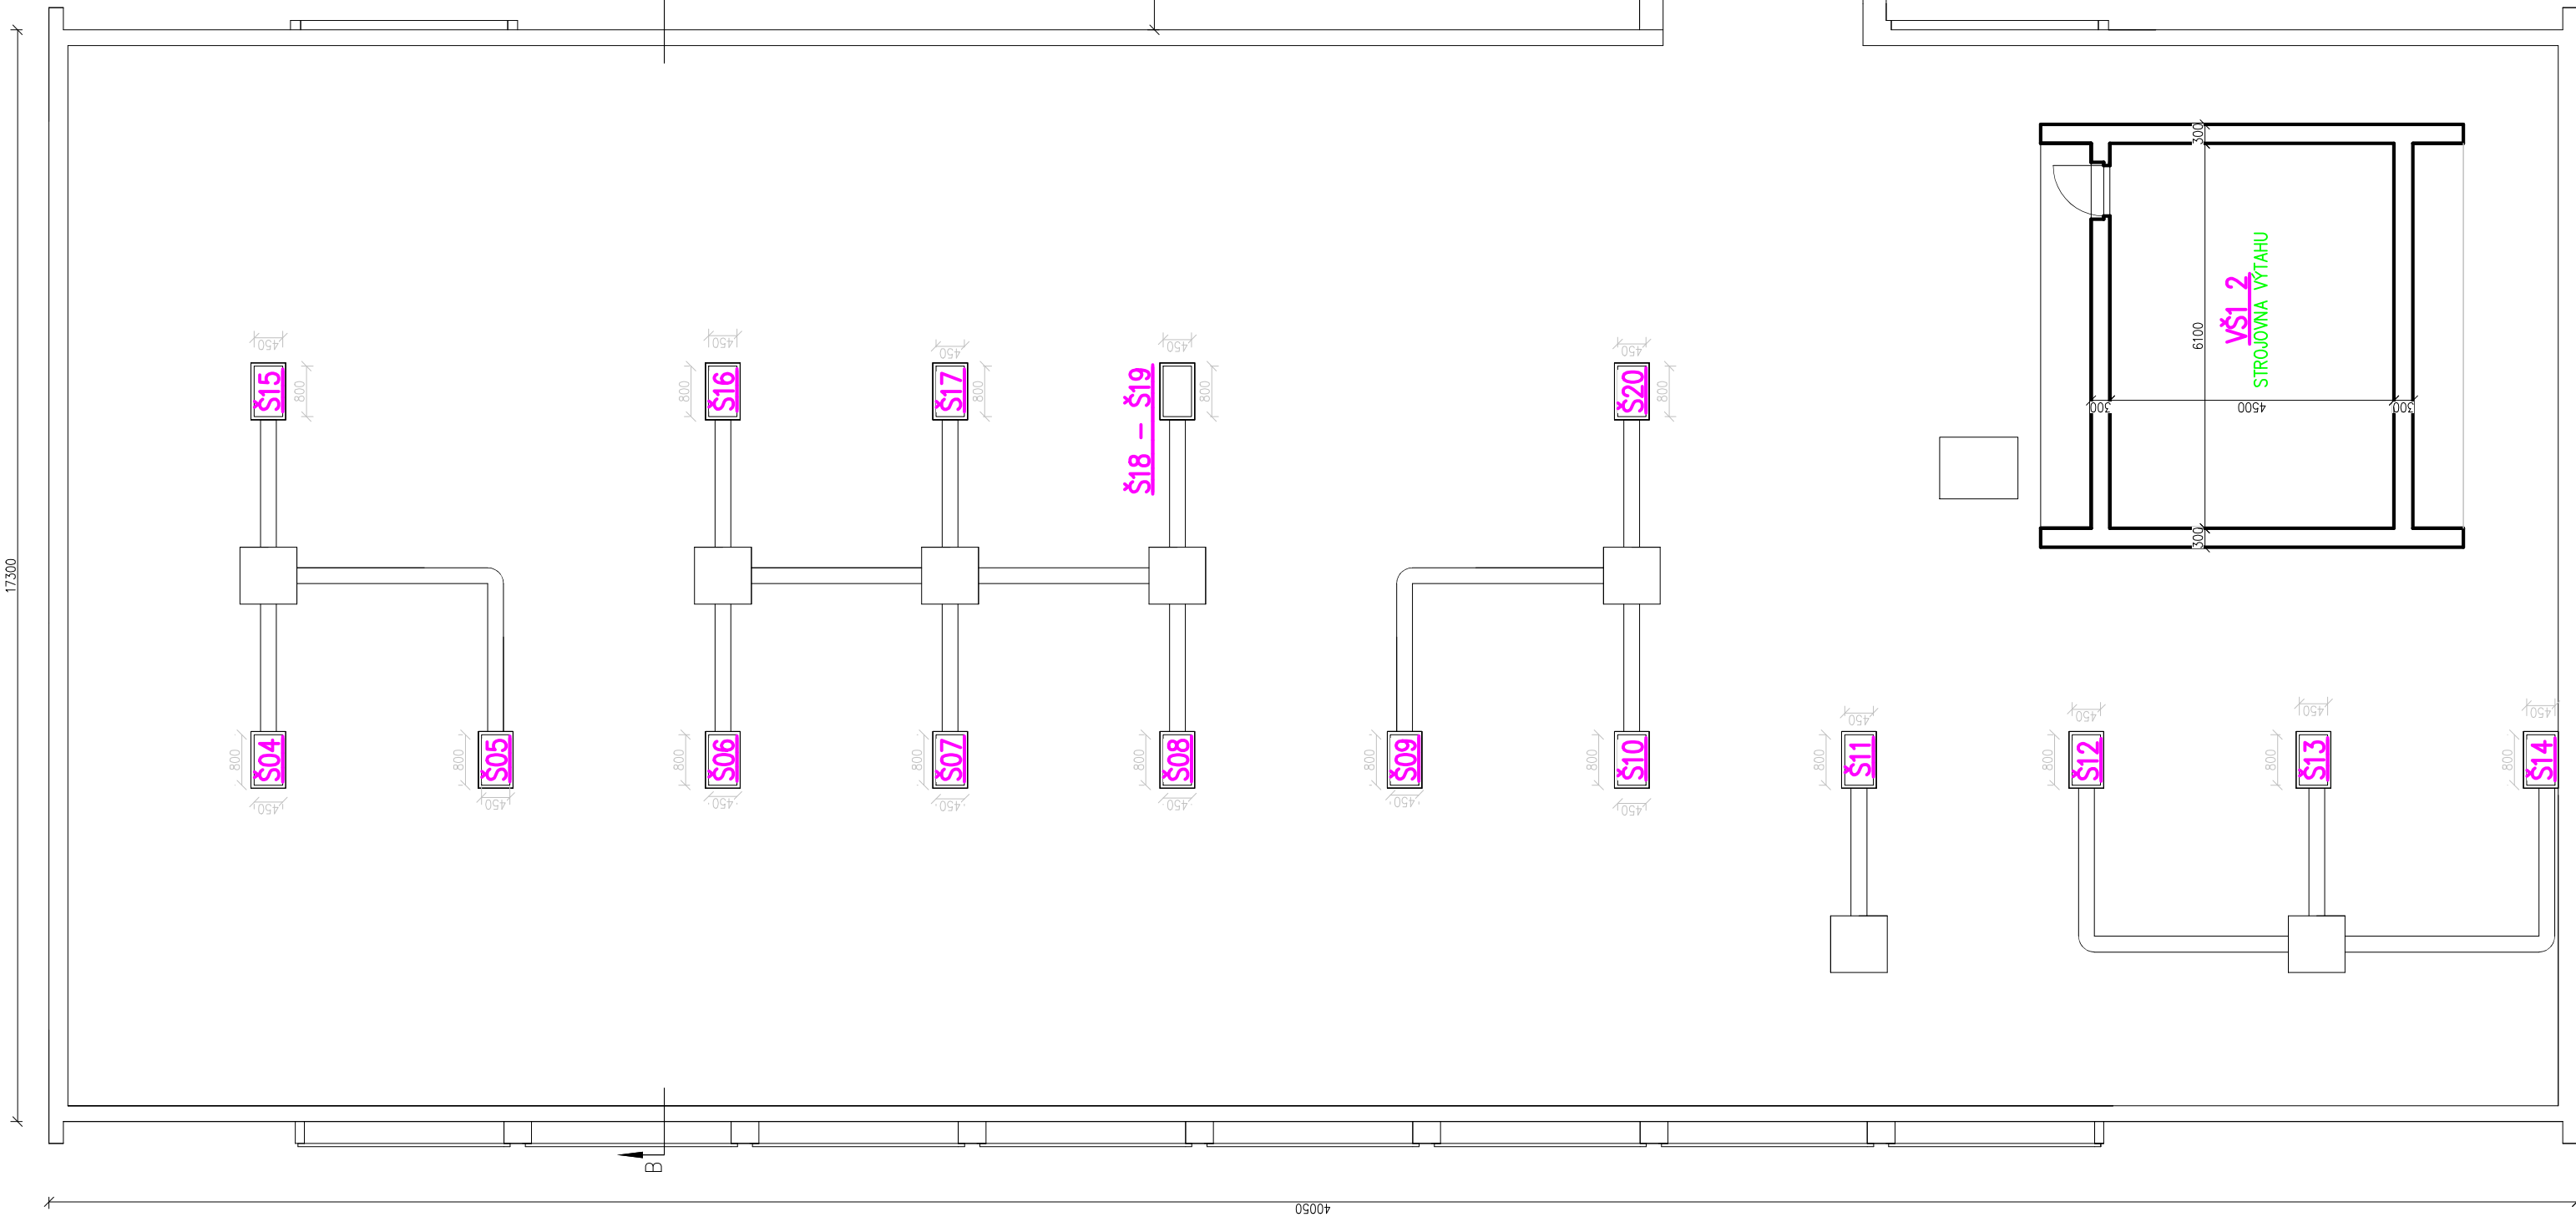


OBJEKT C - PŮDORYS STŘECHY

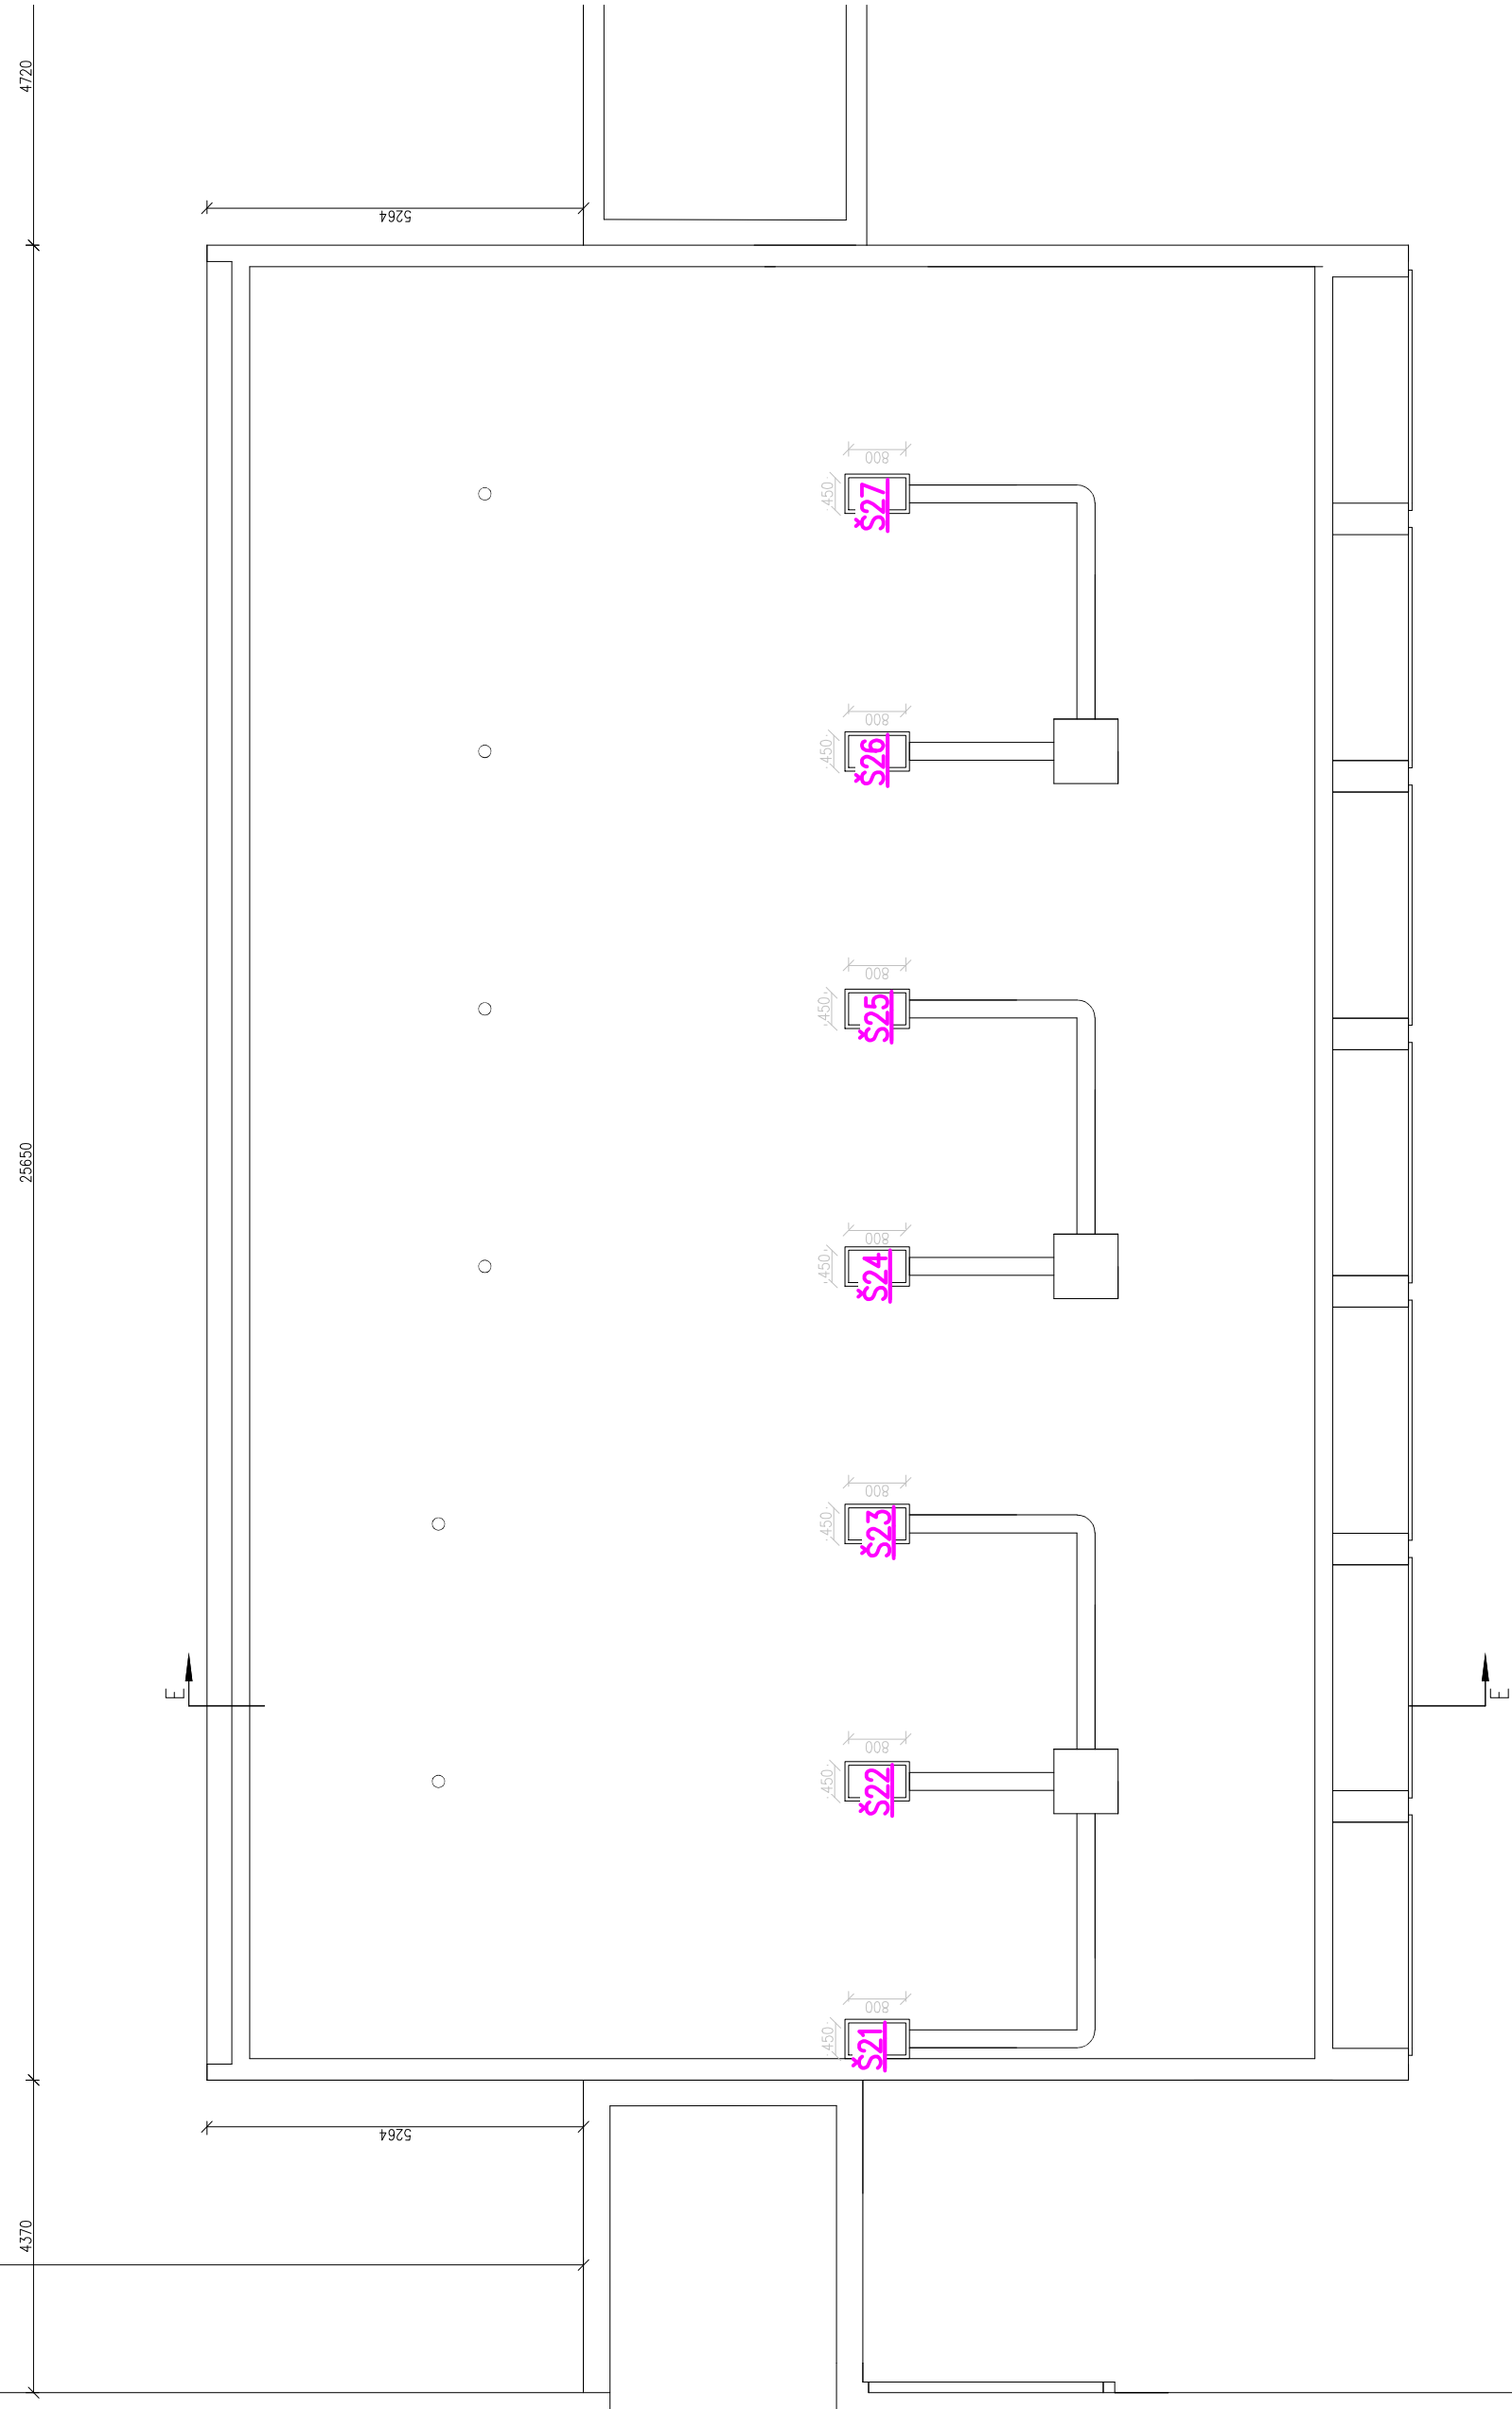

Celková plocha bytu dle IV 366/2013 [m²]: 0

Tabulka místností STŘECHA		
Kód	Název	Plocha
VŠ1 2	ODTIAH KUCHYŇE	0,36
VŠ1 2	STROJOVNA VÝTAHU	127,45
VŠ3	STROJOVNA VÝTAHU	127,45
VŠ4	STROJOVNA VÝTAHU	13,67
\$04	SAGHTA	0,36
\$05	SAGHTA	0,36
\$06	SAGHTA	0,36
\$07	SAGHTA	0,36
\$08	SAGHTA	0,36
\$09	SAGHTA	0,36
\$10	SAGHTA	0,36
\$11	SAGHTA	0,36
\$12	SAGHTA	0,36
\$13	SAGHTA	0,36
\$14	SAGHTA	0,36
\$15	SAGHTA	0,36
\$16	SAGHTA	0,36
\$17	SAGHTA	0,36
\$18 - \$19	SAGHTA	0,36
\$20	SAGHTA	0,36
\$21	SAGHTA	0,36
\$22	SAGHTA	0,36
\$23	SAGHTA	0,36
\$24	SAGHTA	0,36
\$25	SAGHTA	0,36
\$26	SAGHTA	0,36
\$27	SAGHTA	0,36
\$34	SAGHTA	0,51
\$37	SAGHTA	0,51
\$38	SAGHTA	0,51
\$39	SAGHTA	0,51
\$40	SAGHTA	0,51
\$41	SAGHTA	0,51
\$42	SAGHTA	0,51
\$43	SAGHTA	0,51
\$44	SAGHTA	0,51
\$45	SAGHTA	0,51
\$46	SAGHTA	0,51
\$47	SAGHTA	0,51
\$48	SAGHTA	0,51
\$49	SAGHTA	0,51
\$50	SAGHTA	0,51

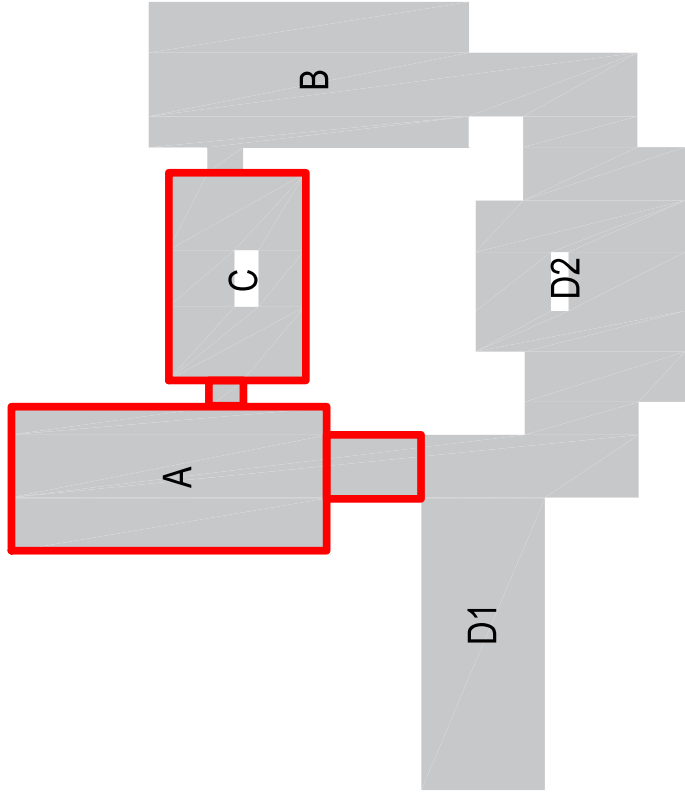

Zodpovědný projektant:		Ing. Pavel Konif
Kreslí:	Ing. Pavel Konif	
Schválí:	Ing. Pavel Konif	
Místo:	Ústí nad Labem	Kraj: Ústecký
Stavebník:	STATUTÁRNÍ MĚSTO ÚSTÍ NAD LABEM	
Ako:	PROJEKTOVÁ DOKUMENTACE STÁVAJÍCÍHO STAVU OBJEKTU	
Název:	DOMOV PRO SENIORY KRAŠNÉ BŘEZNO	
OBJEKT A, C		
PŮDORYS STŘECHY		
Zakázkové číslo:		Z2022036
Stupeň:		DSPS
Datum:		9/2022
Formát:		594 x 630
Měřítko:		1:100
Číslo výkresu:		D.1.1.18

