


ŘEZ - OBJEKT "F"

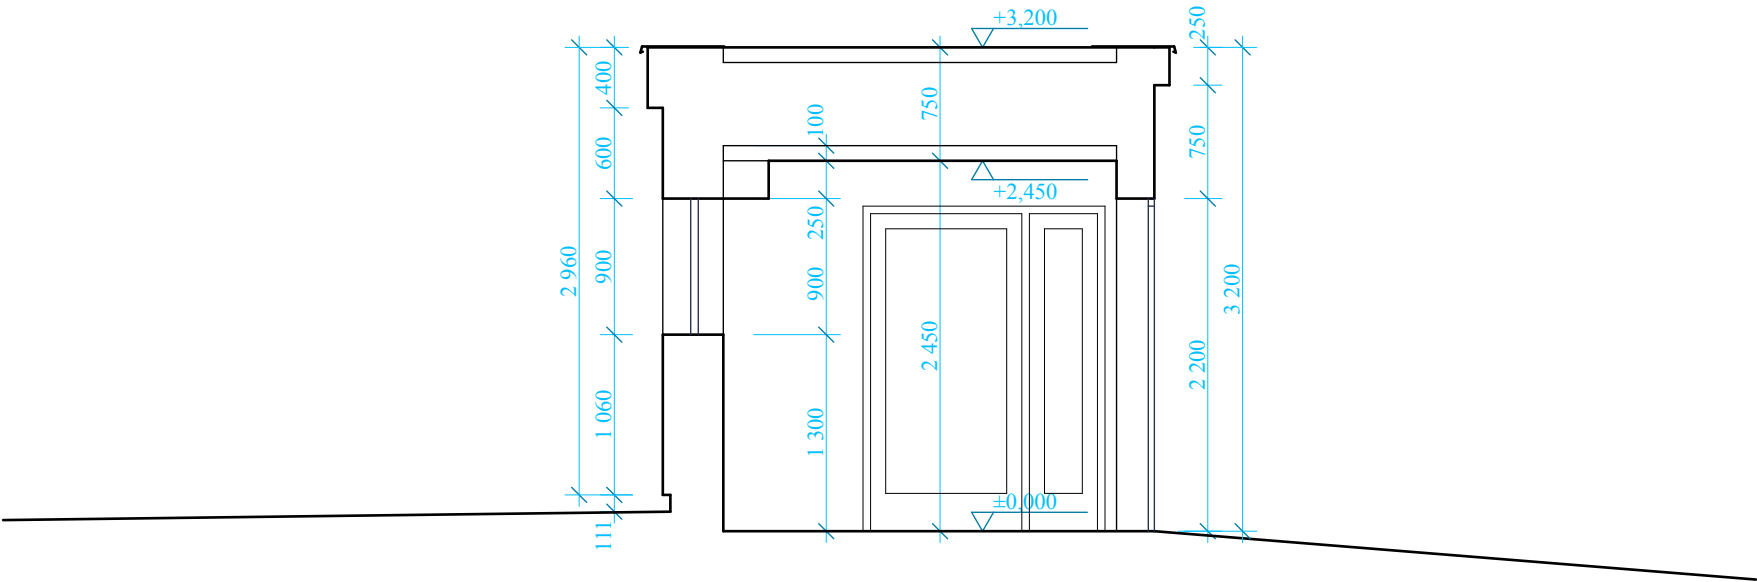

| | | | | |
|--|---|-------------------------------------|---|----------------|
| AKTUALIZACE PASPORTIZACE Ing.arch. Daniel ZYGULA 08/2022 | Zodp. proj. : Ing. J. Zapletal | Kreslil : V.Hamala, Ing.J.Bělik ml. | Ing. Jiří Zapletal Ústecká 230 403 39 Chlumec | |
| | Vypracoval : Ing. J. Zapletal | Datum : 12/2014 | | |
| | Obec : Velké Březno | Kraj : Severočeský | | |
| | Investor : DPS Velké Březno | | | |
| | DOMOV PRO SENIORY VELKÉ BŘEZNO PAVILON "F" | | Formát : 8xA4 | Účel : PASPORT |
| | | | Arch.č.: 1012014 | Vyhotovení : |
| | | | Zak.č. : 1012014 | |
| ŘEZ | | Měřítko : 1:50 | Č. přílohy : | |