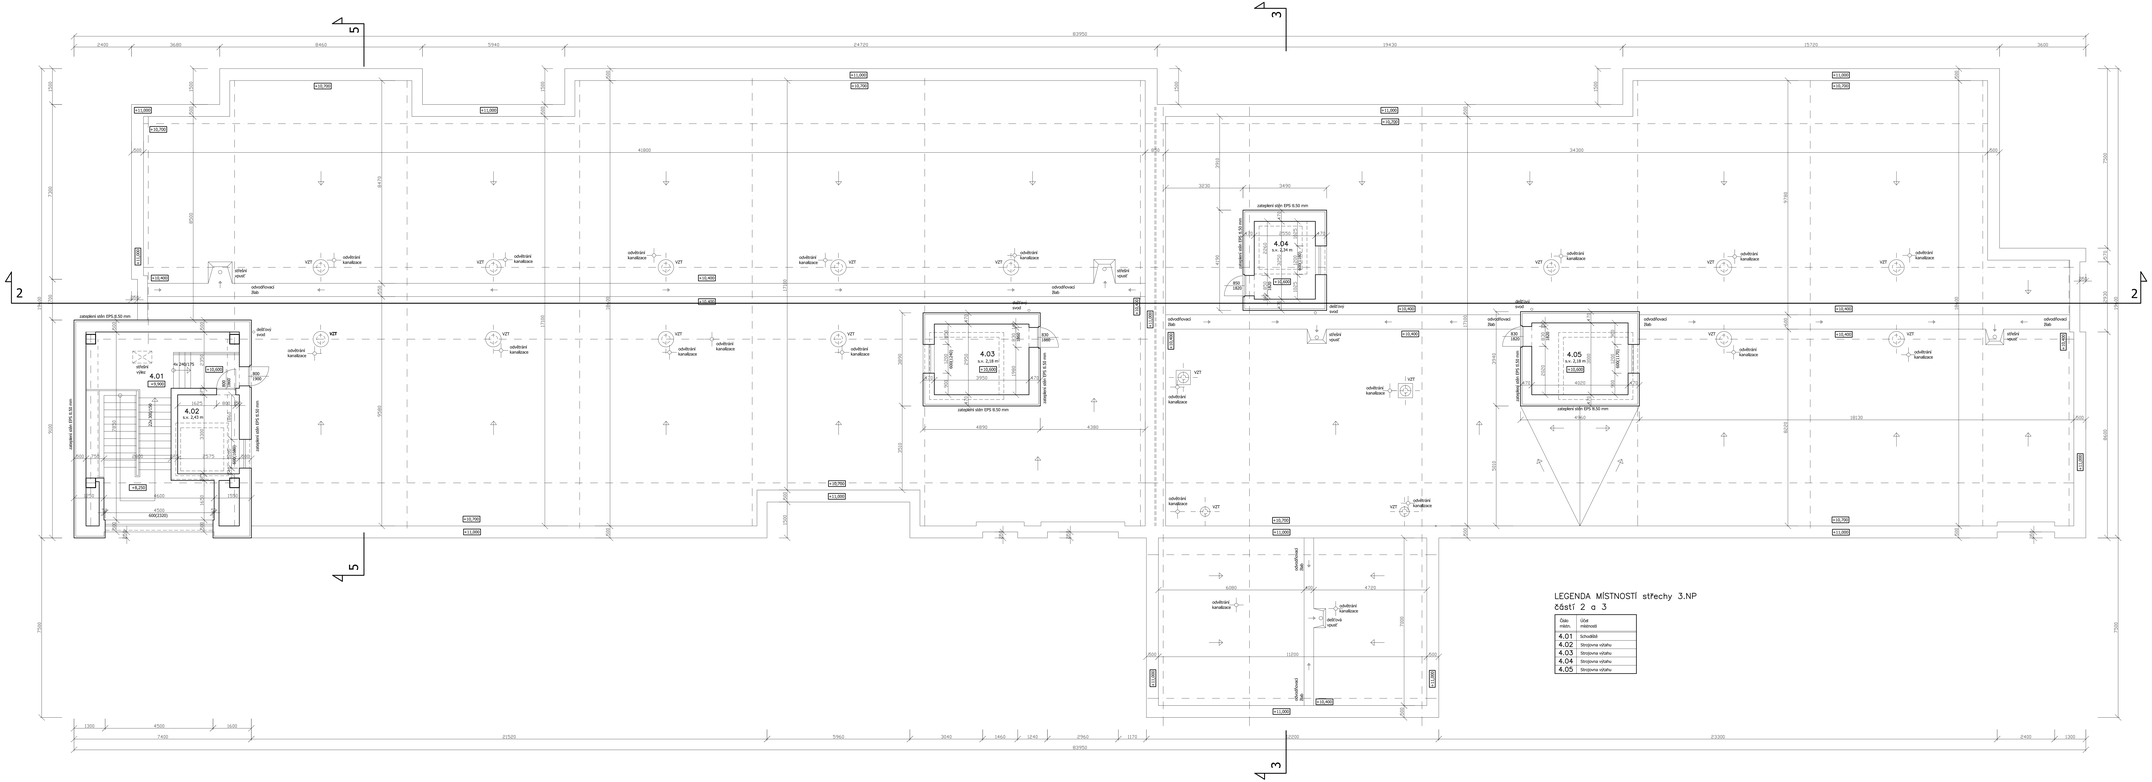

LEGENDA MÍSTNOSTÍ střechy 3.NP
Částí 2 a 3

Číslo místn.	Účel místnosti
4.01	Schodiště
4.02	Strojovna výtahu
4.03	Strojovna výtahu
4.04	Strojovna výtahu
4.05	Strojovna výtahu

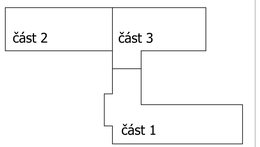

NÚO - Krajský úřad Ústí nad Labem	Vypracoval	M.Dubiák
SMO - Odš n.s., - Severní Terasa	Obg.projektant	M.Dubiák
Statutární město Ústí nad Labem	Útvar	ÚHA AI Atelier
Domov pro seniory Dobětice, p.o. Šrámkova 3305/38A, Ústí nad Labem	Datum	10/2022
	Měřítko	1:50
	Č.zak.	794 – 2022
Dokumentace skutečného stavu Půdorys střechy 3.NP	Č.v.	8.