


ŘEZ 4–4 1:50

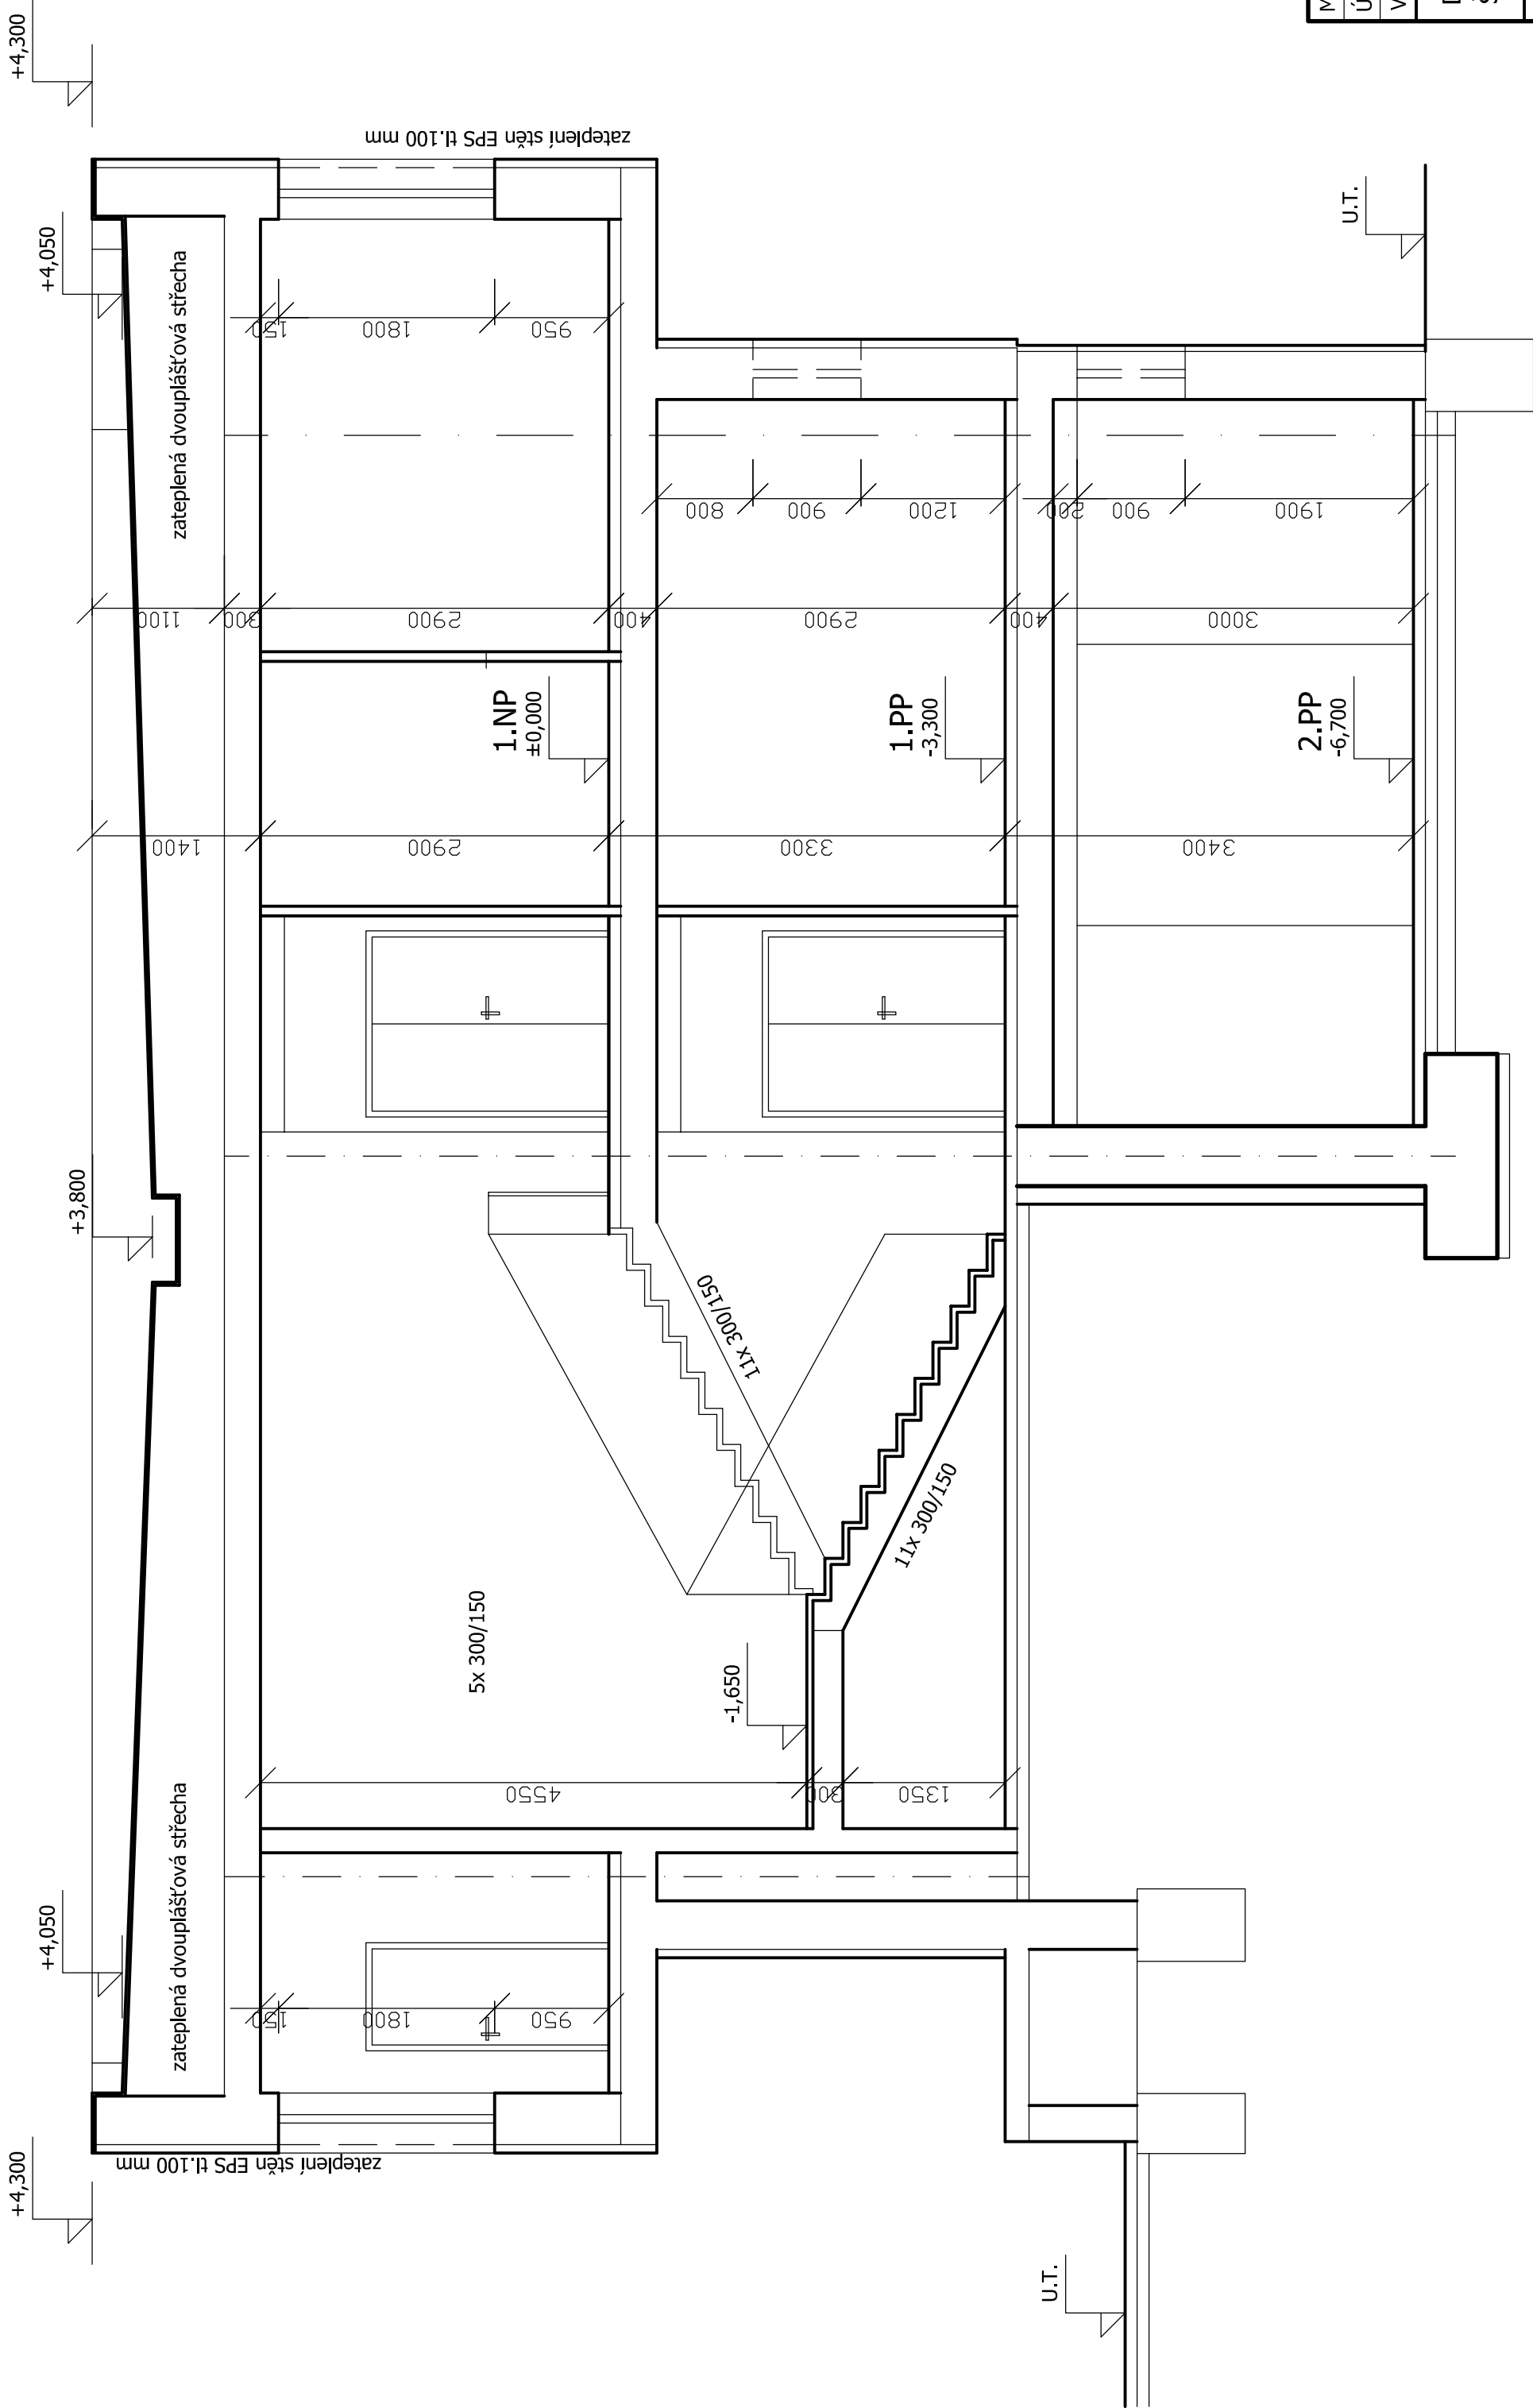

MěÚ : Magistrát města Ústí nad Labem	Vypracoval	M.Dolník
ÚMO : Ústí n.L. - Severní Terasa	Odp.projektant	M.Dolník
Vlastník : Statutární město Ústí nad Labem	Účel	Dok.st.stavu
Domov pro seniory Dobětice, p.o. Šrámkova 3305/38A, Ústí nad Labem	Datum	10/2022
	Měřítko	1:50
	Č.zak.	794 - 2022
Dokumentace stávajícího stavu Řez 4 – 4	Č.V.	12.