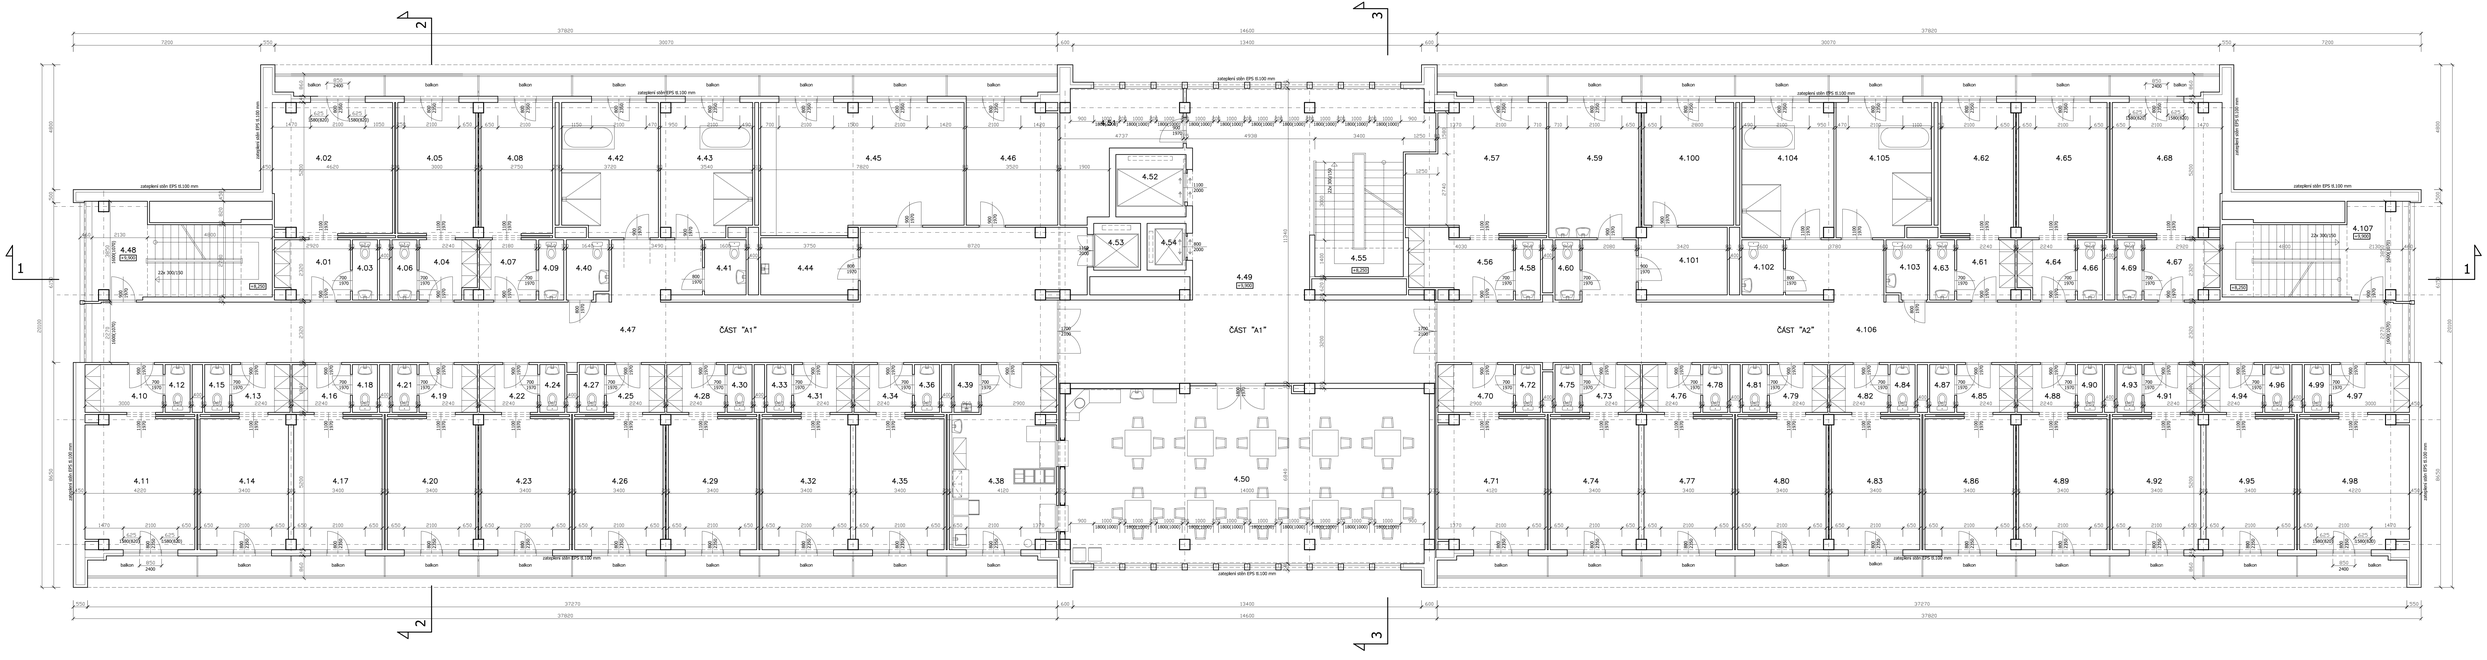

LEGENDA MÍSTNOSTÍ částí A1 a A2

3.patro (4.NP)

Číslo místn.	Účel místnosti
4.01	Předsíň
4.02	Dvoulůžkový pokoj
4.03	WC
4.04	Předsíň
4.05	Jednolůžkový pokoj
4.06	WC
4.07	Předsíň
4.08	Jednolůžkový pokoj
4.09	WC
4.10	Předsíň
4.11	Dvoulůžkový pokoj
4.12	WC
4.13	Předsíň
4.14	Jednolůžkový pokoj
4.15	WC
4.16	Předsíň
4.17	Dvoulůžkový pokoj
4.18	WC

Číslo místn.	Účel místnosti
4.19	Předsíň
4.20	Dvoulůžkový pokoj
4.21	WC
4.22	Předsíň
4.23	Dvoulůžkový pokoj
4.24	WC
4.25	Předsíň
4.26	Jednolůžkový pokoj
4.27	WC
4.28	Předsíň
4.29	Dvoulůžkový pokoj
4.30	WC
4.31	Předsíň
4.32	Dvoulůžkový pokoj
4.33	WC
4.34	Předsíň
4.35	Dvoulůžkový pokoj
4.36	WC

Číslo místn.	Účel místnosti
4.38	Výdej jídel
4.39	Úklidová komora
4.40	Bezbariérové WC
4.41	Bezbariérové WC
4.42	Umývárna mužů
4.43	Umývárna ženy
4.44	Úklidová komora
4.45	Terapeutická dílna
4.46	Kancelář
4.47	Chodba
4.48	Schodiště
4.49	Schodišťová hala
4.50	Společenská místnost, jídelna
4.51	Kancelář
4.52	Lůžkový výtah
4.53	Nákladní výtah
4.54	Osobní výtah
4.55	Schodiště

Číslo místn.	Účel místnosti
4.56	Předsíň
4.57	Dvoulůžkový pokoj
4.58	WC
4.59	Služebna
4.60	WC
4.61	Předsíň
4.62	Jednolůžkový pokoj
4.63	WC
4.64	Předsíň
4.65	Jednolůžkový pokoj
4.66	WC
4.67	Předsíň
4.68	Dvoulůžkový pokoj
4.69	WC
4.70	Předsíň
4.71	Dvoulůžkový pokoj
4.72	WC

Číslo místn.	Účel místnosti
4.73	Předsíň
4.74	Jednolůžkový pokoj
4.75	WC
4.76	Předsíň
4.77	Dvoulůžkový pokoj
4.78	WC
4.79	Předsíň
4.80	Dvoulůžkový pokoj
4.81	WC
4.82	Předsíň
4.83	Dvoulůžkový pokoj
4.84	WC
4.85	Předsíň
4.86	Dvoulůžkový pokoj
4.87	WC
4.88	Předsíň
4.89	Dvoulůžkový pokoj
4.90	WC

Číslo místn.	Účel místnosti
4.91	Předsíň
4.92	Jednolůžkový pokoj
4.93	WC
4.94	Předsíň
4.95	Jednolůžkový pokoj
4.96	WC
4.97	Předsíň
4.98	Dvoulůžkový pokoj
4.99	WC
4.100	Pomocná místnost sester
4.101	Pomocná místnost sester
4.102	Bezbariérové WC
4.103	Bezbariérové WC
4.104	Umývárna mužů
4.105	Umývárna ženy
4.106	Chodba
4.107	Schodiště

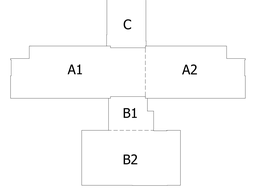

ÚGLI - Magistrát města Ústí nad Labem	Vypracoval	M.Dolník
ÚMO - Ústí n.L. – Severní Terasa	Odp.projektant	M.Dolník
Uložiště : Stavební město Ústí nad Labem	Účel	Dok.st.stavu
Domov pro seniory Severní Terasa, p.o. V Kládu 3133/12, Ústí nad Labem	Datum	09/2022
	Měřítko	1:50
	Č.zak.	793 - 2022
Dokumentace stávajícího stavu Půdorys 4.NP	Č.V.	5.