


LEGENDA POŽÁRNÍ OCHRANY	
①	OVLÁDÁNÍ UZAVÍRÁNÍ POŽ. DVEŘÍ POMOCÍ SYSTÉMU EPS
②	ODBLOKOVÁNÍ DVEŘÍ POMOCÍ SYSTÉMU EPS
➡	SMĚR ÚNIKU OSOB
➡	ÚNIK OSOB NA VOLNÉ PROSTRANSTVÍ
TS	TOTAL STOP
🔔	MAJÁK PRO KLÍČOVÝ TREZOR
🚒	NOUZOVÝ ZVUKOVÝ SYSTÉM
TABLO	OBSLUŽNÝ A SIGNALIZAČNÍ PANEL
🔲	TLAČÍTKOVÝ HLÁSIČ EPS
KTPO	KLÍČOVÝ TREZOR POŽÁRNÍ OCHRANY
OPPO	OBSLUŽNÉ POLE POŽÁRNÍ OCHRANY
🔌	HLAVNÍ ÚSTŘEDNA EPS

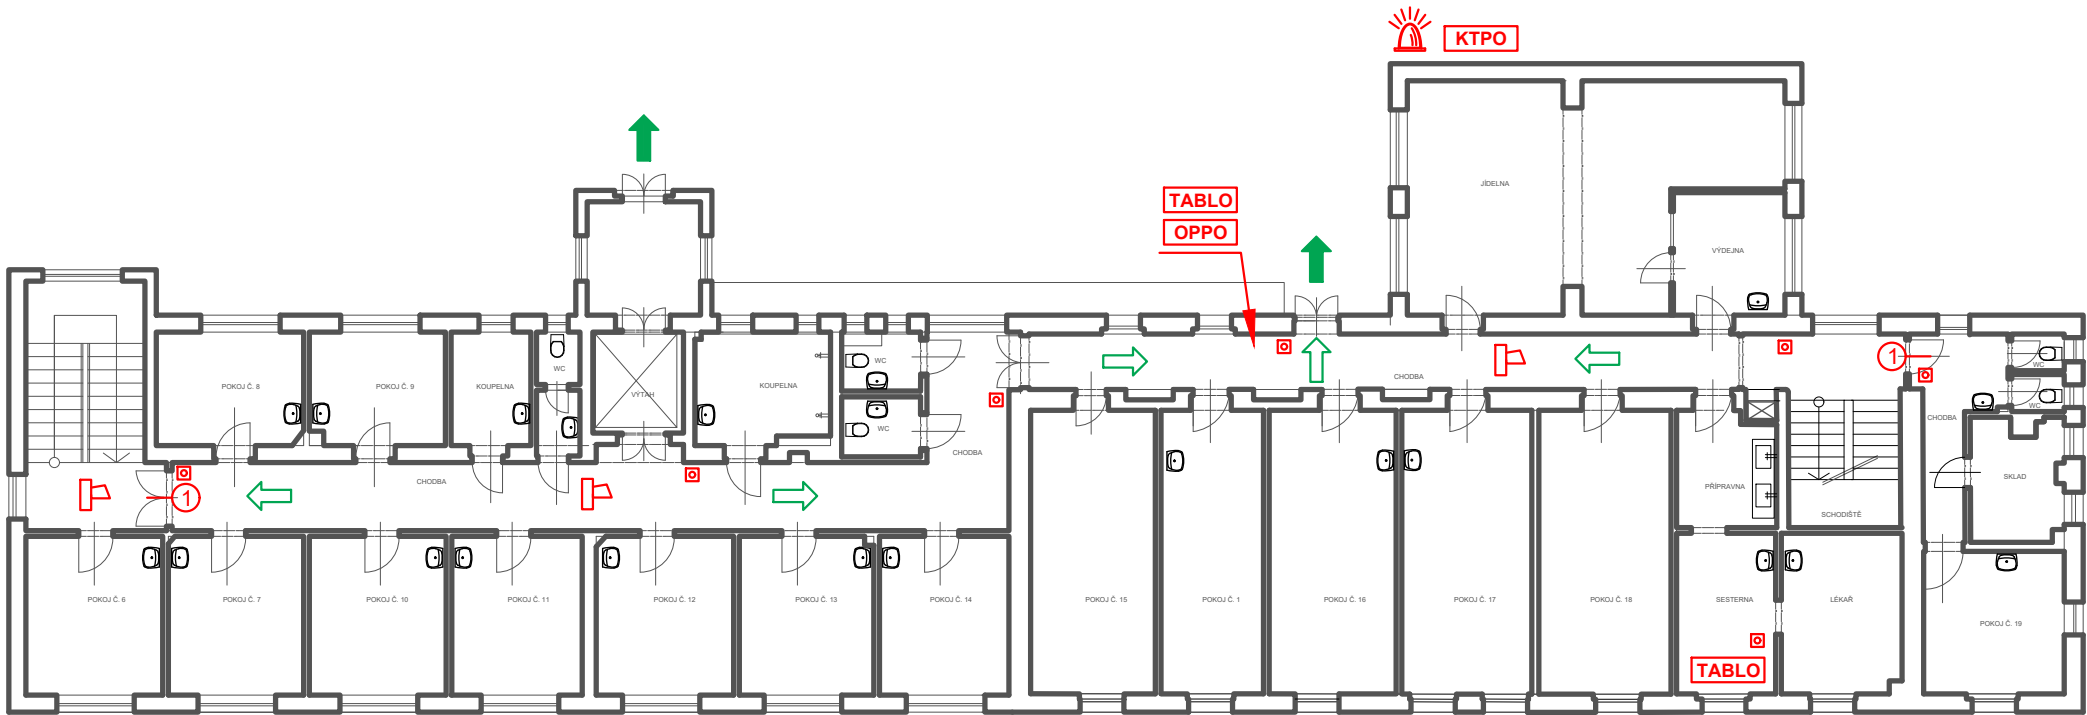

Označení:	
D1.3 Požárně bezpečnostní řešení	
Projekt:	
Výchozí podklady pro instalaci elektrické požární signalizace	
Místo stavby:	
Pod Horkou 85, 403 39 Chlumec	
Investor:	
Domov pro seniory Chlumec, příspěvková organizace, Pod Horkou 85, 403 39 Chlumec IČ: 445 55 296	
Stupeň:	
Dokumentace pro provedení stavby	
Vypracoval:	
Ing. Ondřej Valčík o.valcik@porvis.cz Tel.: 778 547 801	
Odpovědný projektant:	
Ing. Ondřej Valčík, ČKAIT 0014874	
Autorizační razítko:	
Datum:	Měřítko:
25. 3. 2023	1:200
Obsah:	
Půdorys 2.NP	