



OBJEKT A- PŮDORYS 3.NP

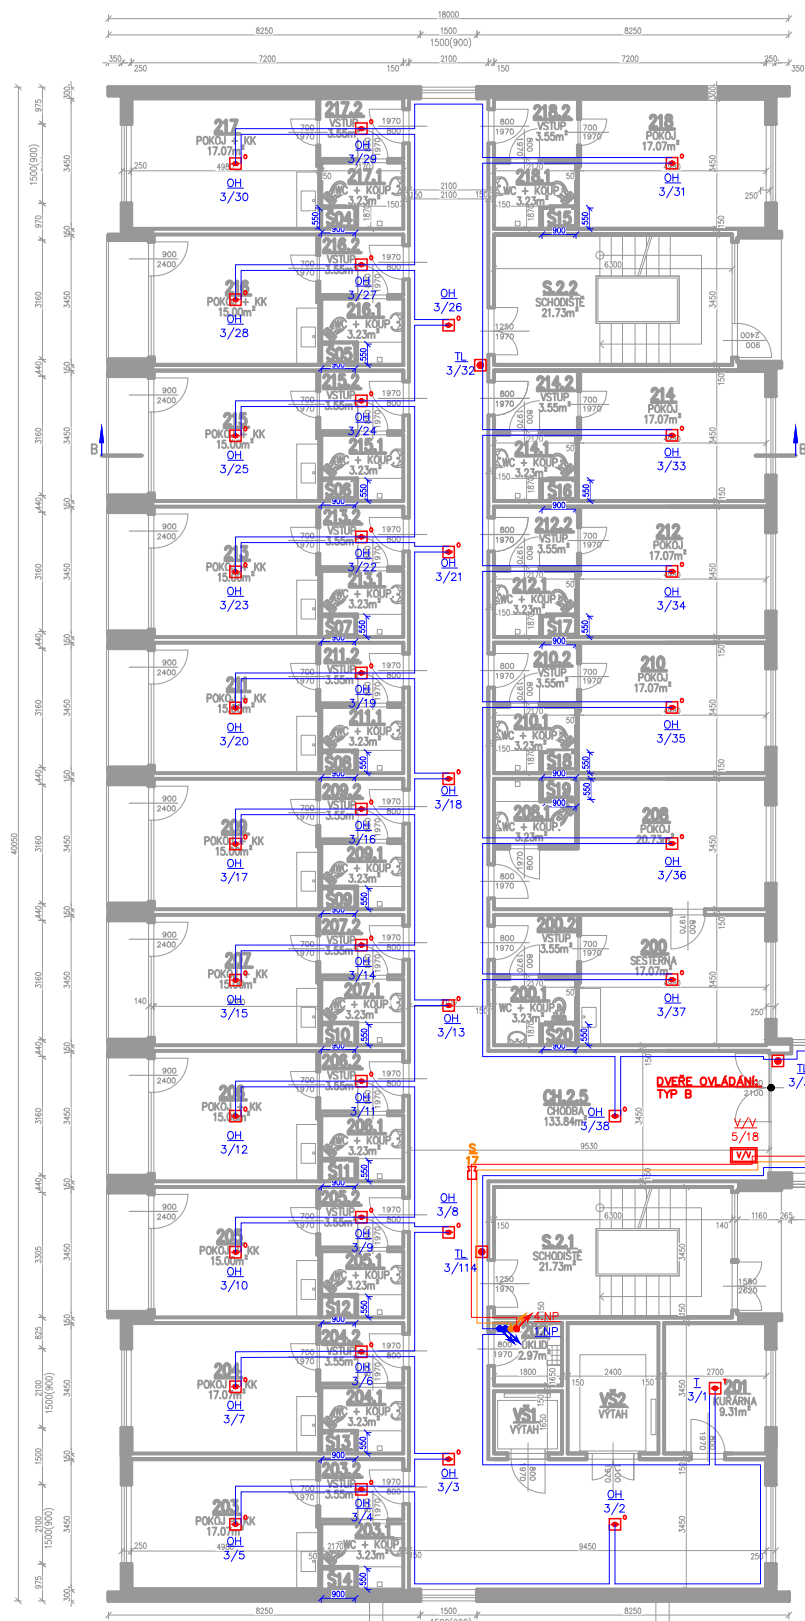


LEGENDA MATERIÁLŮ  
■ ŽELEZOBETONOVÝ MONTÁŽNÍ SKEL  
□ ŽELEZOBETONOVÉ STĚNÉ DLUČE

OBJEKT C- PŮDORYS 3.NP

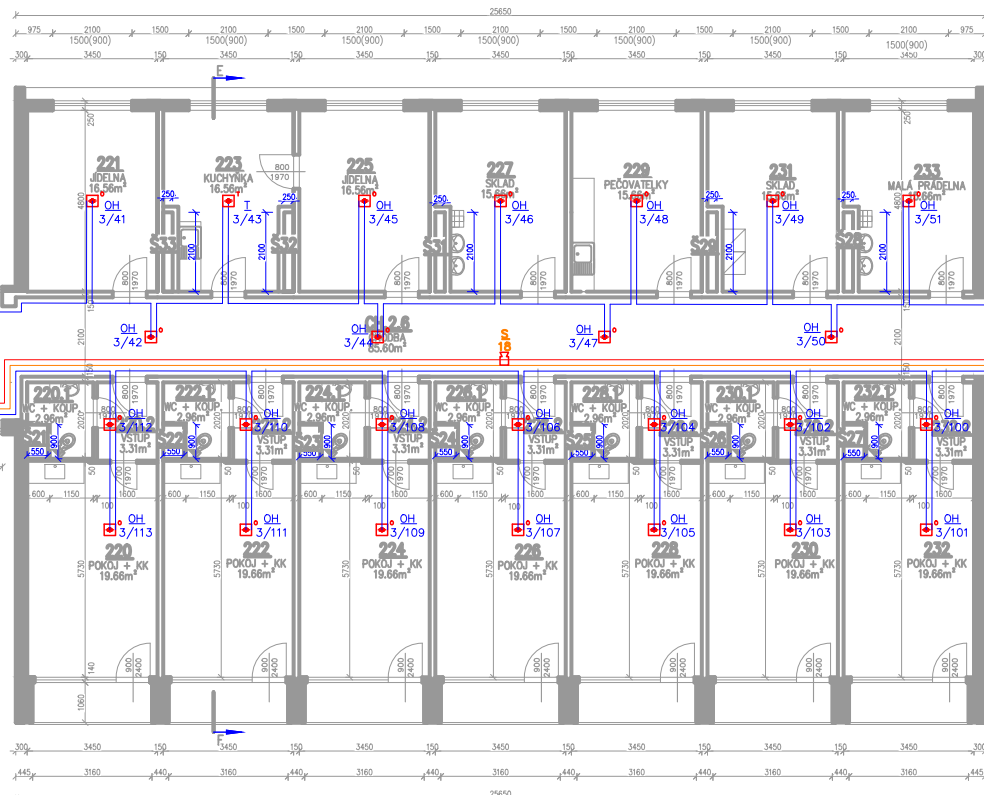

Tabulka místností 3.NP objekt D1, D2			
Číslo	Název	Plocha	Podlaží
VZ1	ODTÁH KUCHYNĚ	3,25	Podlaží
V54	STROJOVNA VÝTAHU	18,5	

OBJEKT B- PŮDORYS 3.NP

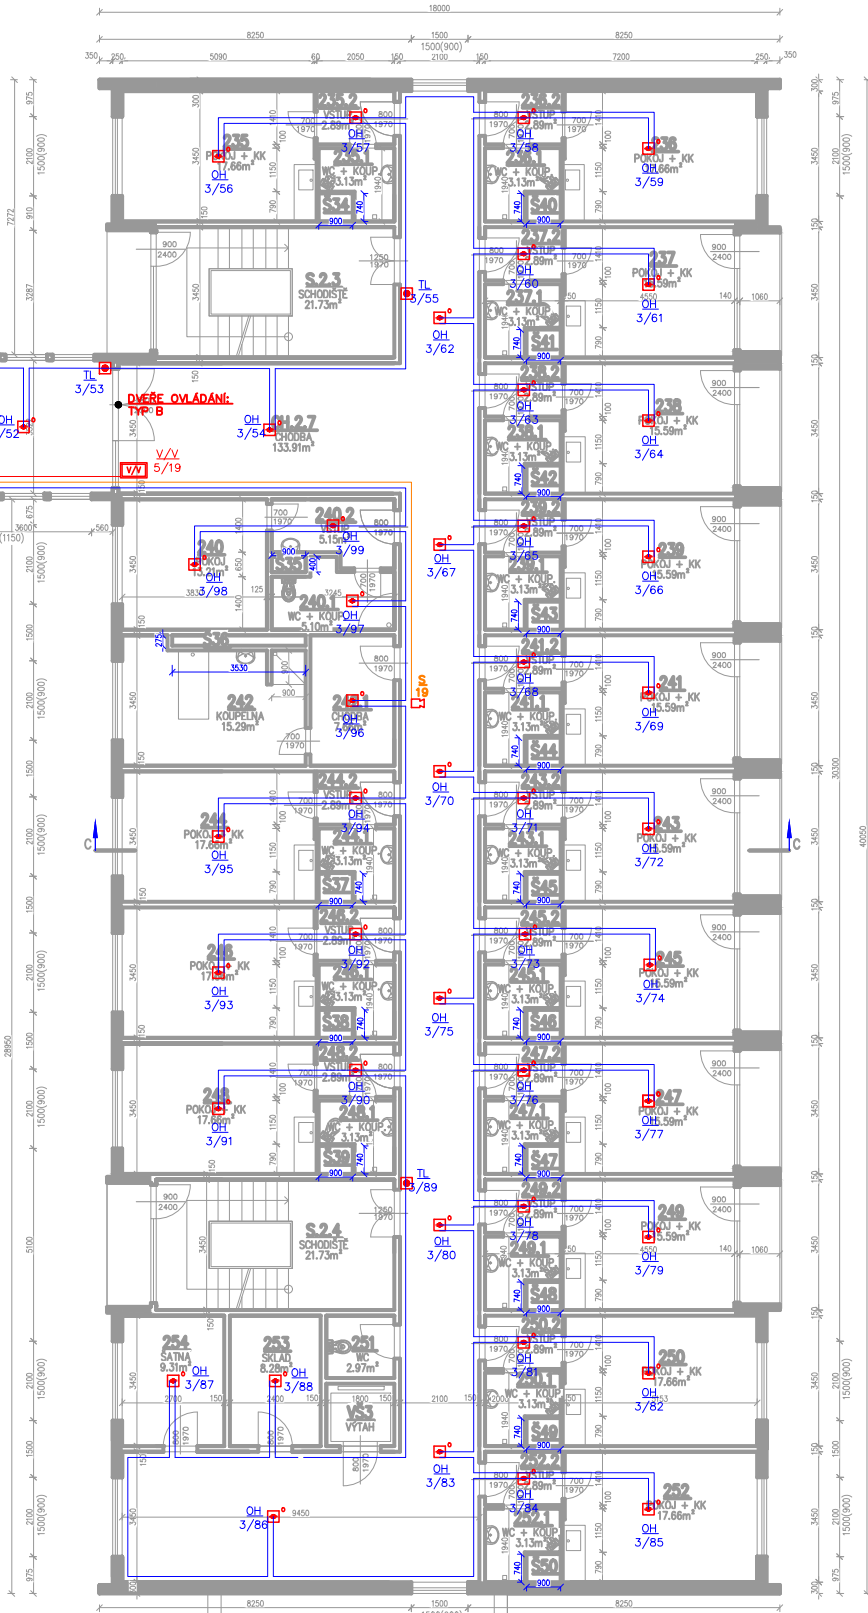

LEGENDA MATERIÁLŮ  
■ ŽELEZOBETONOVÝ MONTÁŽNÍ SKEL  
□ ŽELEZOBETONOVÉ STĚNÉ DLUČE

LEGENDA POŽÁRNÍ OCHRANY	
DVEŘE OV-L TYP A	ODBLOKOVÁNÍ DVEŘÍ POMOCÍ SYSTÉMU EPS
DVEŘE OV-L TYP B	UZAVŘENÍ DVEŘÍ POMOCÍ SYSTÉMU EPS
DVEŘE OV-L TYP C	ODBLOKOVÁNÍ POSUVNÝCH DVEŘÍ POMOCÍ SYSTÉMU EPS
DVEŘE OV-L TYP D	ODBLOKOVÁNÍ DVEŘÍ POMOCÍ SYSTÉMU EPS
DVEŘE OV-L TYP E	ODBLOKOVÁNÍ DVEŘÍ POMOCÍ SYSTÉMU EPS
→	SMĚR ÚNIKU OSOB
→	ÚNIK OSOB NA VOLNÉ PROSTRANSTVÍ
TS	TOTAL STOP
MAJÁK	MAJÁK PRO KLÍČOVÝ TREZOR
NOUZO	NOUZOVÝ ZVUKOVÝ SYSTÉM
TABLO	OBSLUŽNÝ A SIGNALIZAČNÍ PANEL
TLAČÍTKO	TLAČÍTKOVÝ HLÁŠIČ EPS
KTPO	KLÍČOVÝ TREZOR POŽÁRNÍ OCHRANY
OPPO	OBSLUŽNÉ POLE POŽÁRNÍ OCHRANY
HLAVNÍ	HLAVNÍ ÚSTŘEDNA EPS

Označení:

D1.3 Požární bezpečnostní řešení

Projekt:

Výchozí podklady pro instalaci elektrické požární signalizace

Místo stavby:

Rozcestí 798/9, 400 07 Ústí nad Labem - Krásné Březno

Investor:

Domov pro seniory Krásné Březno, příspěvková organizace,  
Rozcestí 798/9, 400 07 Ústí nad Labem - Krásné Březno  
IČ: 44555334

Stupeň:

Dokumentace pro řízení o změně užívání

Vypracoval:

Ing. Ondřej Valčík  
o.valcik@porvis.cz  
Tel.: 778 547 801

Odpovědný projektant:

Ing. Ondřej Valčík, ČKAIT 0014874

Autorizační razítko:

Datum:	Mřítko:
14.8.2023	1:200

Obsah:

Půdorys 3.NP