

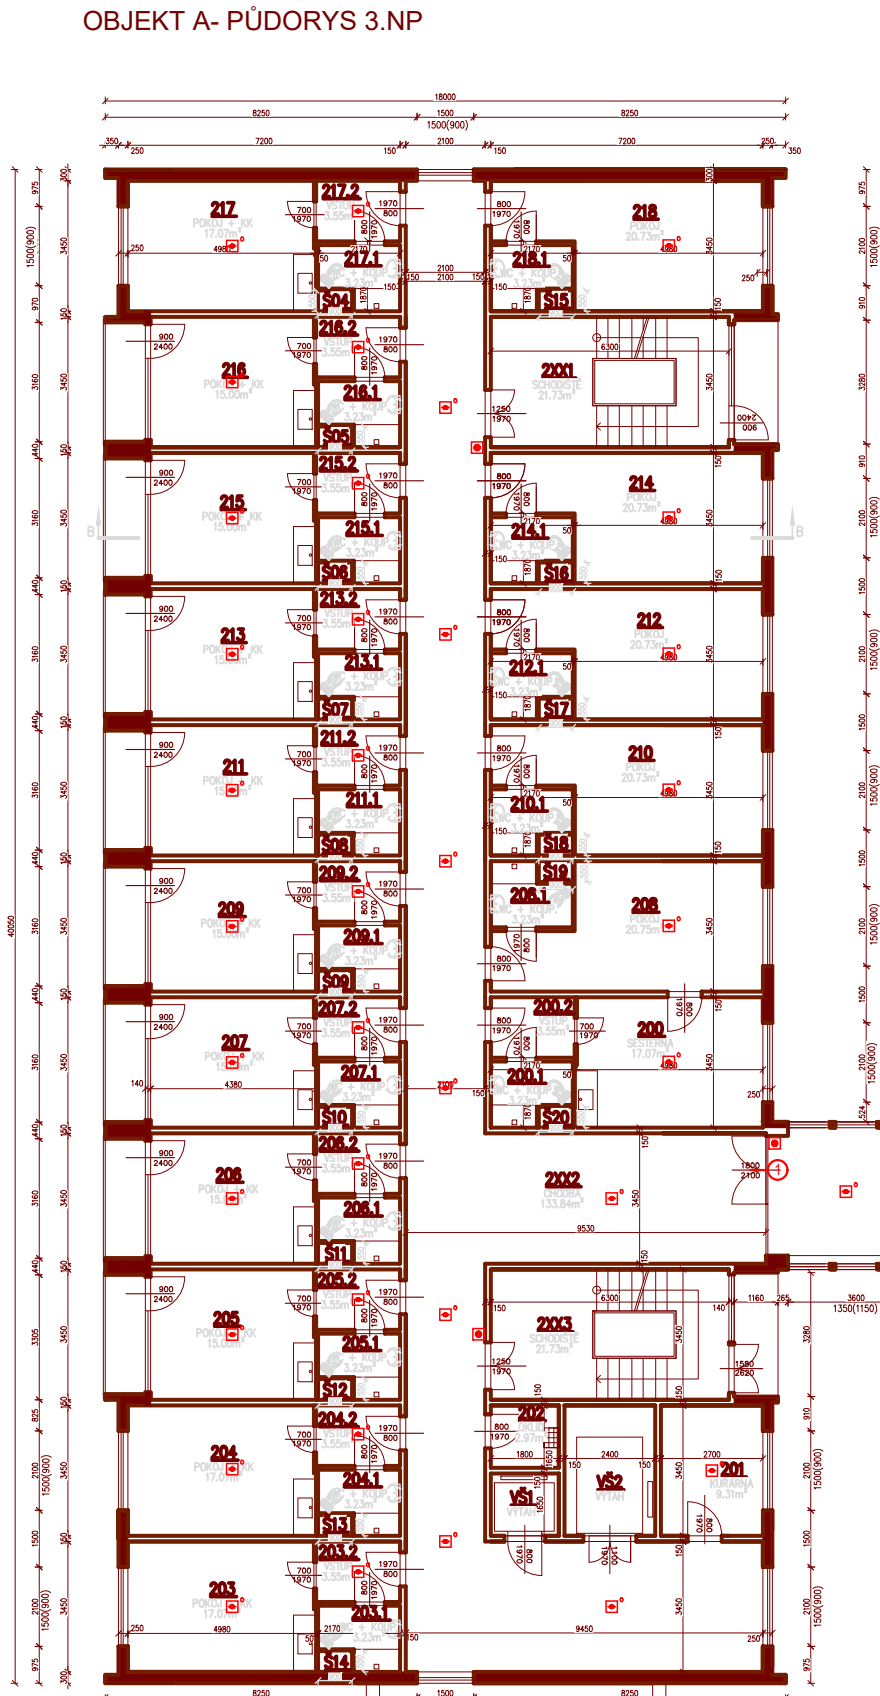


Tabulka místností 3.NP objekt A+C			
Číslo	Název	Plocha	Podlaha
2001	SCHODIŠTĚ	21,73	DLAŽBA KERAMICKÁ
2002	CHODBA	133,84	DLAŽBA KERAMICKÁ
2003	SCHODIŠTĚ	21,73	DLAŽBA KERAMICKÁ
2004	CHODBA	85,6	DLAŽBA KERAMICKÁ
200	SESTERNA	17,07	LINOLEUM
200.1	WC + KOUP.	3,23	DLAŽBA KERAMICKÁ
200.2	VSTUP	3,55	LINOLEUM
201	KUŘÁRNA	9,31	LINOLEUM
202	OKLID	2,97	DLAŽBA KERAMICKÁ
203	POKOUJ + KK	17,07	LINOLEUM
203.1	WC + KOUP.	3,23	DLAŽBA KERAMICKÁ
203.2	VSTUP	3,55	LINOLEUM
204	POKOUJ + KK	17,07	LINOLEUM
204.1	WC + KOUP.	3,23	DLAŽBA KERAMICKÁ
204.2	VSTUP	3,55	LINOLEUM
205	POKOUJ + KK	15	LINOLEUM
205.1	WC + KOUP.	3,23	DLAŽBA KERAMICKÁ
205.2	VSTUP	3,55	LINOLEUM
206	POKOUJ + KK	15	LINOLEUM
206.1	WC + KOUP.	3,23	DLAŽBA KERAMICKÁ
206.2	VSTUP	3,55	LINOLEUM
207	POKOUJ + KK	15	LINOLEUM
207.1	WC + KOUP.	3,23	DLAŽBA KERAMICKÁ
207.2	VSTUP	3,55	LINOLEUM
208	POKOUJ	20,73	LINOLEUM
208.1	WC + KOUP.	3,23	DLAŽBA KERAMICKÁ
209	POKOUJ + KK	15	LINOLEUM
208.1	WC + KOUP.	3,23	DLAŽBA KERAMICKÁ
208.2	VSTUP	3,55	LINOLEUM
210	POKOUJ	20,73	LINOLEUM
210.1	WC + KOUP.	3,23	DLAŽBA KERAMICKÁ
211	POKOUJ + KK	15	LINOLEUM
211.1	WC + KOUP.	3,23	DLAŽBA KERAMICKÁ
211.2	VSTUP	3,55	LINOLEUM
212	POKOUJ	20,73	LINOLEUM
212.1	WC + KOUP.	3,23	DLAŽBA KERAMICKÁ
213	POKOUJ + KK	15	LINOLEUM
213.1	WC + KOUP.	3,23	DLAŽBA KERAMICKÁ
213.2	VSTUP	3,55	LINOLEUM
214	POKOUJ	20,73	LINOLEUM
214.1	WC + KOUP.	3,23	DLAŽBA KERAMICKÁ
215	POKOUJ + KK	15	LINOLEUM
215.1	WC + KOUP.	3,23	DLAŽBA KERAMICKÁ
215.2	VSTUP	3,55	LINOLEUM
216	POKOUJ + KK	15	LINOLEUM
216.1	WC + KOUP.	3,23	DLAŽBA KERAMICKÁ
216.2	VSTUP	3,55	LINOLEUM
217	POKOUJ + KK	17,07	LINOLEUM
217.1	WC + KOUP.	3,23	DLAŽBA KERAMICKÁ
217.2	VSTUP	3,55	LINOLEUM
218	POKOUJ	20,73	LINOLEUM
218.1	WC + KOUP.	3,23	DLAŽBA KERAMICKÁ
220	POKOUJ + KK	23,08	LINOLEUM
220.1	WC + KOUP.	2,96	DLAŽBA KERAMICKÁ
221	JÍDELNA	16,56	LINOLEUM
222	POKOUJ + KK	23,1	LINOLEUM
222.1	WC + KOUP.	2,96	DLAŽBA KERAMICKÁ

Tabulka místností 3.NP objekt A+C			
Číslo	Název	Plocha	Podlaha
223	KUCHYŇKA	16,56	LINOLEUM
224	POKOUJ + KK	23,08	LINOLEUM
224.1	WC + KOUP.	2,96	DLAŽBA KERAMICKÁ
225	JÍDELNA	16,56	LINOLEUM
226	POKOUJ + KK	19,66	LINOLEUM
226.1	WC + KOUP.	2,96	DLAŽBA KERAMICKÁ
226.2	VSTUP	3,37	LINOLEUM
227	SESTERNA	15,66	DLAŽBA KERAMICKÁ
228	POKOUJ + KK	23,08	LINOLEUM
228.1	WC + KOUP.	2,96	DLAŽBA KERAMICKÁ
229	KANCELÁŘ	19,66	DLAŽBA KERAMICKÁ
230	POKOUJ + KK	23,08	LINOLEUM
230.1	WC + KOUP.	2,96	DLAŽBA KERAMICKÁ
231	SKLAD	15,66	LINOLEUM
232	POKOUJ + KK	23,08	LINOLEUM
232.1	WC + KOUP.	2,96	DLAŽBA KERAMICKÁ
233	Malá PRÁDELNA	15,66	LINOLEUM
V51	VYTÍH	2,96	
V52	VYTÍH	8,28	
S54	SACHTA	0,49	
S55	SACHTA	0,49	
S56	SACHTA	0,49	
S57	SACHTA	0,49	
S58	SACHTA	0,49	
S59	SACHTA	0,49	
S10	SACHTA	0,49	
S11	SACHTA	0,49	
S12	SACHTA	0,49	
S13	SACHTA	0,49	
S14	SACHTA	0,49	
S15	SACHTA	0,49	
S16	SACHTA	0,49	
S17	SACHTA	0,49	
S18	SACHTA	0,49	
S19	SACHTA	0,49	
S20	SACHTA	0,49	
S21	SACHTA	0,5	
S22	SACHTA	0,49	
S23	SACHTA	0,49	
S24	SACHTA	0,49	
S25	SACHTA	0,49	
S26	SACHTA	0,49	
S27	SACHTA	0,49	
S28	SACHTA	0,52	
S29	SACHTA	0,52	
S30	SACHTA	0,52	
S31	SACHTA	0,52	
S32	SACHTA	0,52	
S33	SACHTA	0,52	

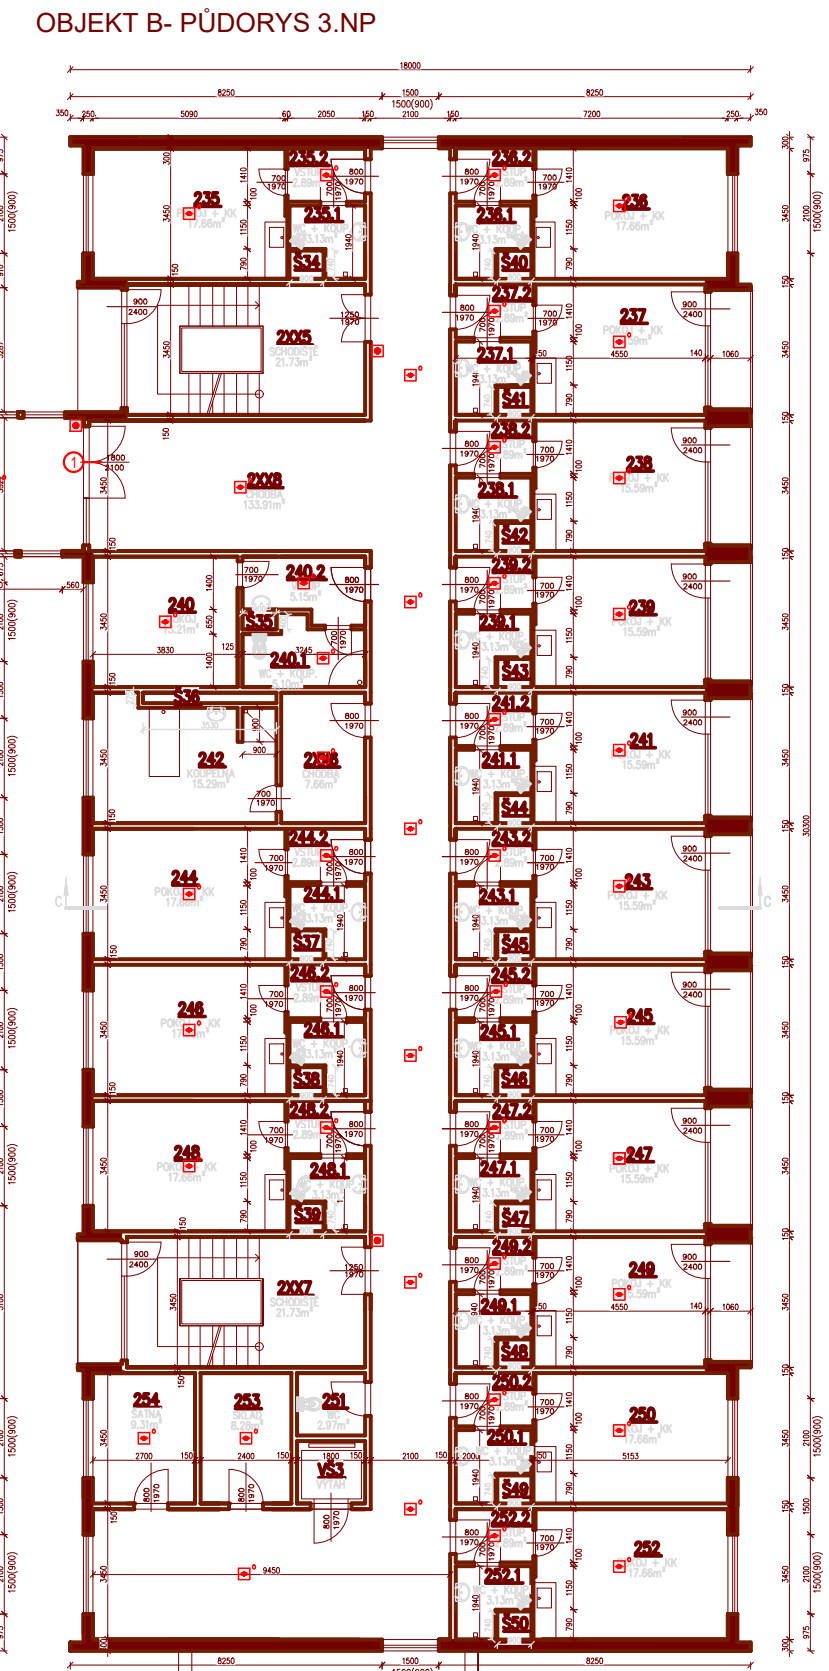

LEGENDA MATERIÁLŮ	
	OLEJOMALTOVÝ LINOLEUM SVĚTLÝ
	OLEJOMALTOVÉ KERAMICKÉ PLOŠKY

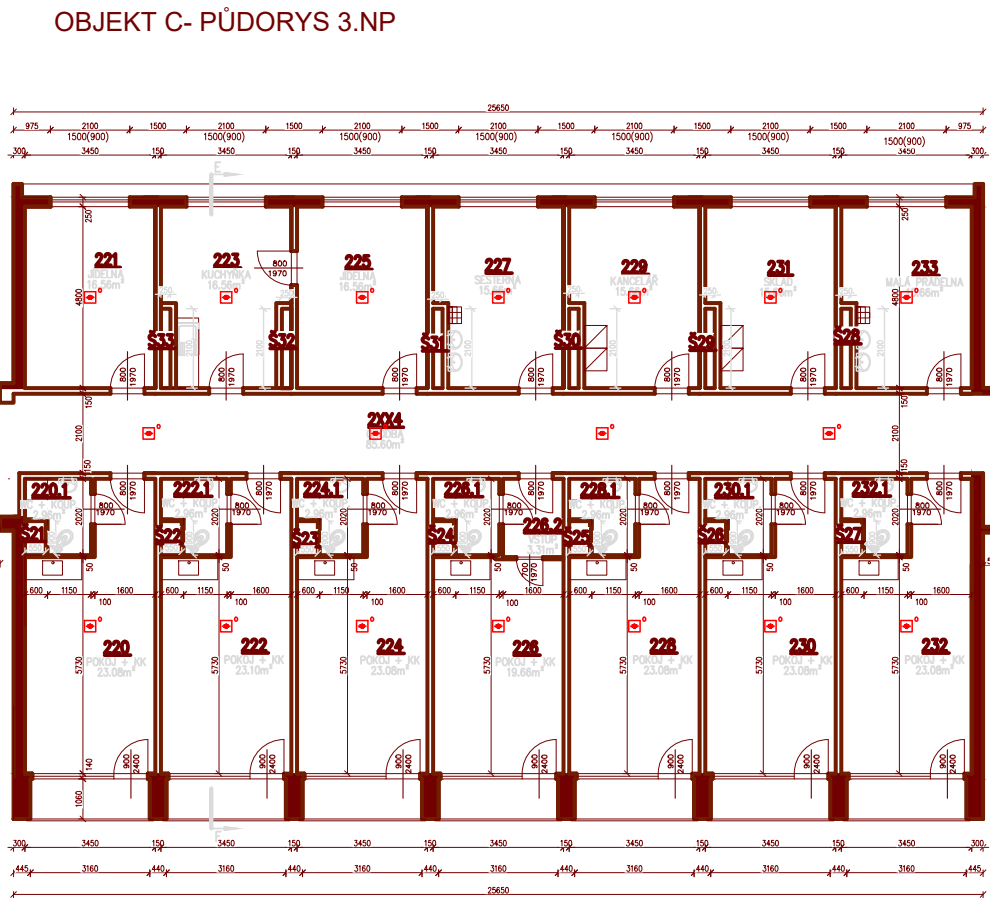

LEGENDA POŽÁRNÍ OCHRANY	
	OVĚŘENÍ OVLÁDÁNÍ POŽ. DVEŘÍ POMOCÍ SYSTÉMU EPS
	ODBLOKOVÁNÍ DVEŘÍ POMOCÍ SYSTÉMU EPS
	SMĚR ÚNIKU OSOB
	ÚNIK OSOB NA VOLNÉ PROSTRANSTVÍ
	TOTAL STOP
	MAJÁK PRO KLÍČOVÝ TREZOR
	OBSLUŽNÝ A SIGNALIZAČNÍ PANEL
	TLAČÍTKOVÝ HLÁSIČ EPS
	KLÍČOVÝ TREZOR POŽÁRNÍ OCHRANY
	OBSLUŽNÉ POLE POŽÁRNÍ OCHRANY
	HLAVNÍ ÚSTŘEDNA EPS

Označení:	
D1.3 Požární bezpečnostní řešení	
Projekt:	
Východí podklady pro instalaci elektrické požární signalizace	
Místo stavby:	
Rozcestí 798/9, 400 07 Ústí nad Labem - Krásné Březno	
Investor:	
Domov pro seniory Krásné Březno, příspěvková organizace, Rozcestí 798/9, 400 07 Ústí nad Labem - Krásné Březno IČ. 44555334	
Stupeň:	
Dokumentace pro řízení o změně užívání	
Vypracoval:	
Ing. Ondřej Valčík o.valcik@porvis.cz Tel.: 778 547 801	
Odpovědný projektant:	
Ing. Ondřej Valčík, ČKAIT 0014874	
Autorizační razítko:	
Datum:	
14.8.2023	
Měřítko:	
1:200	
Obsah:	
Půdorys 3NP	