


OBJEKT A- PŮDORYS 4.NP


Tabulka místností 4.NP objekt A			
Číslo	Název	Plocha	Podlaha
CH.3.5	CHODBA	133,84	DLAŽBA KERAMICKÁ
S.3.1	SCHODISTE	21,73	DLAŽBA KERAMICKÁ
S.3.2	SCHODISTE	21,73	DLAŽBA KERAMICKÁ
V51	VÝTAH	2,97	
V52	VÝTAH	8,28	
S04	SACHTA	0,49	
S05	SACHTA	0,49	
S06	SACHTA	0,49	
S07	SACHTA	0,49	
S08	SACHTA	0,49	
S09	SACHTA	0,49	
S10	SACHTA	0,49	
S11	SACHTA	0,49	
S12	SACHTA	0,49	
S13	SACHTA	0,49	
S14	SACHTA	0,49	
S15	SACHTA	0,49	
S16	SACHTA	0,49	
S17	SACHTA	0,49	
S18	SACHTA	0,49	
S19	SACHTA	0,49	
S20	SACHTA	0,49	

Tabulka místností 4.NP objekt A			
Číslo	Název	Plocha	Podlaha
300	SESTERNA	17,07	LINOLEUM
300.1	WC + KOUP.	3,23	DLAŽBA KERAMICKÁ
300.2	VSTUP	3,55	LINOLEUM
301	KUŘÁRNA	9,31	LINOLEUM
302	OKLID	2,97	LINOLEUM
303	POKOJ + KK	17,07	LINOLEUM
303.1	WC + KOUP.	3,23	DLAŽBA KERAMICKÁ
303.2	VSTUP	3,55	LINOLEUM
304	POKOJ + KK	17,07	LINOLEUM
304.1	WC + KOUP.	3,23	DLAŽBA KERAMICKÁ
304.2	VSTUP	3,55	LINOLEUM
305	POKOJ + KK	15	LINOLEUM
305.1	WC + KOUP.	3,23	DLAŽBA KERAMICKÁ
305.2	VSTUP	3,55	LINOLEUM
306	POKOJ + KK	15	LINOLEUM
306.1	WC + KOUP.	3,23	DLAŽBA KERAMICKÁ
306.2	VSTUP	3,55	LINOLEUM
307	POKOJ + KK	15	LINOLEUM
307.1	WC + KOUP.	3,23	DLAŽBA KERAMICKÁ
307.2	VSTUP	3,55	LINOLEUM
308	POKOJ	20,73	DLAŽBA KERAMICKÁ
308.1	WC + KOUP.	3,23	DLAŽBA KERAMICKÁ
309	POKOJ + KK	15	LINOLEUM
309.1	WC + KOUP.	3,23	DLAŽBA KERAMICKÁ
309.2	VSTUP	3,55	LINOLEUM
310	POKOJ	20,73	LINOLEUM
310.1	WC + KOUP.	3,23	DLAŽBA KERAMICKÁ
311	POKOJ + KK	15	LINOLEUM
311.1	WC + KOUP.	3,23	DLAŽBA KERAMICKÁ
311.2	VSTUP	3,55	LINOLEUM
312	POKOJ	20,73	LINOLEUM
312.1	WC + KOUP.	3,23	DLAŽBA KERAMICKÁ
313	POKOJ + KK	15	LINOLEUM
313.1	WC + KOUP.	3,23	DLAŽBA KERAMICKÁ
313.2	VSTUP	3,55	LINOLEUM
314	POKOJ	20,73	LINOLEUM
314.1	WC + KOUP.	3,23	DLAŽBA KERAMICKÁ
315	POKOJ + KK	15	LINOLEUM
315.1	WC + KOUP.	3,23	DLAŽBA KERAMICKÁ
315.2	VSTUP	3,55	LINOLEUM
316	POKOJ + KK	15	LINOLEUM
316.1	WC + KOUP.	3,23	DLAŽBA KERAMICKÁ
316.2	VSTUP	3,55	LINOLEUM
317	POKOJ + KK	17,07	LINOLEUM
317.1	WC + KOUP.	3,23	DLAŽBA KERAMICKÁ
317.2	VSTUP	3,55	LINOLEUM
318	POKOJ	20,73	LINOLEUM
318.1	WC + KOUP.	3,23	DLAŽBA KERAMICKÁ

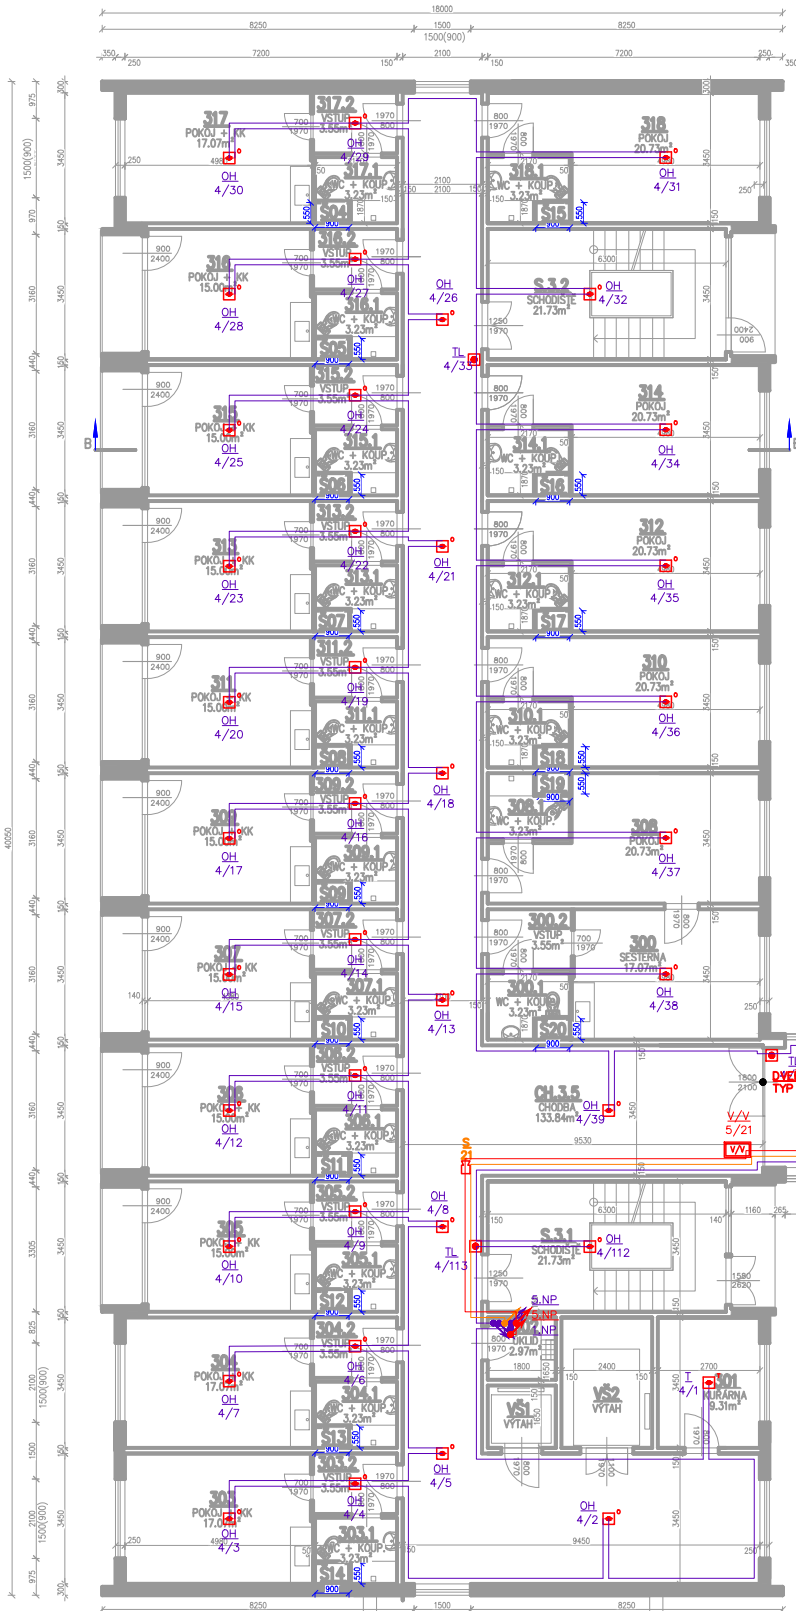


LEGENDA MATERIÁLŮ  
ZELEZOBETONOVÝ MONTOVANÝ SKELET  
ZELEZOBETONOVÉ STĚNOVÉ DLŽE

OBJEKT C- PŮDORYS 4.NP

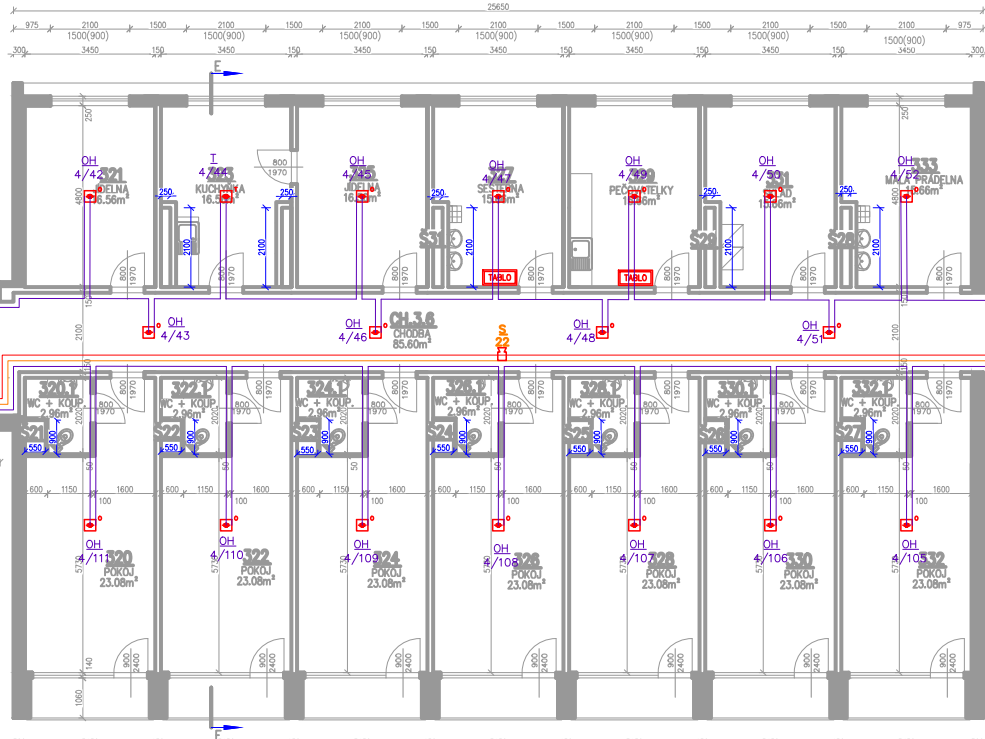

Tabulka místností 4.NP objekt D1, D2			
Číslo	Název	Plocha	Podlaha
VZ1	ODTAH KUCHYNĚ	3,25	
V54	STROJOVNA VÝTAHU	18,5	

OBJEKT B- PŮDORYS 4.NP

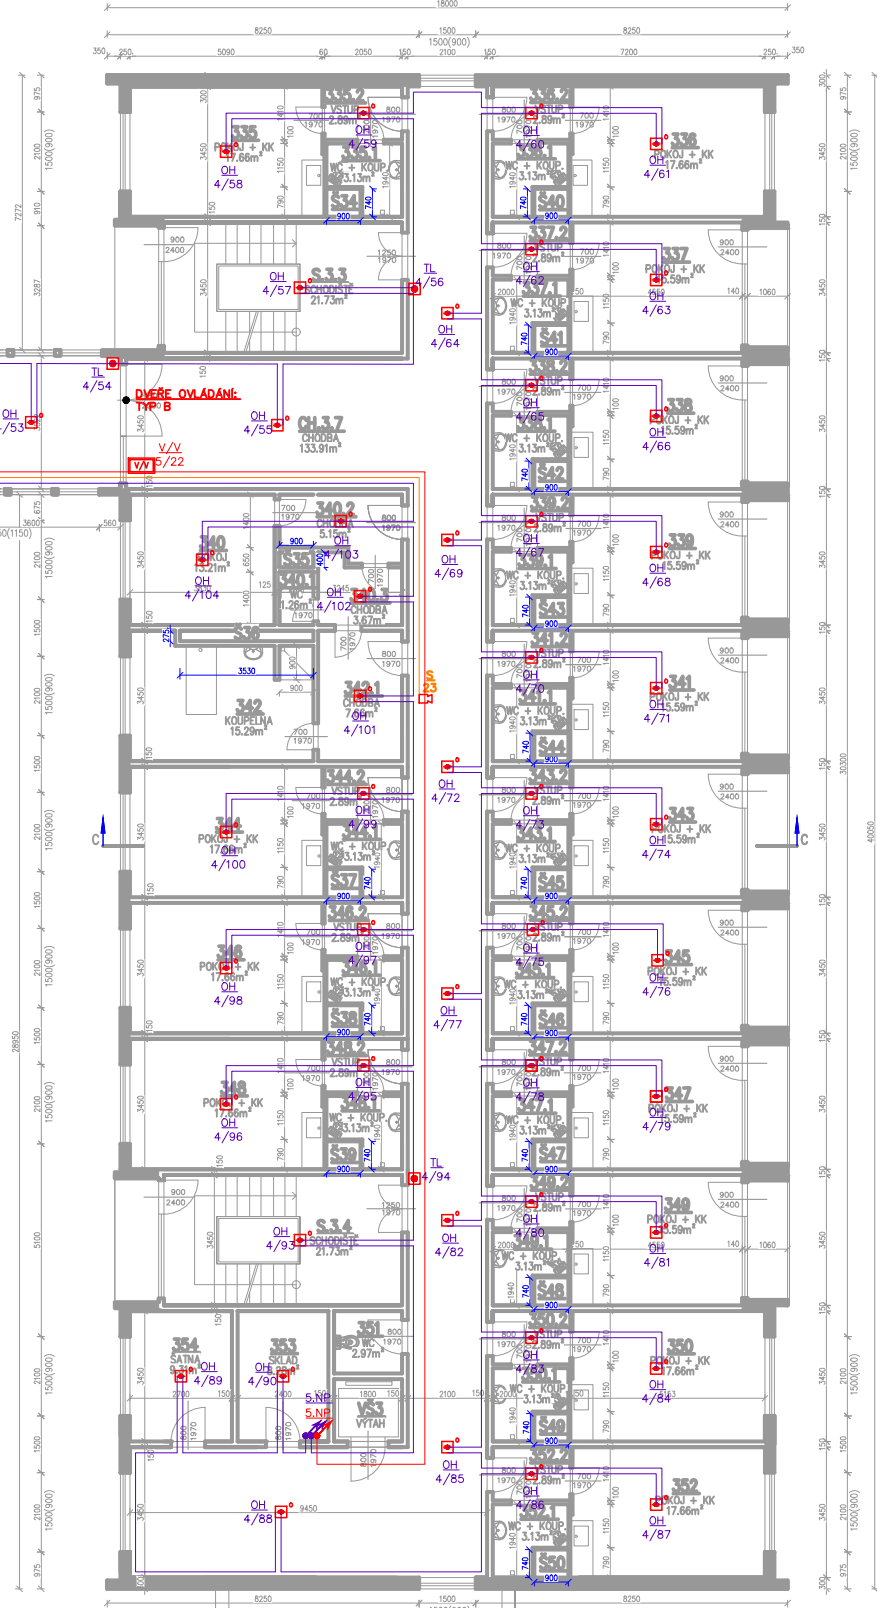

LEGENDA MATERIÁLŮ  
ZELEZOBETONOVÝ MONTOVANÝ SKELET  
ZELEZOBETONOVÉ STĚNOVÉ DLŽE

LEGENDA POŽÁRNÍ OCHRANY	
	ODBLOKOVÁNÍ DVEŘÍ POMOCÍ SYSTÉMU EPS
	UZAVŘENÍ DVEŘÍ POMOCÍ SYSTÉMU EPS
	ODBLOKOVÁNÍ POSUVNÝCH DVEŘÍ POMOCÍ SYSTÉMU EPS
	ODBLOKOVÁNÍ DVEŘÍ POMOCÍ SYSTÉMU EPS
	ODBLOKOVÁNÍ DVEŘÍ POMOCÍ SYSTÉMU EPS
	SMĚR ÚNIKU OSOB
	ÚNIK OSOB NA VOLNÉ PROSTRANSTVÍ
	TOTAL STOP
	MAJÁK PRO KLÍČOVÝ TREZOR
	NOUZOVÝ ZVUKOVÝ SYSTÉM
	OBSLUŽNÝ A SIGNALIZAČNÍ PANEĽ
	TLAČÍTKOVÝ HLÁŠIČ EPS
	KLÍČOVÝ TREZOR POŽÁRNÍ OCHRANY
	OBSLUŽNÉ POLE POŽÁRNÍ OCHRANY
	HLAVNÍ ÚSTŘEDNA EPS

Označení:

D1.3 Požární bezpečnostní řešení

Projekt:

Výchozí podklady pro instalaci elektrické požární signalizace

Místo stavby:

Rozcestí 798/9, 400 07 Ústí nad Labem - Krásné Březno

Investor:

Domov pro seniory Krásné Březno, příspěvková organizace, Rozcestí 798/9, 400 07 Ústí nad Labem - Krásné Březno IČ. 44555334

Stupeň:

Dokumentace pro řízení o změně užívání

Vypracoval:

Ing. Ondřej Valčík  
o.valcik@porvis.cz  
Tel.: 778 547 801

Odpovědný projektant:

Ing. Ondřej Valčík, ČKAIT 0014874

Autorizační razítko:

Datum:	Mřítko:
14.8.2023	1:200

Obsah:

Půdorys 4.NP