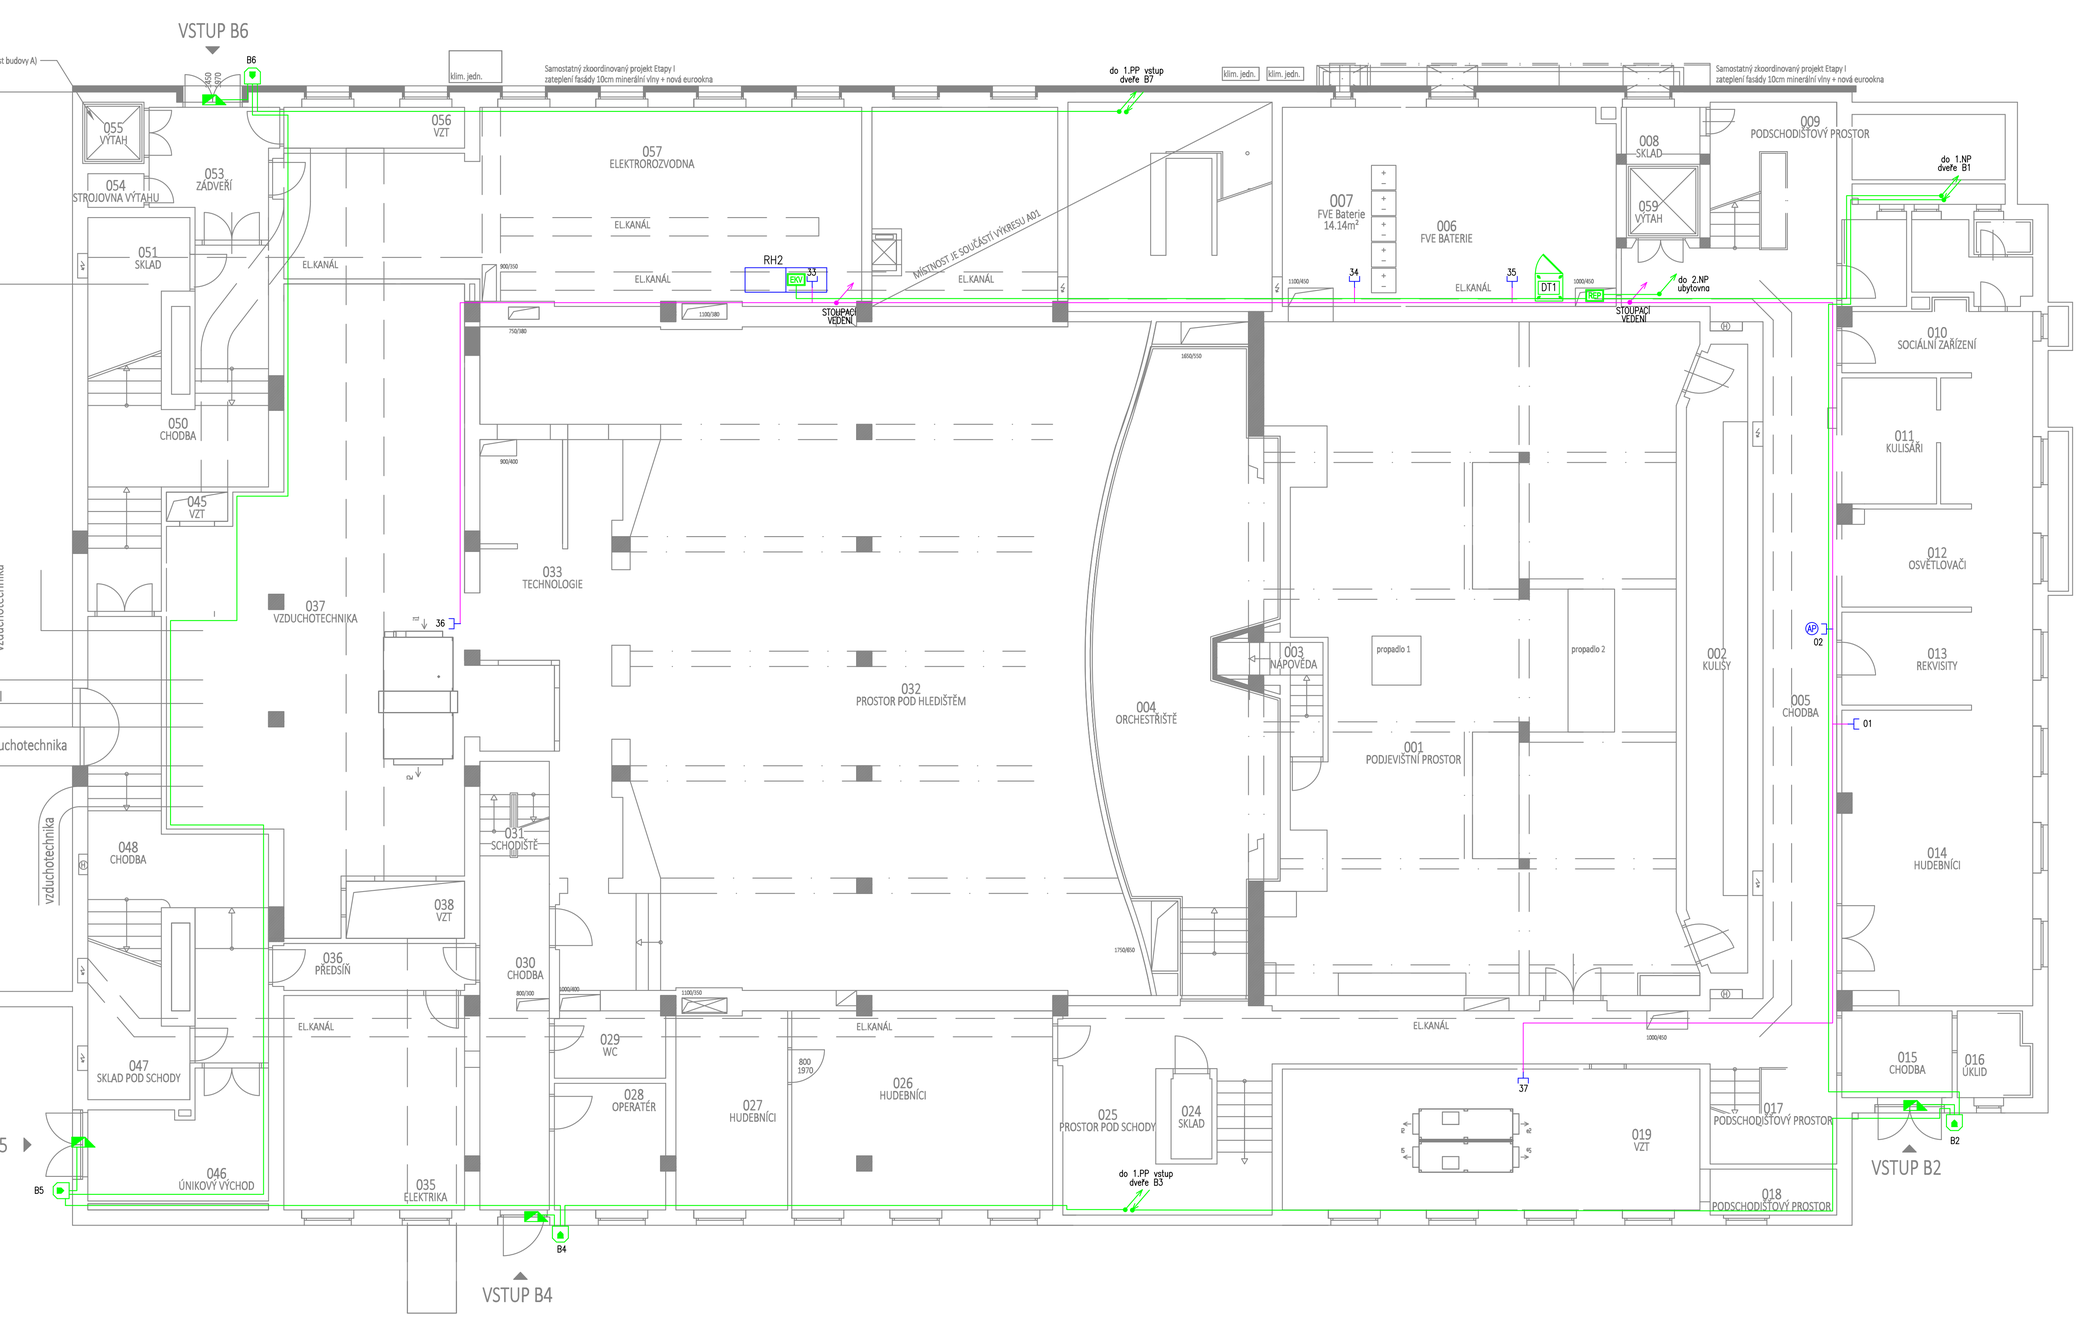

LEGENDA ZNAČEK STRUKTUROVANÁ KABELÁŽ:

- 01 – zásuvka dvojnásobná datová 2xRJ45 cat.5e
- 01a,b – zásuvka jednonásobná datová 1xRJ45 cat.5e
- – datový rozvaděč strukturované kabeláže
- AP – přístupový bod WiFi
- – kabelová trasa – kabely UTP cat. 6/optika

LEGENDA ZNAČEK EKV:

- EKV napájecí zdroj, rozhraní ETHERNET, řídící jednotka
- REP rozbočení sběrnice + napájecí zdroj
- čtečka karet
- dveřní elektromechanický zámek – přesná specifikace viz. stavba, dodávka stavby
- sběrnice EKV kabel JYTY 4x1

NAPĚŤOVÁ SOUSTAVA: 3NPE ~50Hz,400/230V TN-C-S
OCHRANA PŘED ÚRAZEM ELEKTRICKÝM PROUDEM:
AUTOMATICKÝM ODPOJENÍM OD ZDROJE, POSPOJOVÁNÍM
A PROUDOVÝM CHRÁNIČEM DLE ČSN 33 2000-4-41 ed.3

ZAPNUTO
Polní 74/23, 405 02 Děčín XXII – Václavov
773 918 902, pavel.bohunek@gmail.com

Vypracoval:	Mojmír Tobrman		BricsCAD V20
Kontroloval:	Bc. Pavel Bohuněk	ČKAIT 0402248	Formát: Výkres A1
Investor:	Statutární město Ústí nad Labem, Velká Hradební 2336/8 401 00 Ústí nad Labem, ID DSvt8bhx2, IČ: 00081531 / DIČ: CZ00081531		Stupeň: DPS
			Datum: 04/2024
Akce:	DŮM KULTURY V ÚSTÍ NAD LABEM REVITALIZACE BUDOVY B		Měřítko: 1:75
			Zak.č.: P23022
Místo:	Velká Hradební 1025/19, 400 01 Ústí nad Labem – město, parc. číslo: 2148/1		Výkres č.:
Část:	D.1.4.5) Slaboproudé rozvody		D.1.4.5.04
Název:	PŮDORYS 1.PP		