



Váš dopis zn.:  
ze dne: 20.10.2023  
Naše značka: SCVKZAD184321/UTPCUL/ER  
Vyřizuje: Ing. Renata Ečerová  
Datová schránka: f7rf9ns  
Telefon: 840 111 111  
Email: [info@scvk.cz](mailto:info@scvk.cz)  
Datum: 6.11.2023

**AZ Consult, spol. s.r.o.**  
Klíšská 1334/12  
Ústí nad Labem  
400 01

### Vyjádření společnosti Severočeské vodovody a kanalizace, a.s.

Název akce:	Na Schodech – oprava opěrné zdi
Účel vyjádření:	K dokumentaci DSP
Zájmové území:	Okres: Ústí nad Labem
	Obec: Ústí nad Labem
	Část obce, ulice, č.p.: UL-centrum, ul. Na Schodech
	Katastrální území, parcelní číslo: Ústí nad Labem, p. č. 2202/3, 2202/2, 4256
Žadatel:	Jakub Holý, AZ Consult, spol. s.r.o.
Adresa, tel., e-mail	Tel: 724 087 849, e-mail: holy@azconsult.cz
Investor:	<b>Statutární město Ústí nad Labem</b>
Adresa, tel., e-mail	Velká Hradební 2336/8, 401 01 Ústí nad Labem
Projektant:	Ing. Petr Vít, AZ Consult, spol. s.r.o.
Vlastník dotčené IS	Severočeská vodárenská společnost a. s. (dále jen „SVS“)
Předchozí vyjádření a rozhodnutí	<b>Byly splněny podmínky předcházejících vyjádření a vydaných rozhodnutí – nebylo dosud vydáno</b>
Platnost vyjádření:	<b>jeden rok ode dne vyhotovení (v případě, že Váš zájem nadále trvá, požádejte před uplynutím této lhůty o prodloužení platnosti vyjádření)</b>

Ve výše uvedeném zájmovém území **se nachází** zařízení provozovaná společností Severočeské vodovody a kanalizace, a.s. a jejich ochranná nebo bezpečnostní pásma. Konkrétně se jedná o:

- Vodovodní řád do DN 500
- Kanalizační stoku do DN 500

Skutečné umístění zařízení je nutno zjistit vytyčením přímo na místě, nejlépe před zahájením projektových prací. V případě nejasností budou provedeny kopané sondy či vytyčení inspekční kamerou. Stavebník je povinen



neprodleně ohlásit případné poškození vodohospodářského zařízení provozovateli. Stavebník odpovídá za eventuální škodu na vodohospodářském zařízení způsobenou svojí činností.

Případná existence vodovodních či kanalizačních přípojek není předmětem tohoto stanoviska. Naše společnost není jejich správcem (viz § 3, odst. 3 zákona č. 274/2001 Sb. Zákona o vodovodech a kanalizacích v platném znění), se žádostí o informaci o existenci přípojek se obraťte na jejich vlastníky, tedy na vlastníky nemovitostí, jejichž pozemky budou stavbou dotčeny.

Vytýčení skutečného umístění zařízení ve správě společnosti Severočeské vodovody a kanalizace, a.s. a jeho následné zakreslení do situace je nutné objednat na tel. 601 267 267, 840 111 111; [info@scvk.cz](mailto:info@scvk.cz).

#### Popis navrženého řešení:

Předložená projektová dokumentace řeší opravu stávající opěrné zdi, která bude spočívat v odtěžení betonové opěrné zdi podél chodníku a odtěžení původního zdiva, následně bude vybetonován nový základ a nová opěrná zeď. Délka rekonstruovaného úseku je 26,44 m. Řešený úsek se nachází při levé krajnici (směrem do kopce) ulice Na Schodech, p. p. č. 2202/3, 2202/2 a 4256 v k. ú. Ústí nad Labem. Stavba nebude zasahovat od ochranného pásma výše uvedených vodohospodářských zařízení.

S obsahem projektové dokumentace výše uvedené stavby

#### **souhlasíme za předpokladu dodržení následujících podmínek:**

- 1) Při umístění souvisejících objektů s akcí „Na Schodech – oprava opěrné zdi“ **požadujeme respektovat ochranné pásmo vodohospodářského zařízení** dle zákona č. 274/2001 Sb. o vodovodech a kanalizacích pro veřejnou potřebu a o změně některých zákonů ve znění pozdějších předpisů.
- 2) Při případném umístění těžké techniky požadujeme, aby toto zařízení bylo po dobu stavebních prací ochráněno železnými, nebo betonovými přejezdy.
- 3) Před zahájením prací požadujeme vytýčení stávajícího vodohospodářského zařízení na místě. Provede na základě objednávky provoz vodovodů a kanalizací, kontakt – 840 111 111, 601 267 267.
- 4) Každé poškození sítí či zařízení musí být neprodleně ohlášeno příslušnému provozu vodovodů a kanalizací Ústí nad Labem, tel: 601 267 267, 840 111 111. Upozorňujeme, že při porušení námi provozovaných sítí budou veškeré náklady na opravu a náhradní zásobování účtovány investoru stavby.
- 5) Požadujeme být přizváni ke každé činnosti v ochranném pásmu námi provozovaného vodohospodářského zařízení. Požadujeme s dostatečným předstihem provést písemně ohlášení zahájení prací včetně jména a telefonického spojení stavebního dozoru a dodavatele stavby, aby v případě sporů mohla být rychle a účelně sjednána náprava. Rovněž bude písemně provozu vodovodu a kanalizací oznámeno ukončení stavebních prací.
- 6) Investor akce prokazatelně seznámí pracovníky, kteří budou provádět stavební práce s polohou tohoto vedení a zařízení, včetně jeho profilu, upozorní organizace provádějící práce na možnou polohovou odchylku uložených sítí od výkresové dokumentace.
- 7) V případě, že dojde při realizaci stavby k nalezení dalšího vodohospodářského zařízení, které není uvedeno v dokumentaci stavby, požadujeme provést samostatné jednání o způsobu ochrany zařízení nebo o jeho eventuální přeložce nebo zrušení.



V případě, že Vám byl na Vaši žádost poskytnut vektorový (dgn.) zakres sítě, Vás upozorňujeme, že tato data mohou být využita pouze pro účely záměru, na které bylo vyjádření vydáno a nemohou být poskytována třetím osobám, případně jakkoliv dále využívána.

**Jakákoliv změna dokumentace musí být znovu předložena provozovateli k posouzení.**

Technické standardy vodohospodářských staveb Severočeské vodárenské společnosti a. s. jsou k dispozici na [www.svs.cz](http://www.svs.cz). Obecné technické podmínky pro zpracování projektové dokumentace jsou k dispozici na [www.scvk.cz](http://www.scvk.cz).


Severočeské vodovody a kanalizace, a.s.  
415 50 Teplice, Přitkovská 1689  
IČ: 49099451 DIČ: CZ49099451  
08

Ing. Renata Ečerová  
referent technicko provozní činnosti

Příloha:

1. Situace a orientační zakres s vyznačeným zařízením provozovaným společností Severočeské vodovody a kanalizace, a.s.



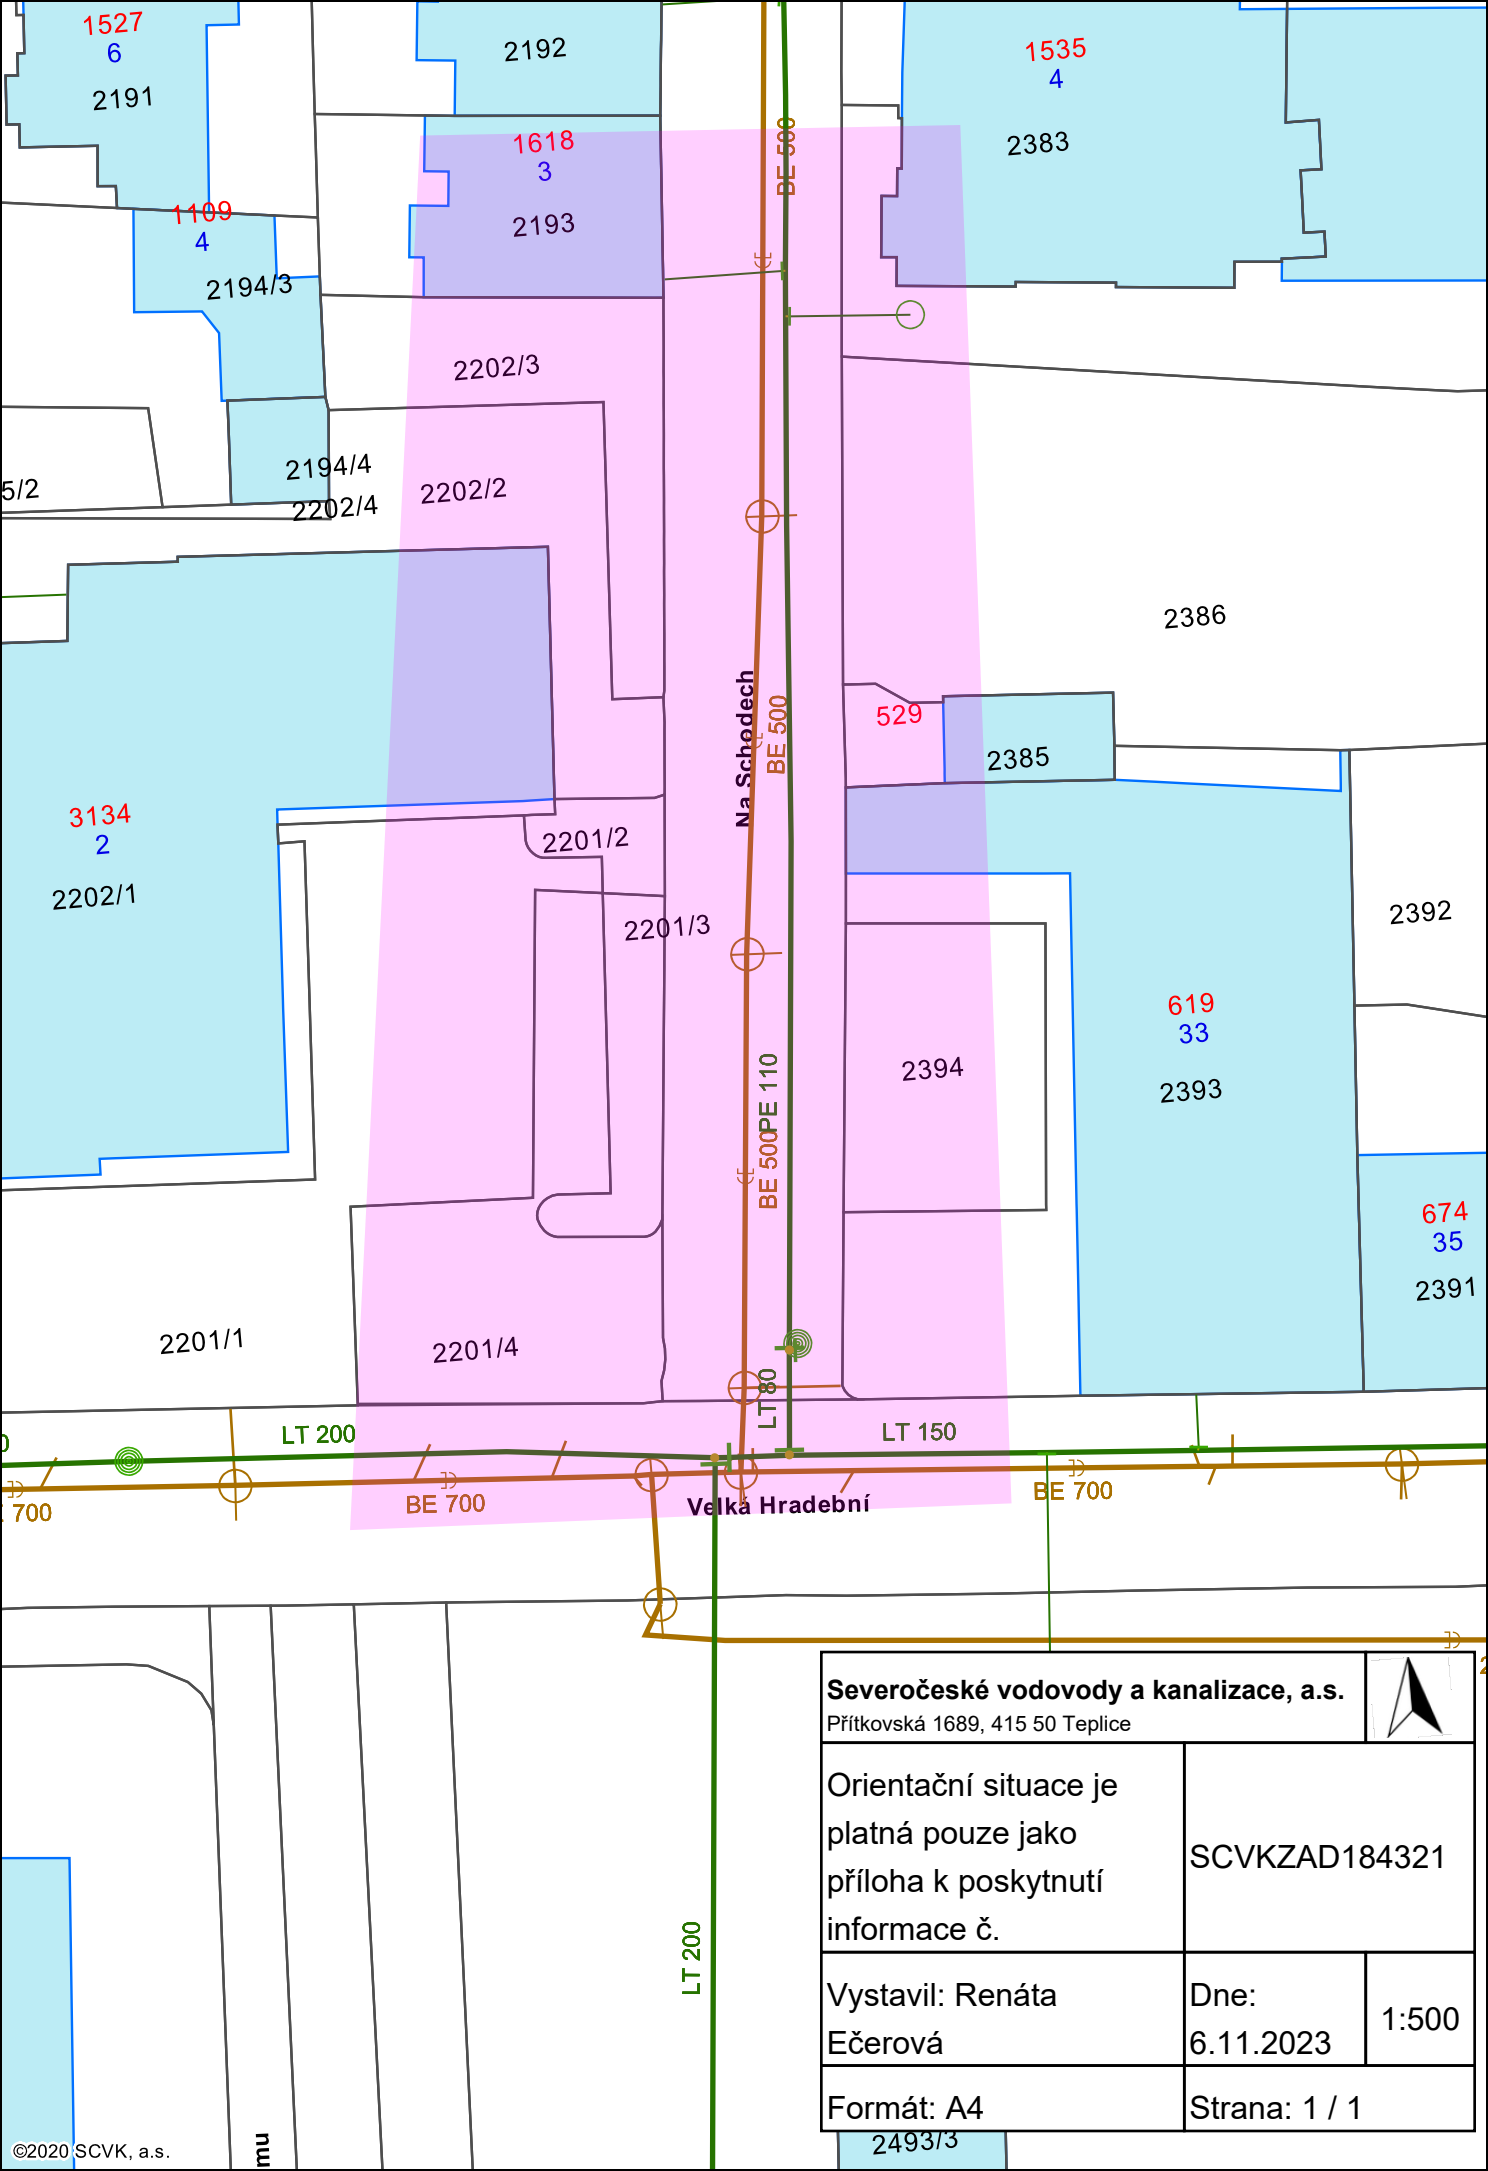

<b>Severočeské vodovody a kanalizace, a.s.</b> Přítkovská 1689, 415 50 Teplice		
Orientační situace je platná pouze jako příloha k poskytnutí informace č.	SCVKZAD184321	
Vystavil: Renáta Ečerová	Dne: 6.11.2023	1:500
Formát: A4	Strana: 1 / 1	