


AREÁL ZOO HLAVNÍ ROZVODNA
HLAVNÍ ROZVADĚČ RH POLE Č.2

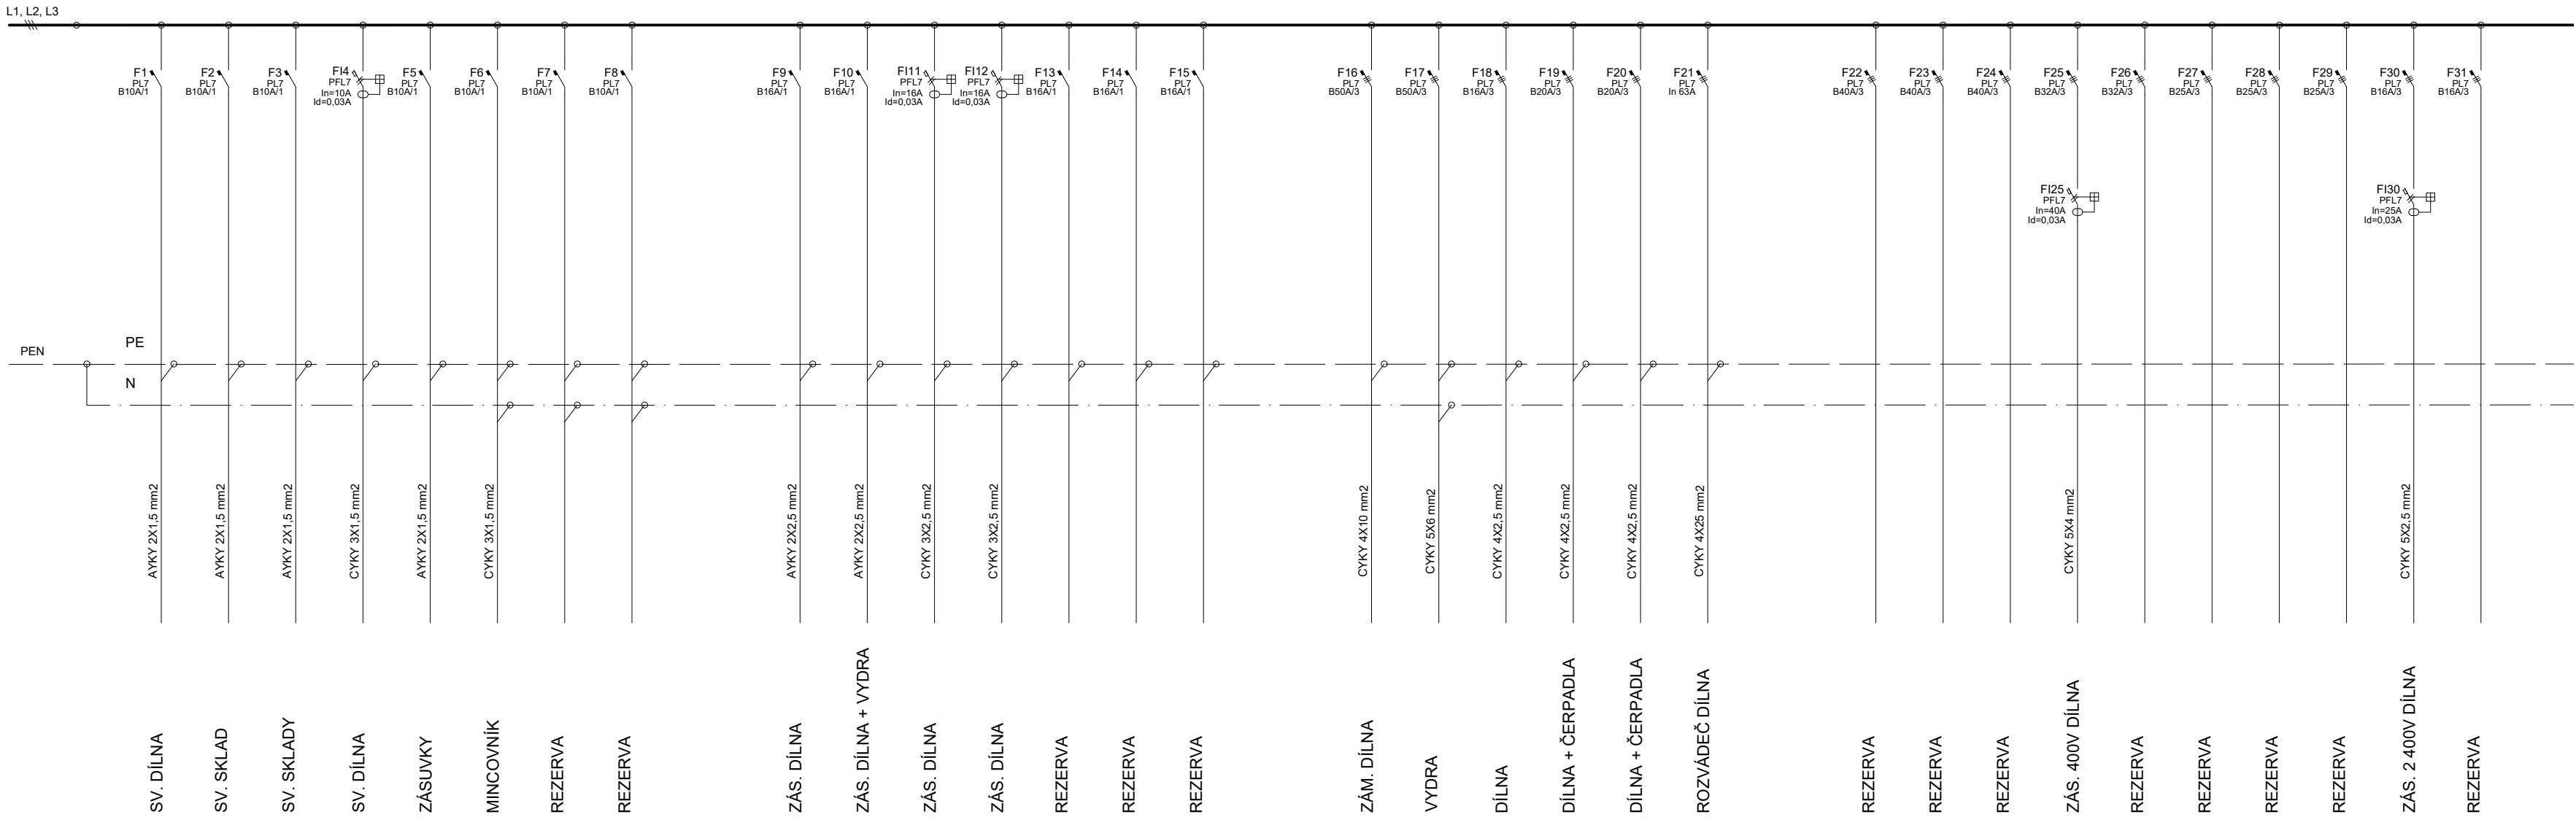

VYPRACOVAL		ZODP. PROJEKTANT		Josef Jelínek Modrá 165 407 02 Jílové u Děčína IČO: 71847201 DIČ: CZ7504012373	
MILAN DRBAL		JOSEF JELÍNEK			
INVESTOR Zoologická zahrada Ústí nad Labem příspěvková organizace Drážďanská 454/23, 400 07 Ústí nad Labem					
AREÁL ZOO, HLAVNÍ ROZVODNA VÝMĚNA ROZVADĚČŮ V HLAVNÍ ROZVODNĚ				DATUM	04 / 2024
				STUPEŇ PD	DPS
				Č. ZAKÁZKY	115 / 2024
HLAVNÍ ROZVADĚČ RH POLE Č.2				MĚŘITKO	
				Č. VÝKRESU E-03	