



NTD group a.s.

Jateční 32, 400 01 Ústí nad Labem

AZ Consult, spol. s r.o.
Paní Malá Magdaléna
Klíšská 1334/12
400 01 Ústí nad Labem

Váš dopis

naše značka
VO 104PR23

vyřizuje
Průša / 603 255 962

v Ústí n.L.
22.9 2023

Akce: ÚL-Propad chodníku v ulici Předmostí

Lokalita: Ústí nad Labem – Předmostí

Vámi plánovaná akce se **dotkne** sítí a zařízení v naší správě. **Nemáme námitek** za dodržení níže uvedených podmínek. Jedná se o zařízení SSZ, Trasy a polohu těchto zařízení je **nutno vytýčit**.

Vaše organizace je povinna učinit veškerá opatření k zamezení poškození popřípadě zcizení zařízení a sítí v důsledku prováděných prací, zejména tím, že zajistí :

respektování zařízení ve správě NTD group a.s.

před zahájením výkopových prací objednáte vytýčení polohy sítí a zařízení přímo na staveništi. Vytýčení provede na základě písemné objednávky náš pracovník - tel.: 603 862 229. Objednávku zaslat na e-mail: janak@ntd.cz minimálně 15 dní předem

oznámení správci sítí o zahájení stavebních prací 15 dní předem

zajistí kdykoliv volný přístup k sítím a zařízení pracovníkům NTD group a.s.

prokazatelné seznámení pracovníků, kteří budou provádět práce, s polohou tohoto zařízení, upozornění pracovníků na možnou odchylku uložení vedení oproti dokumentaci

aby v okolí sítí a zařízení, tj. 1,5 m osově od vyznačené trasy vedení nepoužívali mechanizaci a nevhodné nástroje (kopat pouze ručně) a dále dbali nejvyšší opatrnosti

nepřejíždění kabelové trasy těžkou mechanizací bez dočasného zpevnění terénu panely

aby na trase vedení nebyly vytvářeny složiště a skladiště materiálu bez našeho souhlasu, ani snižovat nebo zvyšovat vrstvu zeminy nad kabelem

aby odkryté vedení a zařízení bylo řádně zabezpečeno proti poškození

aby v blízkosti kabelu menší jak 2 m nebyly prováděny stavby (znemožňující přístup ke kabelům) a nezhutňování povrchu terénu

provedení křížení a souběhu se stávajícím vedením a zařízením dle platných norem a předpisů

v případě křížení stavba musí být uložena vždy pod stávajícím zařízením ve správě NTD group a.s., zhutnění zeminy pod kabelem, uložení do pískového lože, při záhozu zakrytí výstražnou fólií

místa křížení a souběhu s vedením a zařízením ve správě NTD group a.s. musí být před zahrnutím zkontrolována a

prokazatelně správci NTD group a.s. (dozor objednejte na tel.č. 603 862 229) neprodleně ohlášeni

poškození vedení a zařízení správě NTD group a.s.

ohlášení ukončení stavby správě NTD group a.s. a pozvání ke kolaudačnímu řízení

Další podmínky mohou být upřesněny při vytýčení.

Práce na zařízení v naší správě provedeme na objednávku. Tyto práce považujte za nezadatelnou zakázku

Toto vyjádření bylo vydáno na základě předložené dokumentace. V případě jakékoliv změny požadujeme předložení dokumentace k novému vyjádření.

Společnost zapsána v obchodním rejstříku u Krajského soudu v Ústí n. L., oddíl B, vložka 1169, dne 1.1.1999.

ČSOB Ústí nad Labem 415181333/0300

TELEFON/ 603 255 962

EMAIL: josef.prusa@ntd.cz

IČO 25045776

DIČ CZ 25045776



NTD group a.s.

Jateční 32, 400 01 Ústí nad Labem

Toto vyjádření platí pro vydání stavebního povolení.

Toto vyjádření platí pouze pro dokumentaci námi potvrzenou a pro rozsah na ní vyznačený a jeho platnost je 1 rok.

Příloha : K 03 Předmostí - Hrnčířská

K 02 Předmostí Důlce

NTD group a.s.
Jateční 32
400 01 Ústí nad Labem
- 9 -

Josef Průša
sekce projekčně-inženýrská

Společnost zapsána v obchodním rejstříku u Krajského soudu v Ústí n. L., oddíl B, vložka 1169, dne 1.1.1999.

ČSOB Ústí nad Labem 415181333/0300

TELEFON/ 603 255 962


EMAIL: josef.prusa@ntd.cz


IČO 25045776

DIČ CZ 25045776

K03 Přístavní - Hrnčířská

VO 104 20/23
NTD group a.s.
Jateční 32
400 01 Ustí nad Labem
22.9.2023

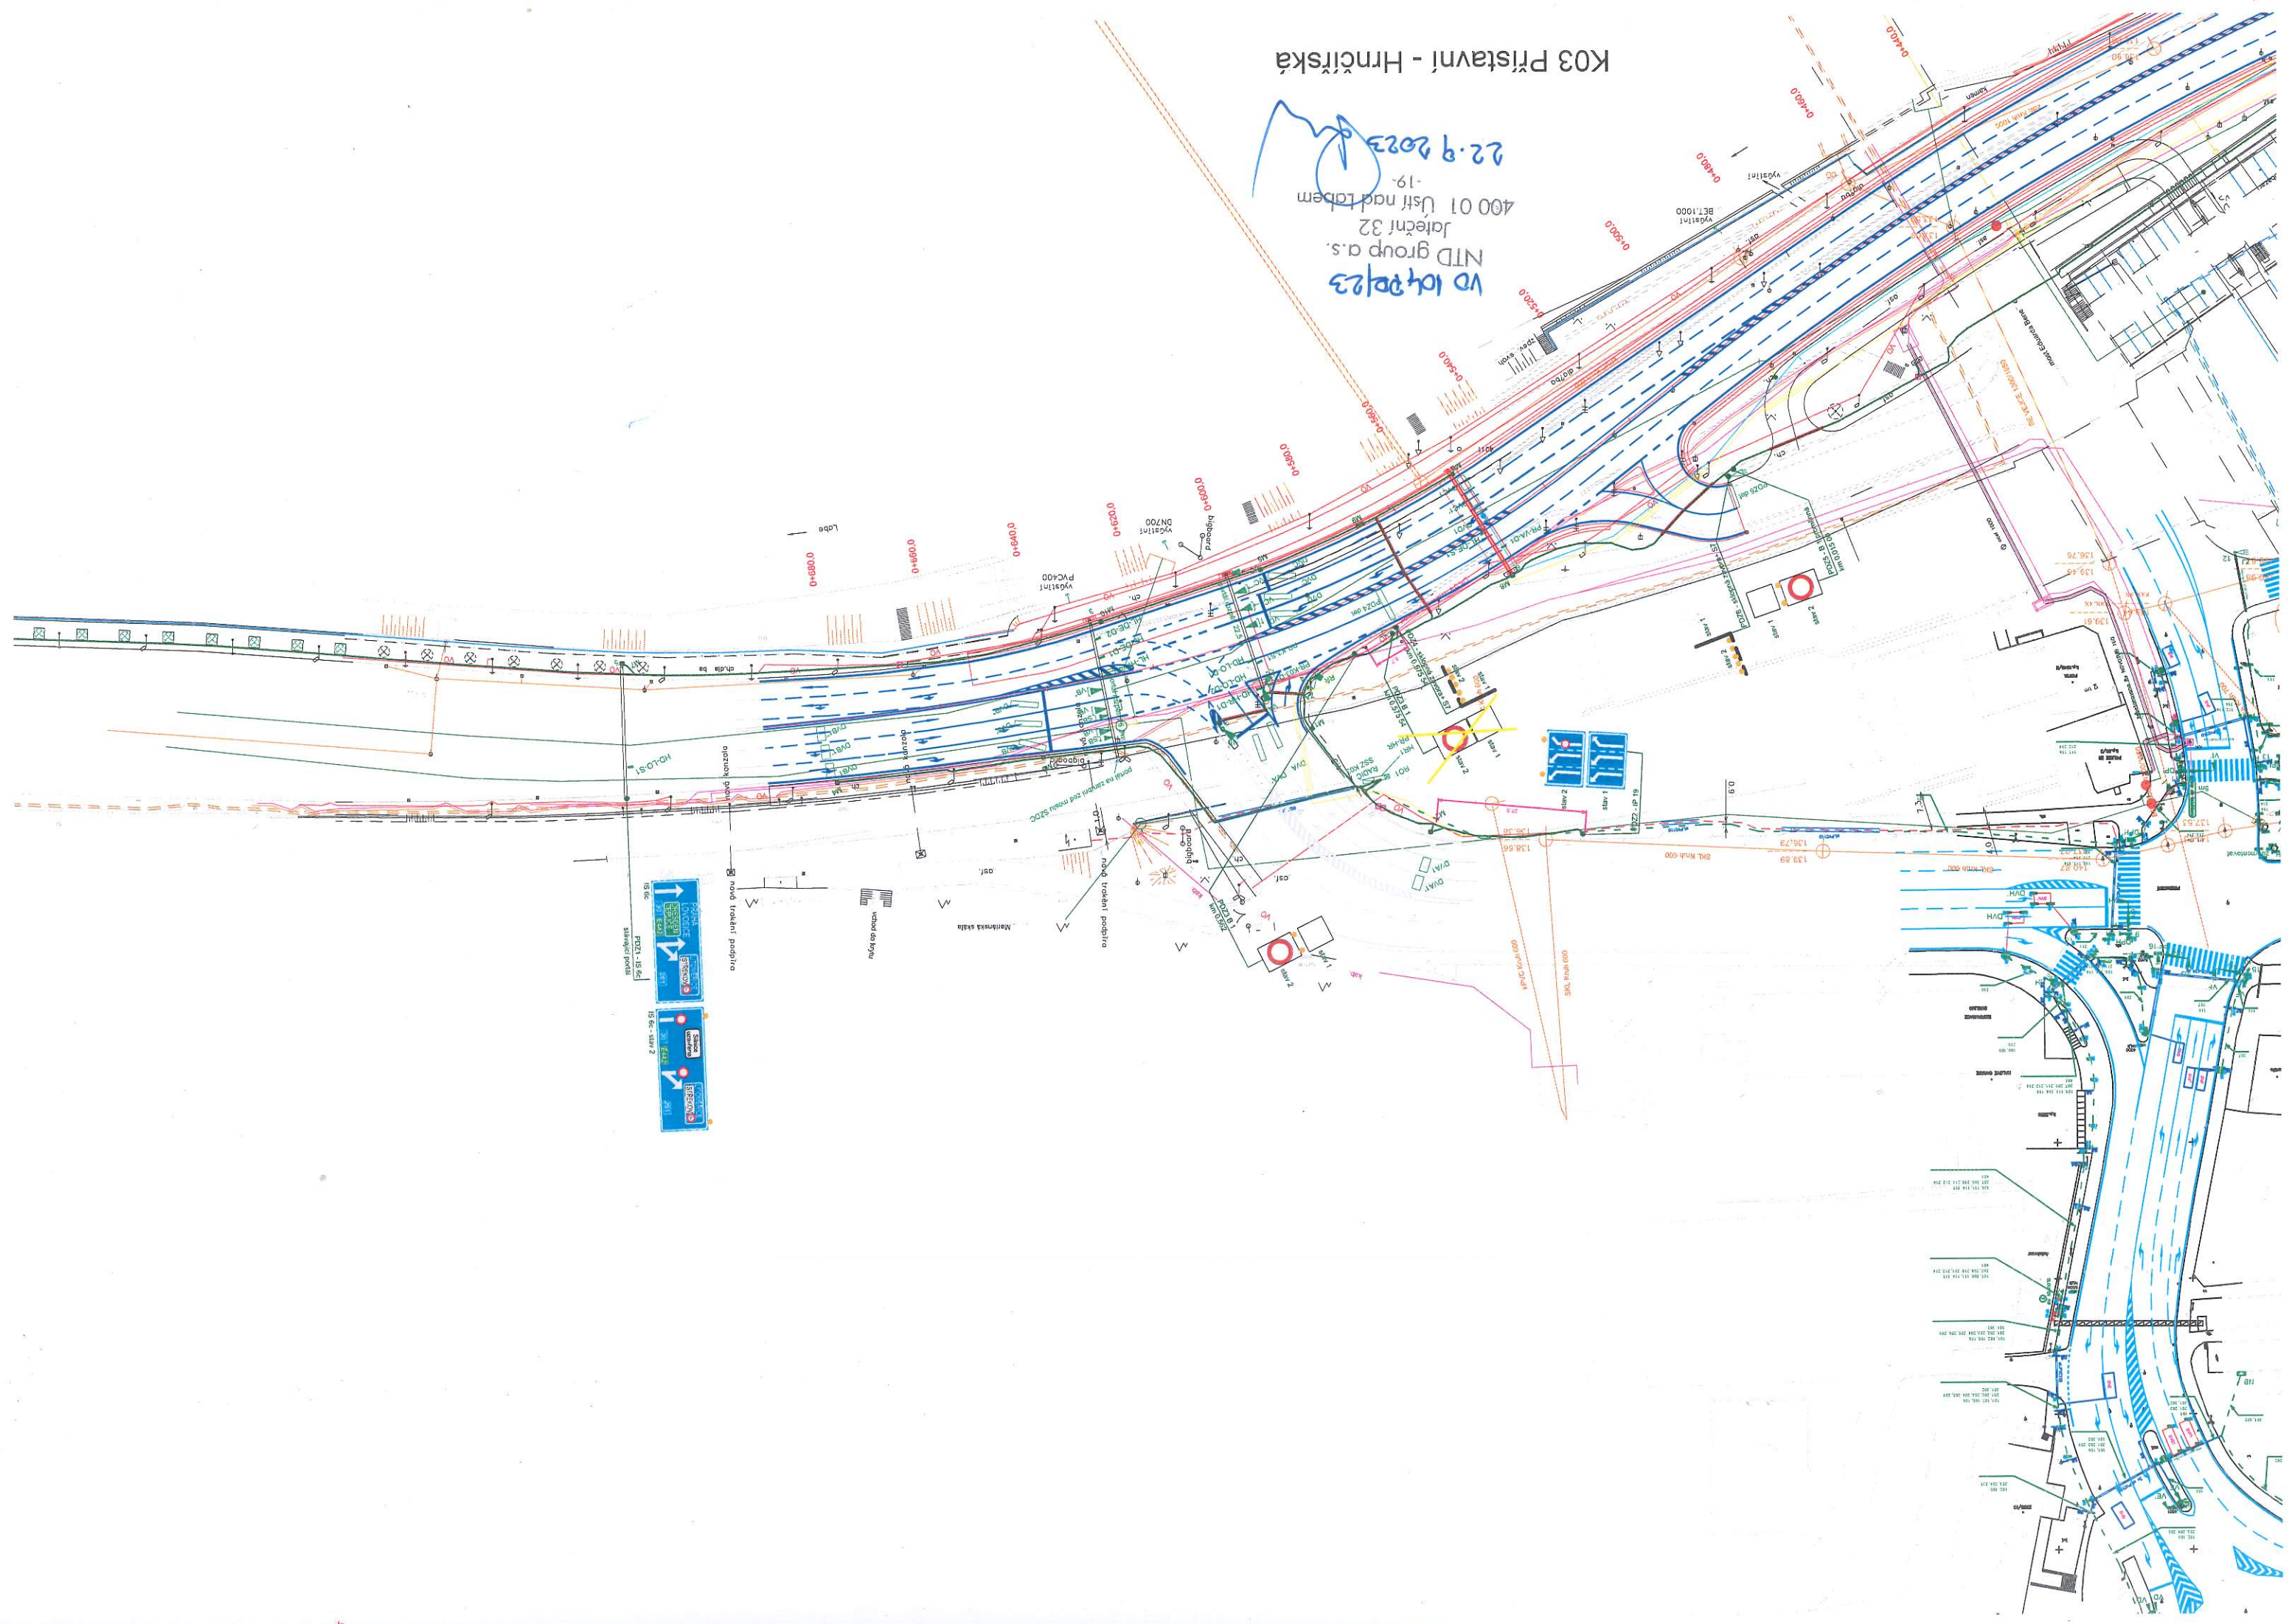

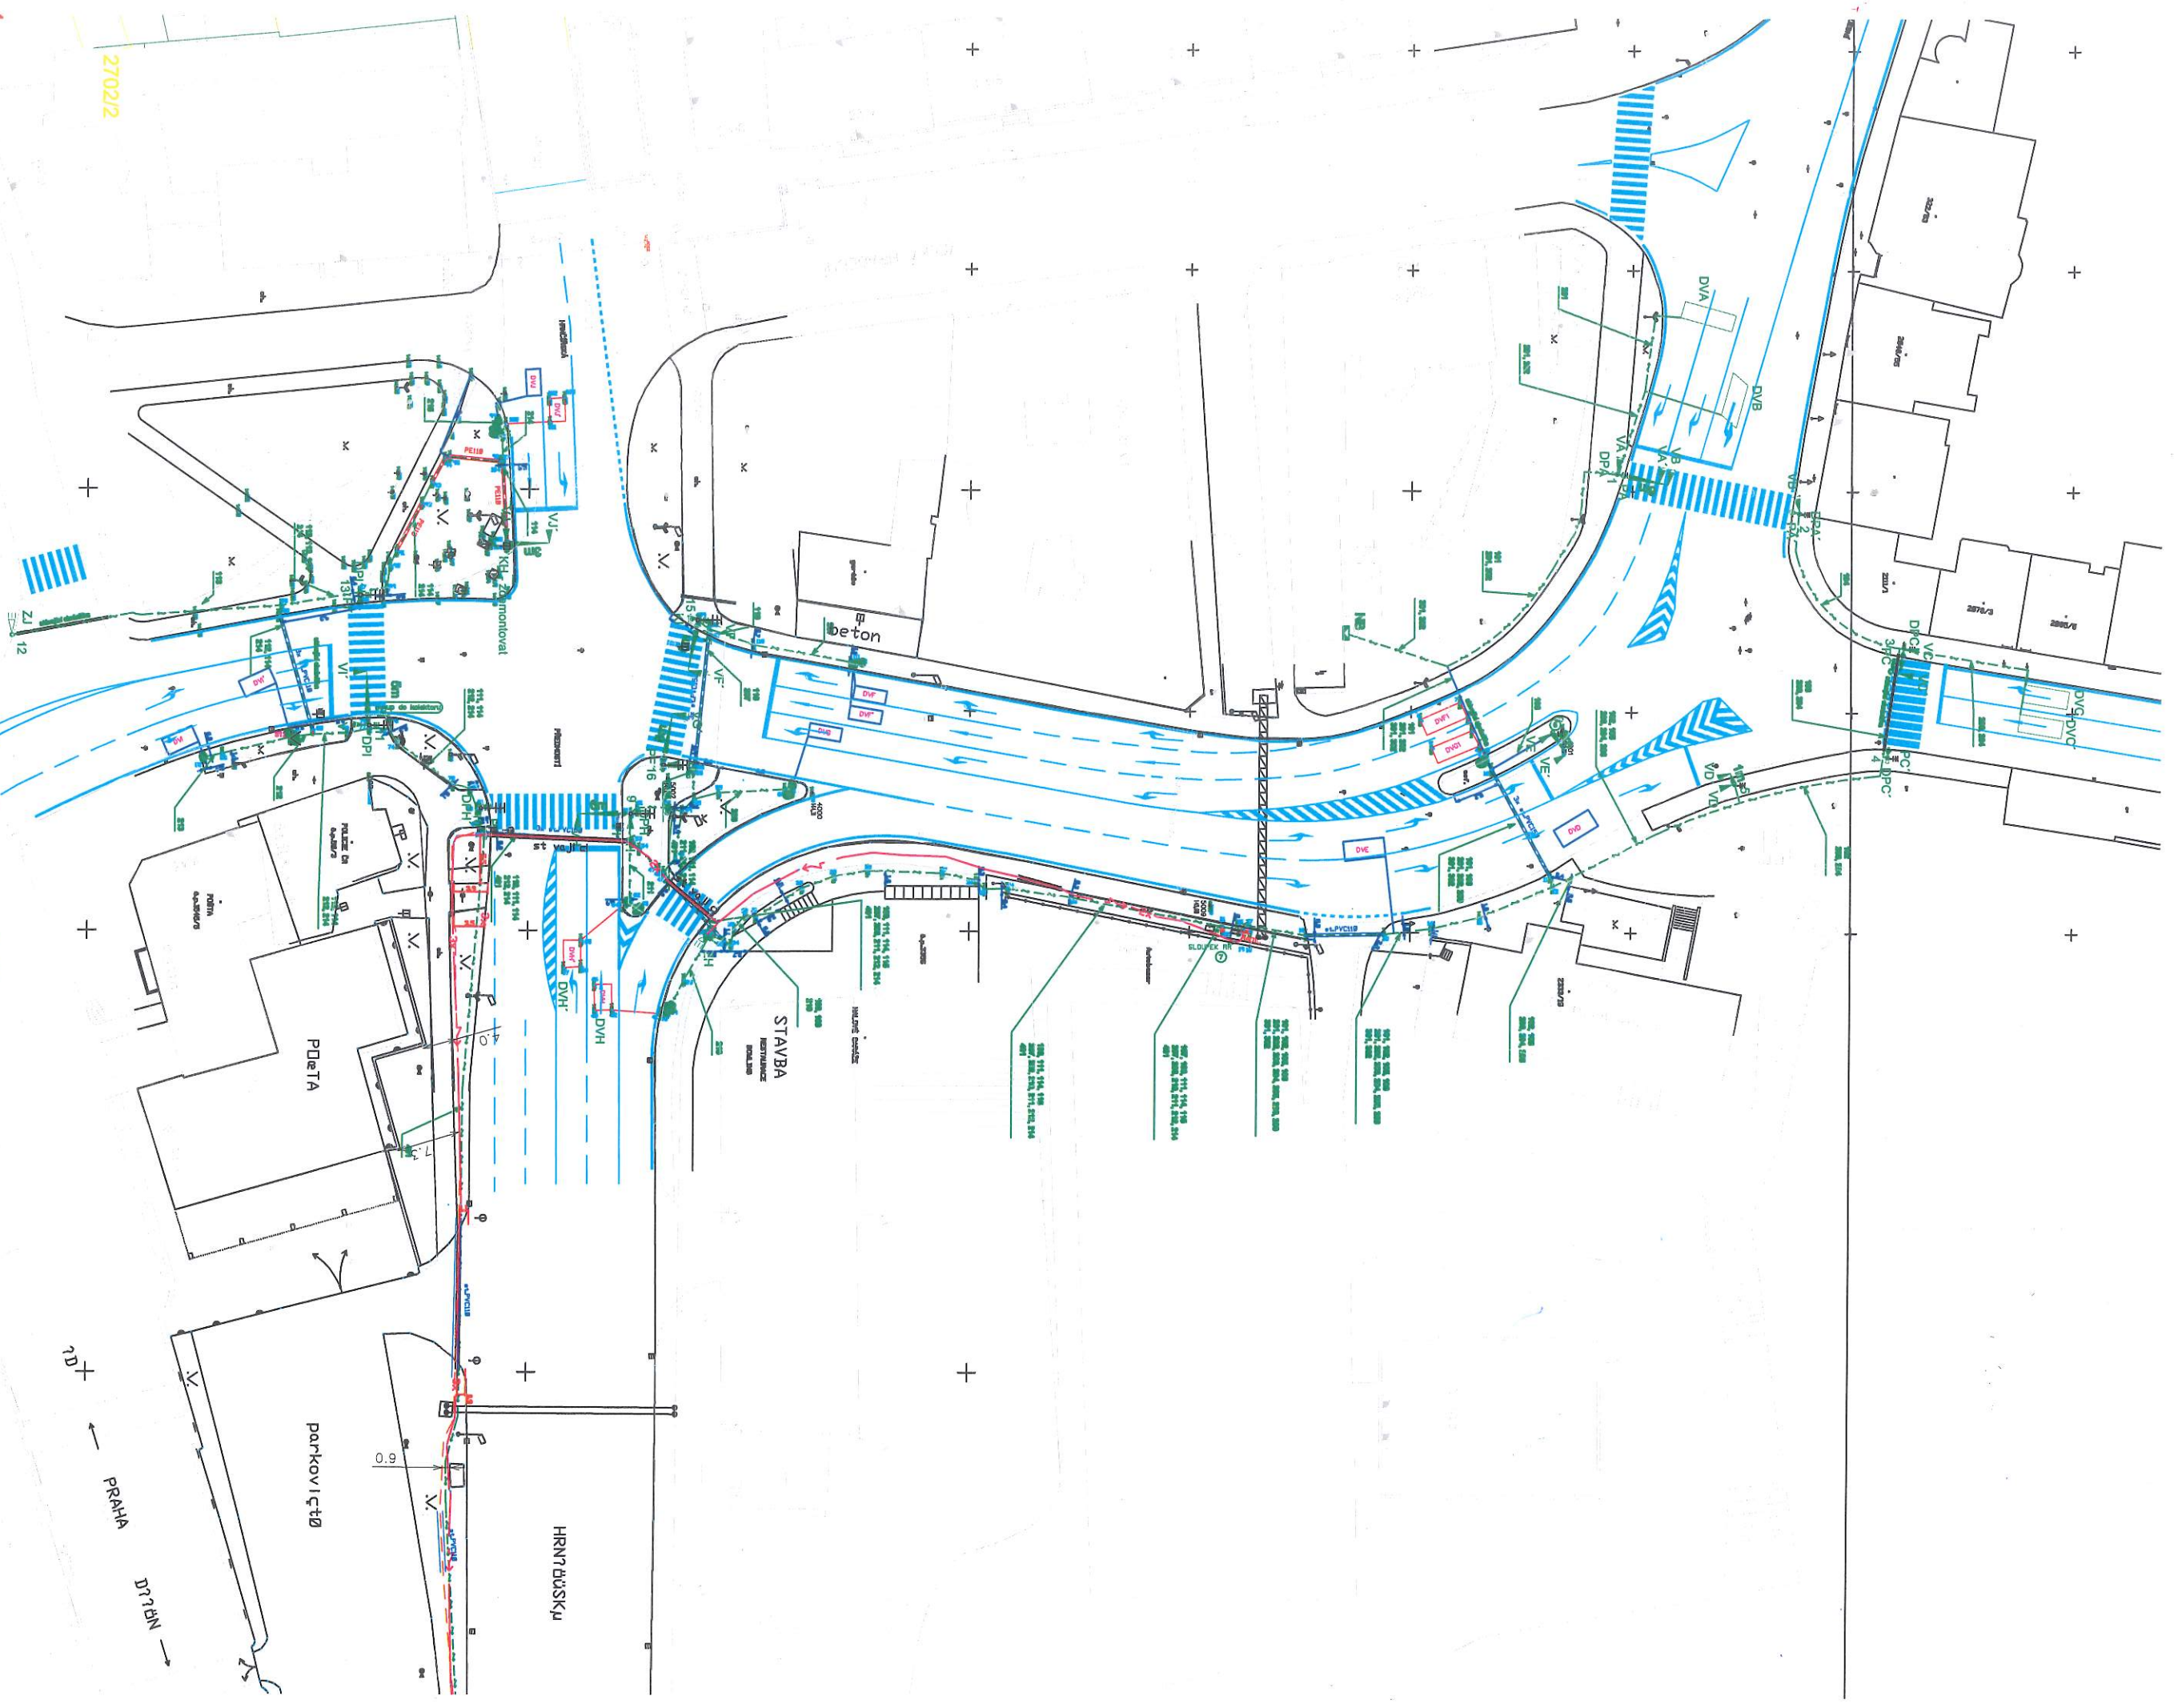

270212

VO 104.02/23
NTD group a.s.
Jateční 32

400 01 Ústí nad Labem


22.9.2023

[Handwritten signature]

K02 Předmostí - Důlce

19


[Handwritten mark]

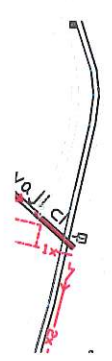


Evid. č. žádosti: 2023407828
 Pořadové číslo polygonu: 1
 Katastrální území: Ústí nad Labem (Ústí nad Labem) 774871
 Popis polygonu: Předmostí

VO 104 PR/23
 NTD group a.s.
 Jateční 32
 400 01 Ústí nad Labem
 -19-
 22.9 2023

Polygon 1 - Detail

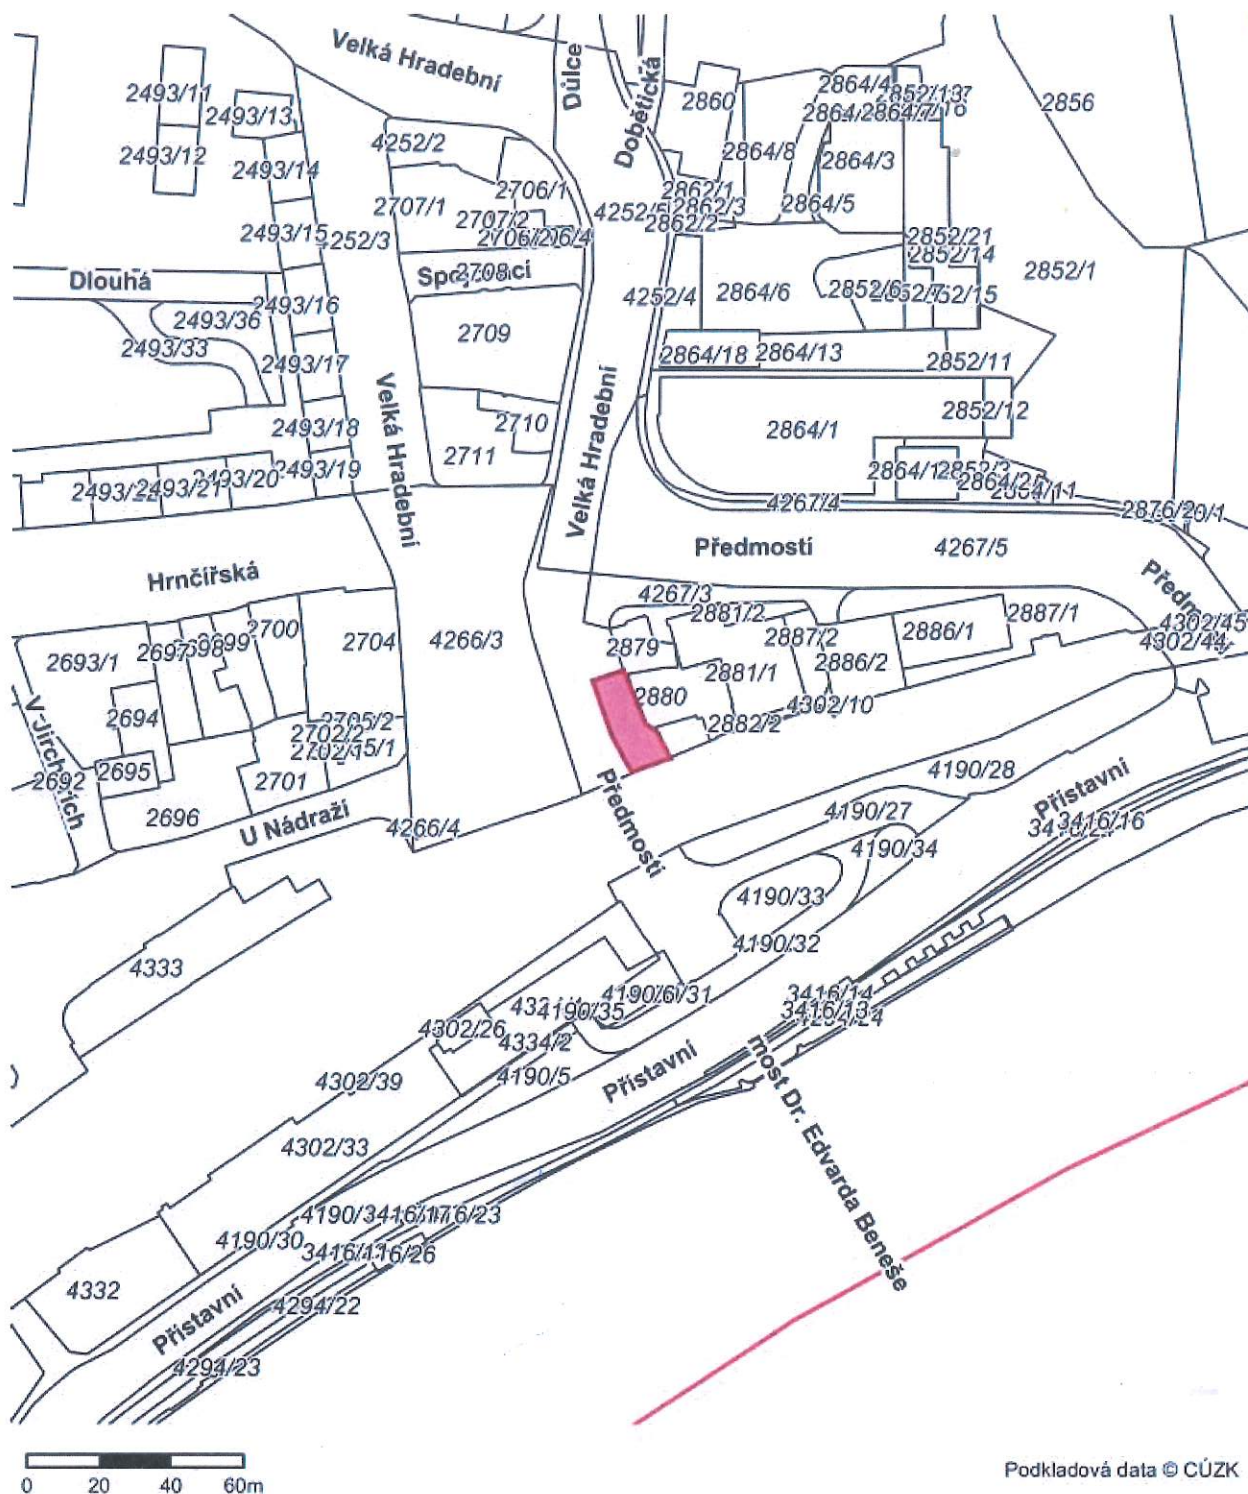

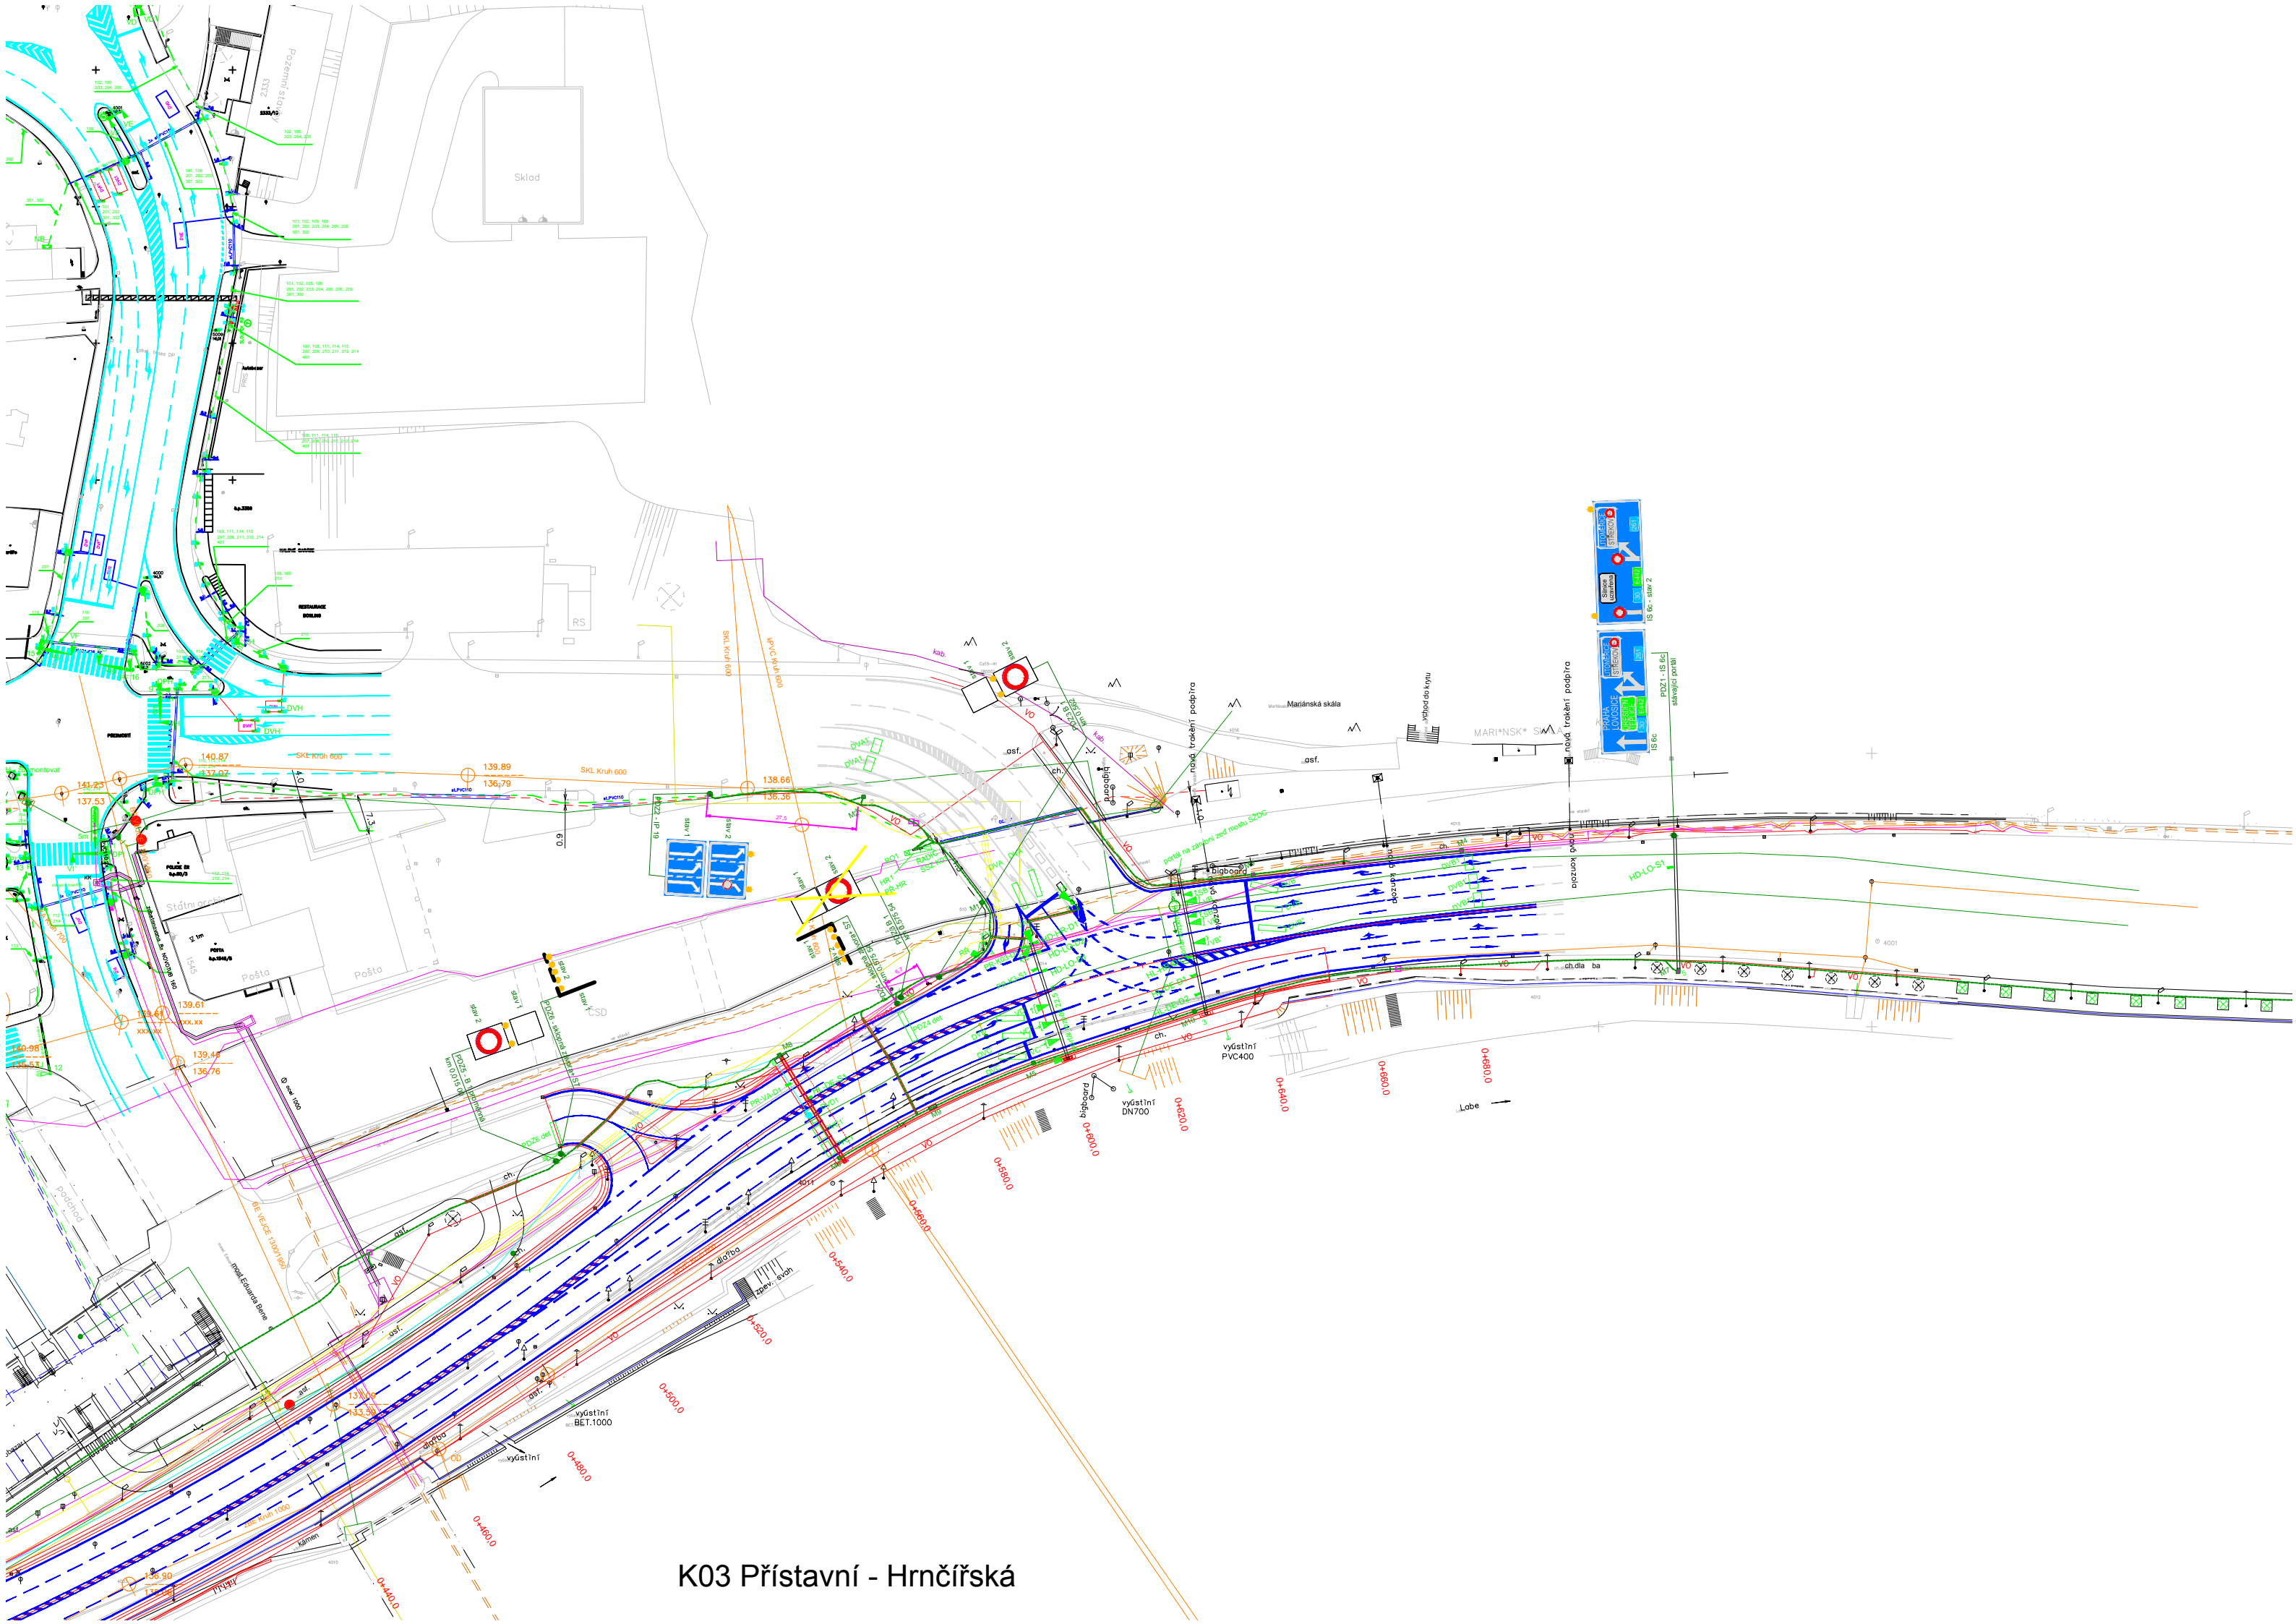

K03 Přístavní - Hrnčířská