



Pomáhat a chránit

Krajské Ředitelství policie Ústeckého kraje
DOPRAVNÍ INSPEKTORÁT ÚSTÍ NAD LABEM

PCR04ETRpo94720303



Č.j. KRPU-204152-2/ČJ-2022-041006

Ústí nad Labem 29.11. 2022

Počet listů : 1
Přílohy : 10/37

AZ CONSULT spol. s r.o.
Klíšská 12
400 01 Ústí nad Labem

Stavební řízení stavby „Ústí nad Labem – Propad chodníku v ulici Předmostí“ - závazné stanovisko

Dopravní inspektorát Ústí nad Labem Krajského ředitelství policie Ústeckého kraje vykonávající státní správu ve věcech bezpečnosti a plynulosti provozu na pozemních komunikacích Vám na základě předložené dokumentace a místního šetření ve výše uvedené věci sděluje podle ustanovení § 1 zákona č.12/1997 Sb. o bezpečnosti provozu v platném znění a dle ustanovení § 77 odst. 2 písm. b) zákona č.361/2000 Sb. v platném znění následující

z á v a z n é s t a n o v i s k o :

Tímto **souhlasíme** s vydáním stavebního povolení pro stavbu „Ústí nad Labem – Propad chodníku v ulici Předmostí“ za dodržení následujících podmínek :

- 1) Stavba bude realizována dle dokumentace zpracované projektovou kanceláří „AZ CONSULT spol. s r.o., Klíšská 12, 400 01 Ústí nad Labem“ - příloha č.1-10
- 2) Tímto rovněž předběžně souhlasíme s návrhem DIO pro realizaci stavby - dle přílohy č.7-10. Tento souhlas není vydáván pro účely povolení zvláštního užívání komunikace, příp. pro stanovení DZ pro tuto uzavírku. O výše uvedené bude zažádáno před započítím těchto prací tak, aby bylo možné posoudit aktuální dopravní situaci v okolí této stavby s ohledem na tuto uzavírku. Upozorňujeme na to, že navržené omezení v sil.I/30 bude realizováno pouze v sobotu nebo neděli.
- 3) Toto stanovisko slouží pro účely příslušného silničního správního úřadu, resp. speciálního stavebního úřadu a nenahrazuje stanovisko vydané z příslušnosti hospodařit s majetkem České republiky, k jehož vydání je příslušné Krajské ředitelství Policie ČR, odbor správy movitého majetku

Pokud budou výše uvedené podmínky splněny, lze konstatovat, že návrh odpovídá obecným požadavkům na bezpečnost a plynulost provozu na pozemních komunikacích.


Vyřizuje komisař Ing.Pokorný

POLICIE ČESKÉ REPUBLIKY
Krajské ředitelství policie Ústeckého kraje
Dopravní inspektorát Ústí nad Labem
400 67 Ústí nad Labem, Horova 5
komisař Bc. Žižka Jiří
vedoucí DI Ústí n.L.

Horova 5
40067 Ústí nad Labem

www.policie.cz

Tel.: +420 974 426 263
Fax: +420 974 427 090
Email: orulsdp@mvcv.cz

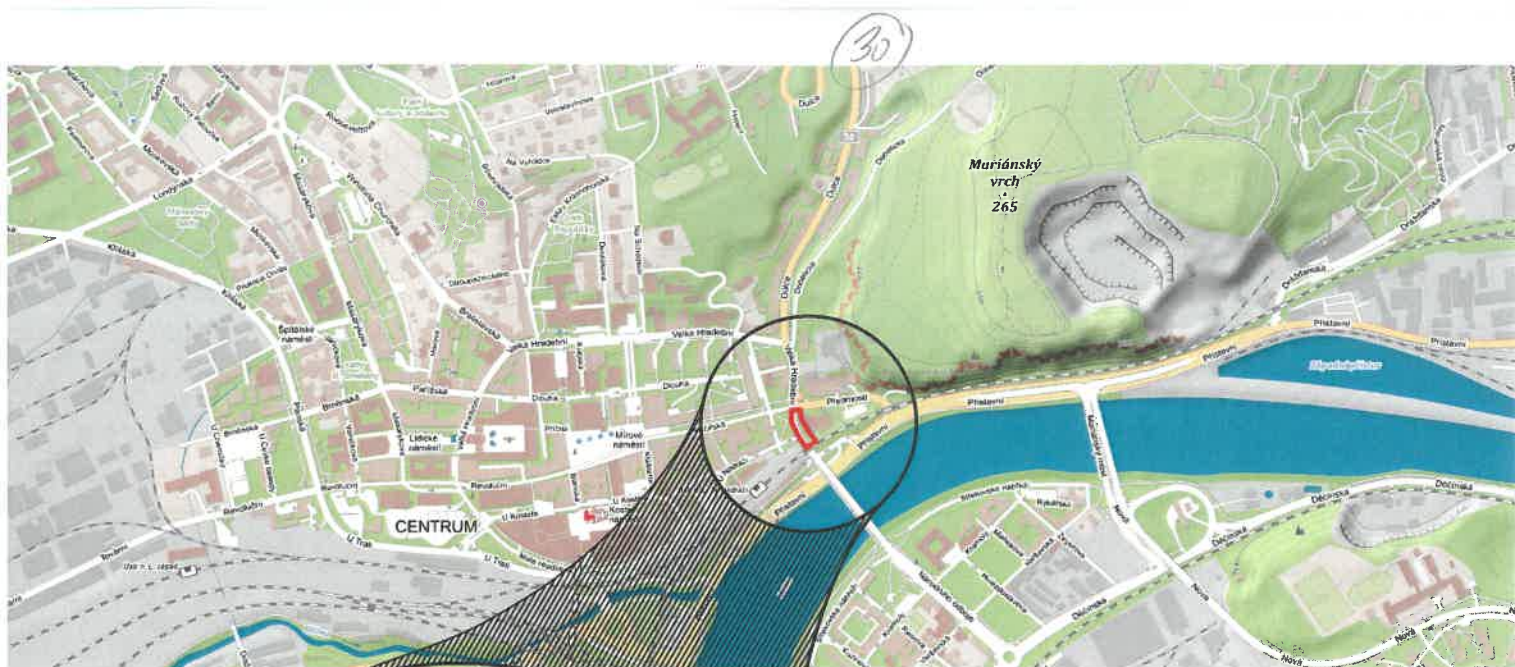

LEGENDA:

- ZÁJMOVÁ OBLAST
- HRANICE POZEMKU
- GEODETICKÉ ZAMĚŘENÍ

*Příloha 0.1 ke
4270-204152-2/00-2022-06/006*
Průběh stavebního územního rozhodnutí
Kraj Ústecký
Dopravní inspekce Ústeckého kraje
400 67 Ústí nad Labem, Horová

AZ CONSULT, spol. s r.o.
21/365
Číslo zakázky.....
Výrobek uvolněn k použití
Datum.....VII/2022.....③

OBEC: ÚSTÍ NAD LABEM (554804)
KATASTRÁLNÍ ÚZEMÍ: ÚSTÍ NAD LABEM (774871)
OKRES: ÚSTÍ NAD LABEM

Odpov. proj.: Ing. M. David
Vypracoval: Jindřich Charvát
Kontroloval: Ing. Martin David
Kraj: Ústecký Místo: Ústí nad Labem
Objednatel: Statutární město Ústí nad Labem, Velká Hradební 2336/8, 401 00 Ústí nad Labem


AZ CONSULT®
spol. s r. o.
Klíšská 12, 400 01 Ústí nad Labem
Tel.: 475 669 211, 475 669 223
Tel/fax.: 475 669 214
E-mail: azconsult@azconsult.cz
ČSN EN ISO 9001

Akce:
**Ústí nad Labem -
Propad chodníku v ulici Na předmostí**

Výkres:
Situační výkres širších vztahů

Zn. souboru: ...
Stupeň: DSP Formát: 2 x A4
Č. zak.: 21/365 Č. paré :
Datum: VII/2022
Měřítko: Č. přílohy:
... C.1

30

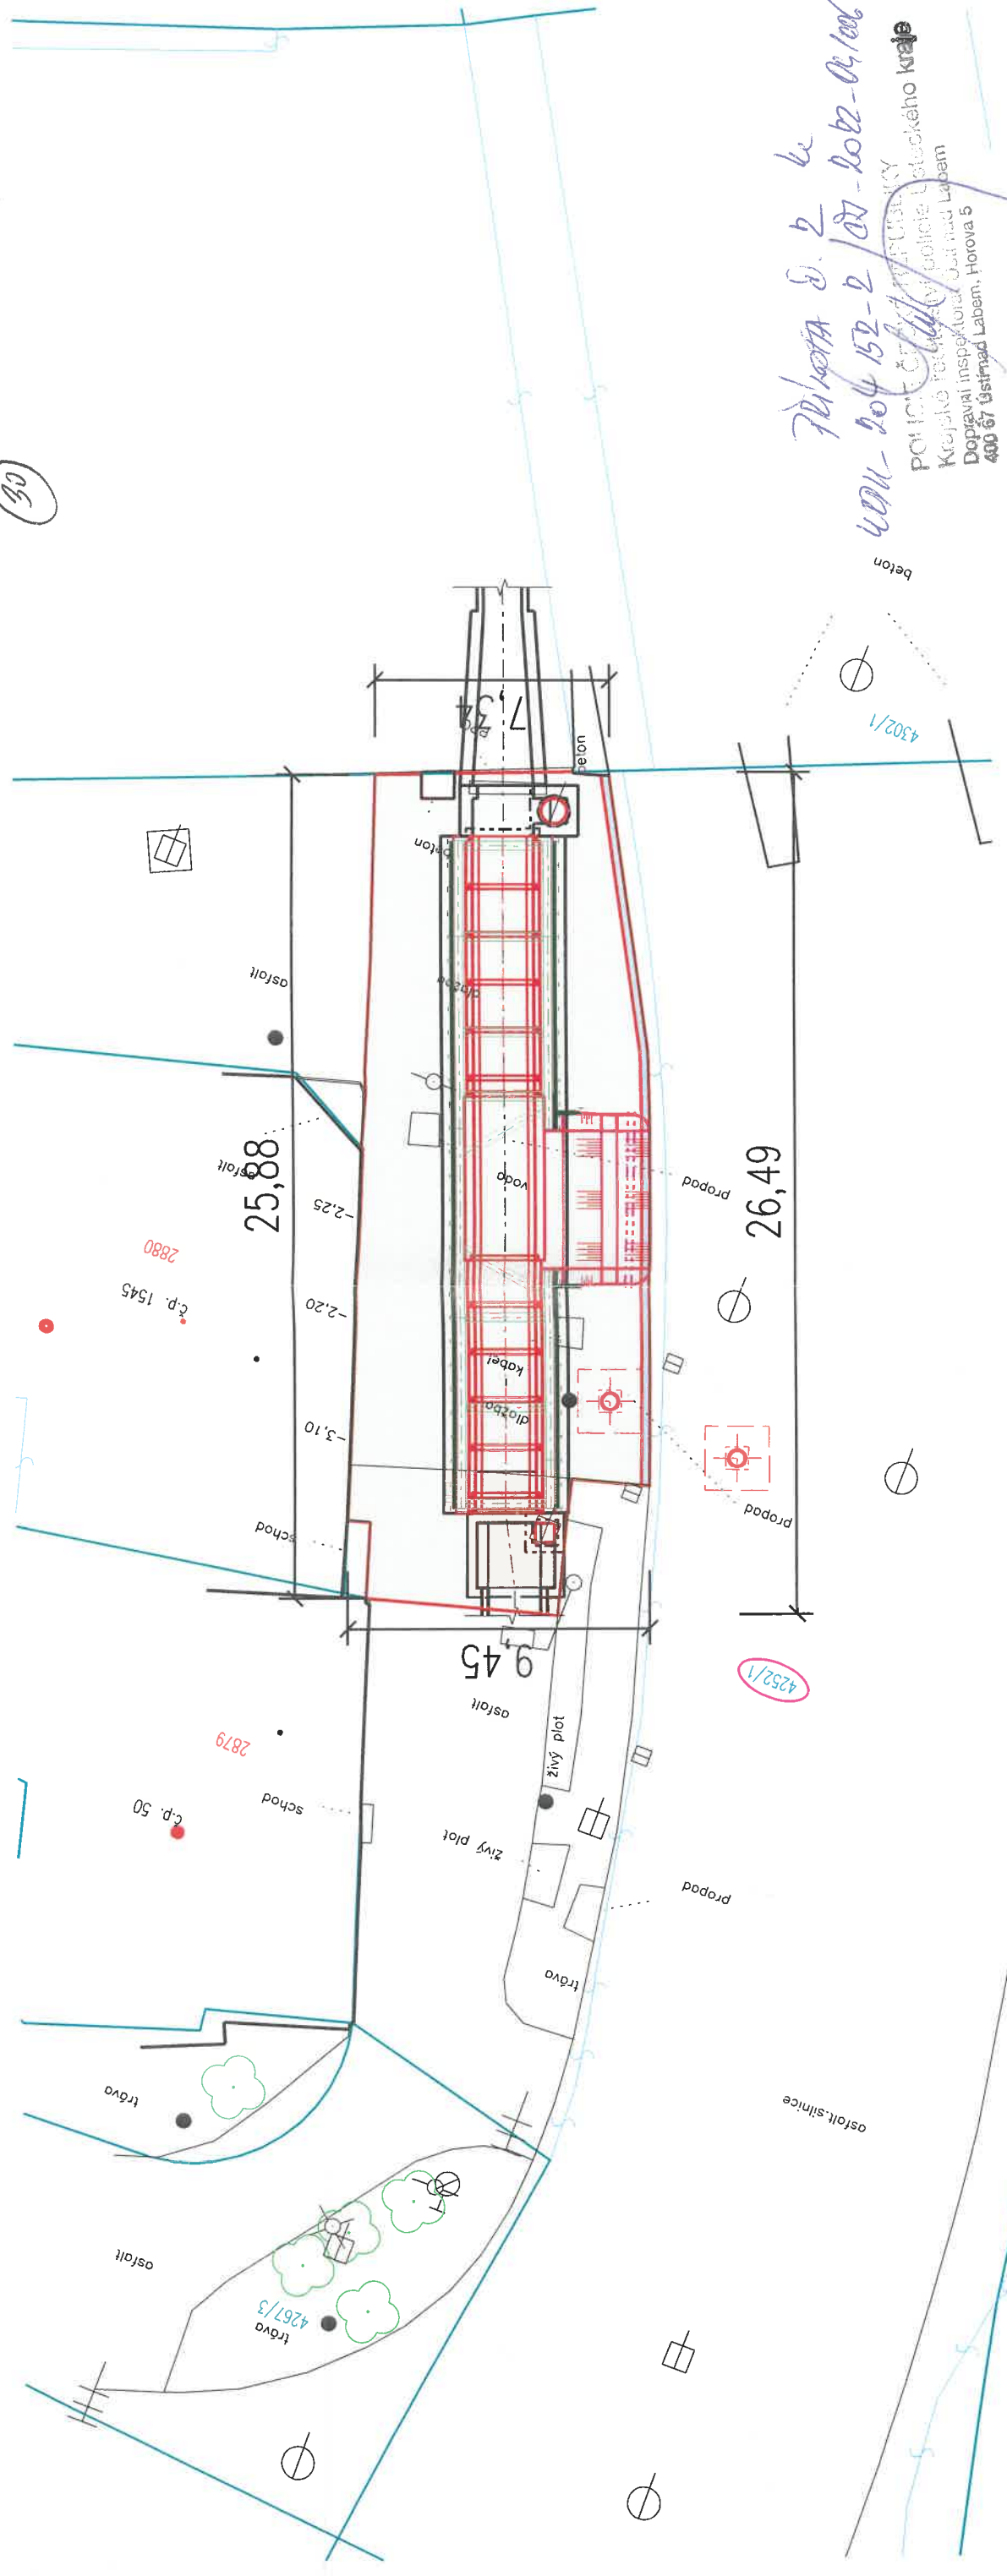

7.11.2022 D. 2. ke
4001-204 152-2 / 07-2022-04/001
POČET Č. 152-2 / 07-2022-04/001
Kraj: Středočeský kraj
Kraj: Středočeský kraj
Dopravní inspekce Ústí nad Labem
400 67 Ústí nad Labem, Horova 5

AZ CONSULT, spol. s r.o.
Číslo zakázky 21/365
Výrobek uvolněn k použití
Datum X/2022



OBC: ÚSTÍ NAD LABEM (554804)
KATASTRÁLNÍ ÚZEMÍ: ÚSTÍ NAD LABEM (774871)
OKRES: ÚSTÍ NAD LABEM

Proj.: Ing. M. David	Ústí nad Labem
Vypracoval: Jindřich Charvat	
Kontroloval: Ing. Martin David	
Kraj: Ústecký	Místo: Ústí nad Labem
Objednatel: Statutární město Ústí nad Labem, Velká Hradební 2336/8, 401 00 Ústí nad Labem	
Akte:	

LEGENDA:

- GEODETICKÉ ZAMĚŘENÍ – POLOHOPIŠ
- KATASTRÁLNÍ MAPA – HRANICE PARCEL
- STÁVAJÍCÍ BET. ŠACHTA
- OBNOVA ZÁMKOVÉ DLAŽBY
- NOVÝ STAV

SEZNAM DOTČENÝCH POZEMKŮ						
Pozemek číslo	Vlastník/Správce	Druh pozemku	Způsob využití	Způsob ochrany nemovitosti	Omezení vlastnického práva	Typ dotčení pozemku
4252/1	Statutární město Ústí nad Labem, Velká Hradební 2336/8, Ústí nad Labem-centrum, 40001 Ústí nad Labem	ostatní plocha	ostatní komunikace		Věcné břemeno (podle listiny) Věcné břemeno chůze a jízdy Věcné břemeno umístění a provoz elektrovozového zařízení	stavební práce na podzemní kamenné klenbě - náhrada za ŽB rámový propustek

Ústí nad Labem - Propad chodníku v ulici Na předmostí			
Katastrální situační výkres			
Výkres:			
DOKUMENTACI LZE UŽÍVAT POUZE VE SMYSLU PŘÍSLUŠNÉ SMLOUVY O DÍLO, KOPÍROVÁNÍ A ROZŠÍŘOVÁNÍ POUZE PO PŘEDCHOZÍM SOUHLASU AZ CONSULT spol. s r.o.			

AZCONSULT®
spol. s r. o.
Klášská 12, 400 01 Ústí nad Labem
Tel.: 475 669 211, 475 669 223
Tel/fax.: 475 669 214
E-mail: azconsult@azconsult.cz
ČSN EN ISO 9001

Zn. souboru:	DSP	Formát:	4 x A4
Stupeň:	21/365	Č. paré:	
Č. zak.:	X/2022	Datum:	
Měřítko:	1:200	Č. přílohy:	C.2

LEGENDA:

- GEODETICKÉ ZAMĚŘENÍ – POLOHOPIS
- KATASTRÁLNÍ MAPA – HRANICE PARCEL
- STÁVAJÍCÍ BET. ŠACHTA
- OBNOVA ZÁMKOVÉ DLAŽBY
- NOVÝ STAV
- PAŽÍCÍ KONSTRUKCE
- STÁVAJÍCÍ PŘÍPOJKY DO STÁVAJÍCÍ KAMENNÉ KLENBY

LEGENDA INŽENÝRSKÝCH SÍTÍ:

- PODZEMNÍ VEDENÍ NN – ČEZ Distribuce, a.s.
- VODOVOD – SčVK, a.s.
- KANALIZACE – SčVK, a.s.
- PLYNOVODO NTL – GasNet, s.r.o.
- PLYNOVODO NTL – GasNet, s.r.o. – vytyčeno
- KOMUNIKAČNÍ VEDENÍ – CETIN, a.s. – ověřená poloha
- KOMUNIKAČNÍ VEDENÍ – CETIN, a.s. – neověřená poloha
- KOMUNIKAČNÍ VEDENÍ – TETA, s.r.o.
- KOMUNIKAČNÍ VEDENÍ – T-Mobile, a.s.
- KOMUNIKAČNÍ VEDENÍ – ČD – Telematika, a.s.
- KABELOVÉ VEDENÍ SIGNALIZAČNÍHO ZNAČENÍ – NTD Group, a.s.

7.11.2022 d. 3 k
44211-204152-2 / 27-602-04/006
POLICIE ČESKÉ REPUBLIKY
Krajské ředitelství policie Ústeckého kraje
Dopravní inspektorát Ústí nad Labem
400 67 Ústí nad Labem, Harova 5



OBEC: ÚSTÍ NAD LABEM (554804)
KATASTRÁLNÍ ÚZEMÍ: ÚSTÍ NAD LABEM (774871)
OKRES: ÚSTÍ NAD LABEM

AZ CONSULT, spol. s r. o.
Číslo zakázky 21/365
Výrobek uvolněn k použití
Datum..... X/2022 ③

AZCONSULT® spol. s r. o. Klíšská 12, 400 01 Ústí nad Labem Tel.: 475 669 211, 475 669 223 Telfax.: 475 669 214 E-mail: azconsult@azconsult.cz ČSN EN ISO 9001		Odpov. proj.: Ing. M. David Výpracoval: Jindřich Charvát Kontroloval: Ing. Martin David Kraj: Ústecký Objednatel: Statutární město Ústí nad Labem, Velká Hradební 2336/8, 401 00 Ústí nad Labem Akce:	
Zn. souboru: ...		Ústí nad Labem - Propad chodníku v ulici Na předmostí	
Supěň: DSP	Formát: 4 x A4	Koordinální situační výkres	
Č. zak.: 21/365	Č. paré:		
Datum: X/2022			
Měřítko: 1:200	Č. přílohy: C.3		

DOKUMENTACI LZE UŽÍVAT POUZE VE SMYSLU PŘÍSLUŠNÉ SMLOUVY O DÍLO. KOPÍROVÁNÍ A ROZŠÍŘOVÁNÍ POUZE PO PŘEDCHOZÍM SOUHLASU AZ CONSULT spol. s r. o.

Č. zak.: 21/365

Název akce: **Ústí nad Labem – Propad chodníku v ulici Předmostí**

Stupeň: DSP

Příloha A

A. PRŮVODNÍ ZPRÁVA

*Příloha č. 4 - 4 listy ke
UZV-204152-2/09-2022-041006*

POLICIE ČESKÉ REPUBLIKY
Krájské ředitelství pro Středočeský kraj
Dopravní inspektorát Ústí nad Labem
400 67 Ústí nad Labem, Horní nádraží



AZ CONSULT, spol. s r.o.

Číslo zakázky..... **21/365**

Výrobek uvolněn k použití

Datum..... **X. 2022**

Č. zak.: 21/365

Název akce: **Ústí nad Labem – Propad chodníku v ulici Předmostí**

Stupeň: DSP

Příloha B

B. SOUHRNNÁ TECHNICKÁ ZPRÁVA



*Příloha č. 5 - 21/365 ke
číslo 204152 - 2/05 - 2022 - 04/006*
POLICIE ČESKÉ REPUBLIKY
Krajské ředitelství policie Ústeckého kraje
Dopravní inspektorát Ústí nad Labem
400 67 Ústí nad Labem, Horova 5

AZ CONSULT, spol. s r.o.

Číslo zakázky..... **21/365**

Výrobek uvolněn k použití

Datum..... **X. 2022**

	PŘELOŽKA DN 50/dn 63PE
	STÁVAJÍCÍ NTL DN 50
	VODOVODY SČVK
	KABELY EL. ČEZ
	TELEKOMUNIKAČNÍ KABELY TETA – optika
	TELEKOMUNIKAČNÍ KABELY T-Mobile – optika
	SDĚLOVACÍ VEDENÍ CETIN
	KABELY ČD TELEMATIKA
	KABELY NTD SIGNAL.
	EL. KABELY VO DPmUL
	KOLEKTOR Z TRUB–SDĚLOVACÍ KABELY A VEDENÍ

*Příloha č. 6 ke
křm-204152-2/01-2012-04/006*

POLICE ČESKÉ REPUBLIKY
Krajské ředitelství policie Ústeckého kraje
Krajský úřad Ústí nad Labem
KATASTRÁLNÍ ÚZEMÍ: ÚSTÍ NAD LABEM (74871)
OKRES: ÚSTÍ NAD LABEM
400 01 Ústí nad Labem, Horova 5



AZ CONSULT, spol. s r.o.

Číslo zakázky.....**21/365**
Výrobek uvolněn k použití

Datum.....**X/2022** ③

Odpov. proj.: Zdeněk Nítka		Kližská 12, 400 01 Ústí nad Labem Tel.: 475 240 888 Tel/fax.: 475 240 864 E-mail: azconsult@azconsult.cz ČSN EN ISO 9001	
Vypracoval: Zdeněk Nítka			
Kontroloval: Jindřich Charvát	<i>Charvát</i>		
Kraj: Ústecký	Místo: Ústí nad Labem		
Objednatel: Statutární město Ústí nad Labem, Velká Hradební 2336/8, 401 00 Ústí nad Labem			
Akce: Ústí nad Labem - Propad chodníku v ulici Na předmostí		Zn. souboru: ...	
Objekt: I. Přeložka plynovodu		Stupeň: DSP	Formát: 2x A4
Výkres: Detailní situace		Č. zak.: 21/365	Č. paré:
		Datum: X/2022	
		Měřítko: 1 : 100	Č. přílohy: I.03
DOKUMENTACI LZE UŽÍVAT POUZE VE SMYSLU PŘÍSLUŠNÉ SMLOUVY O DÍLO. KOPÍROVÁNÍ A ROZŠÍŘOVÁNÍ POUZE PO PŘEDCHOZÍM SOUHLASU AZ CONSULT spol. s r.o.			

Č. zak.: 21/365

Název akce: **Ústí nad Labem – Propad chodníku v ulici Předmostí**

Stupeň: DSP

Příloha: H.1

H.1 DIO – TECHNICKÁ ZPRÁVA

*Průloma 4-5 listů ke
WRK 204152-2/05-2022-041006*

POLICIE ČESKÉ REPUBLIKY
Krajské ředitelství policie Ústeckého kraje
Dopravní inspektorát Ústí nad Labem
400 67 Ústí nad Labem, Horova 5



AZ CONSULT, spol. s r.o.

Číslo zakázky.....21/365


Výrobek uvolněn k použití
X/2022

Datum.....

Ústí nad Labem
Říjen 2022

Vypracoval:
Jindřich Charvát

7/11

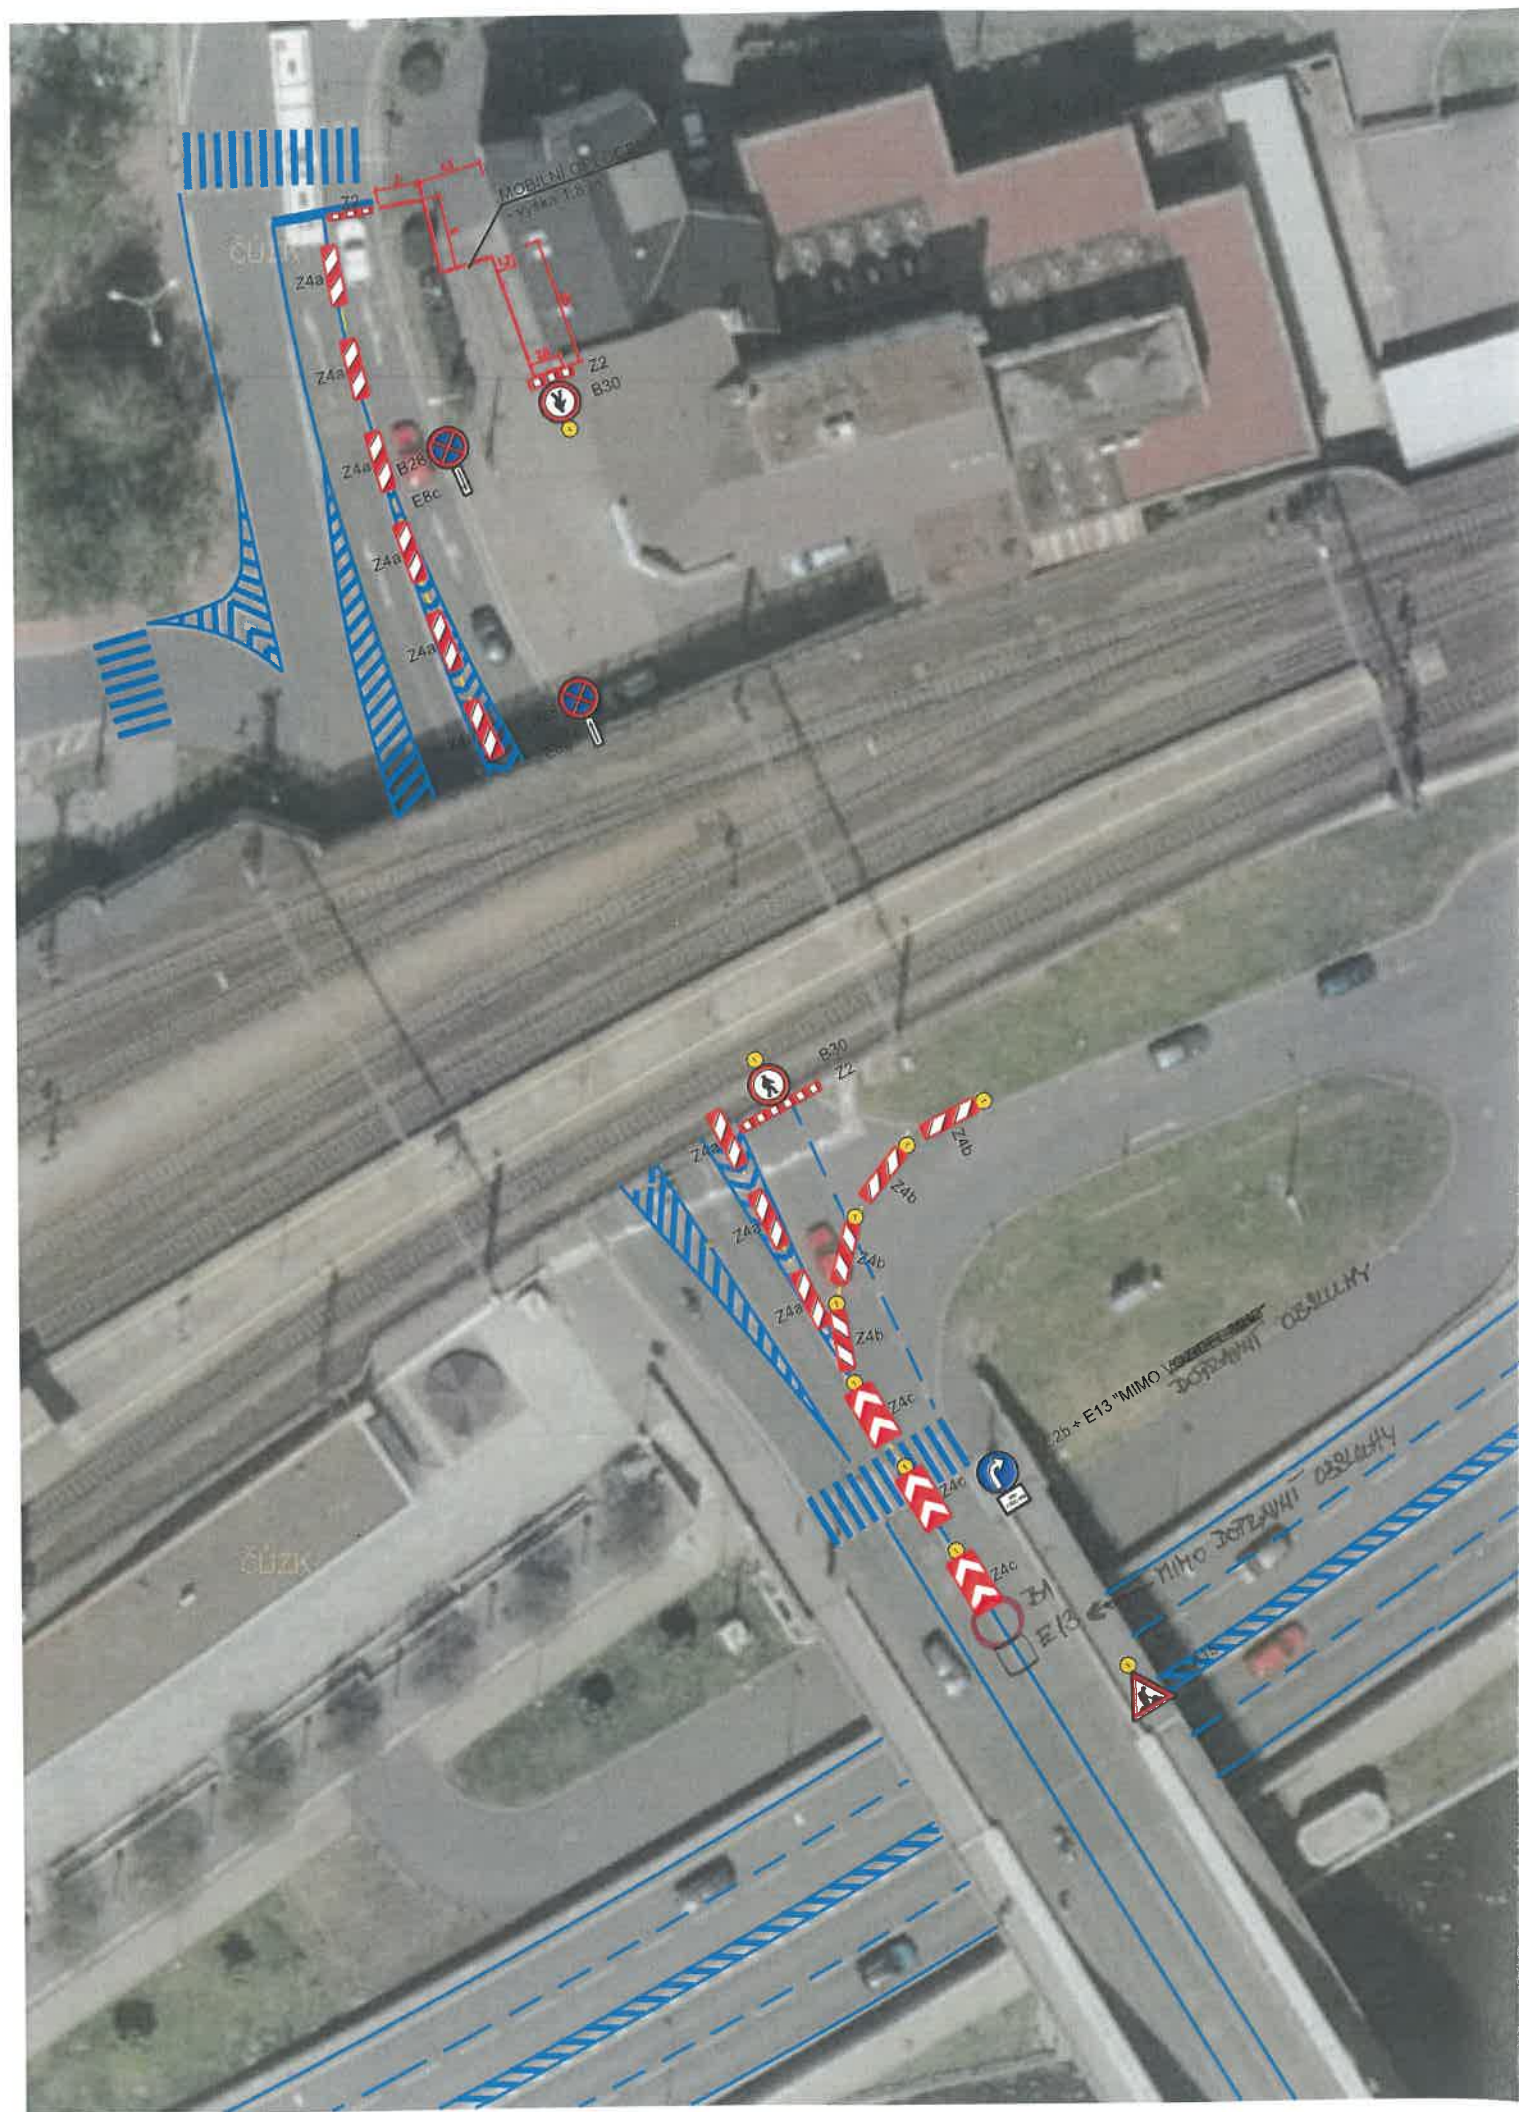

LEGENDA:

- GEODETICKÉ ZAMĚŘENÍ - POLOHOPIS
- HAVÁRIE - PROPAD CHODNÍKU A KLENBY
- STÁVAJÍCÍ VDZ
- KATASTRÁLNÍ MAPA - HRANICE PARCEL
- KATASTRÁLNÍ MAPA - VNITŘNÍ KRESBA

OBEC: ÚSTÍ NAD LABEM (554804)
KATASTRÁLNÍ ÚZEMÍ: ÚSTÍ NAD LABEM (774871)
OKRES: ÚSTÍ NAD LABEM




7.11.2022 8. 8. k
400-104/52-2/09-2022-04.006
POLICIE ČESKÉ REPUBLIKY
Krajské ředitelství policie Ústeckého kraje
Dopravní inspektorát Ústí nad Labem
400 67 Ústí nad Labem, Holovská 5
AZCONSULT, spol. s r.o.

Číslo zakázky.....
Výrobek uvolněn k použití

Datum.....
X/2022 ③

Odpov. proj.: Bc. Michaela Sedlecká		<div>A ZCONSULT[®]</div> <div>spol. s r. o.</div> <div>Klíšská 12, 400 01 Ústí nad Labem</div> <div>Tel.: 475 669 211, 475 669 223</div> <div>Tel/fax.: 475 669 214</div> <div>E-mail: azconsult@azconsult.cz</div> <div>ČSN EN ISO 9001</div>	
Vypracoval: Jindřich Charvát			
Kontroloval: Ing. Martin David			
Kraj: Ústecký	Místo: Ústí nad Labem		
Objednatel: Statutární město Ústí nad Labem, Velká Hradební 2336/8, 401 00 Ústí nad Labem			
Akce:		Zn. souboru:	
Ústí nad Labem - Propad chodníku v ulici Na předmostí		...	
		Stupeň: DPS	Formát: 2 x A4
		Č. zak.: 21/365	Č. paré :
Výkres: Situace - omezení provozu v ulici Předmostí		Datum: X/2022	Č. přílohy: H.2
		Měřítko: 1:500	
DOKUMENTACI LZE UŽÍVAT POUZE VE SMYSLU PŘÍSLUŠNÉ SMLOUVY O DÍLO. KOPÍROVÁNÍ A ROZŠÍŘOVÁNÍ POUZE PO PŘEDCHOZÍM SOUHLASU AZ CONSULT spol. s r. o.			

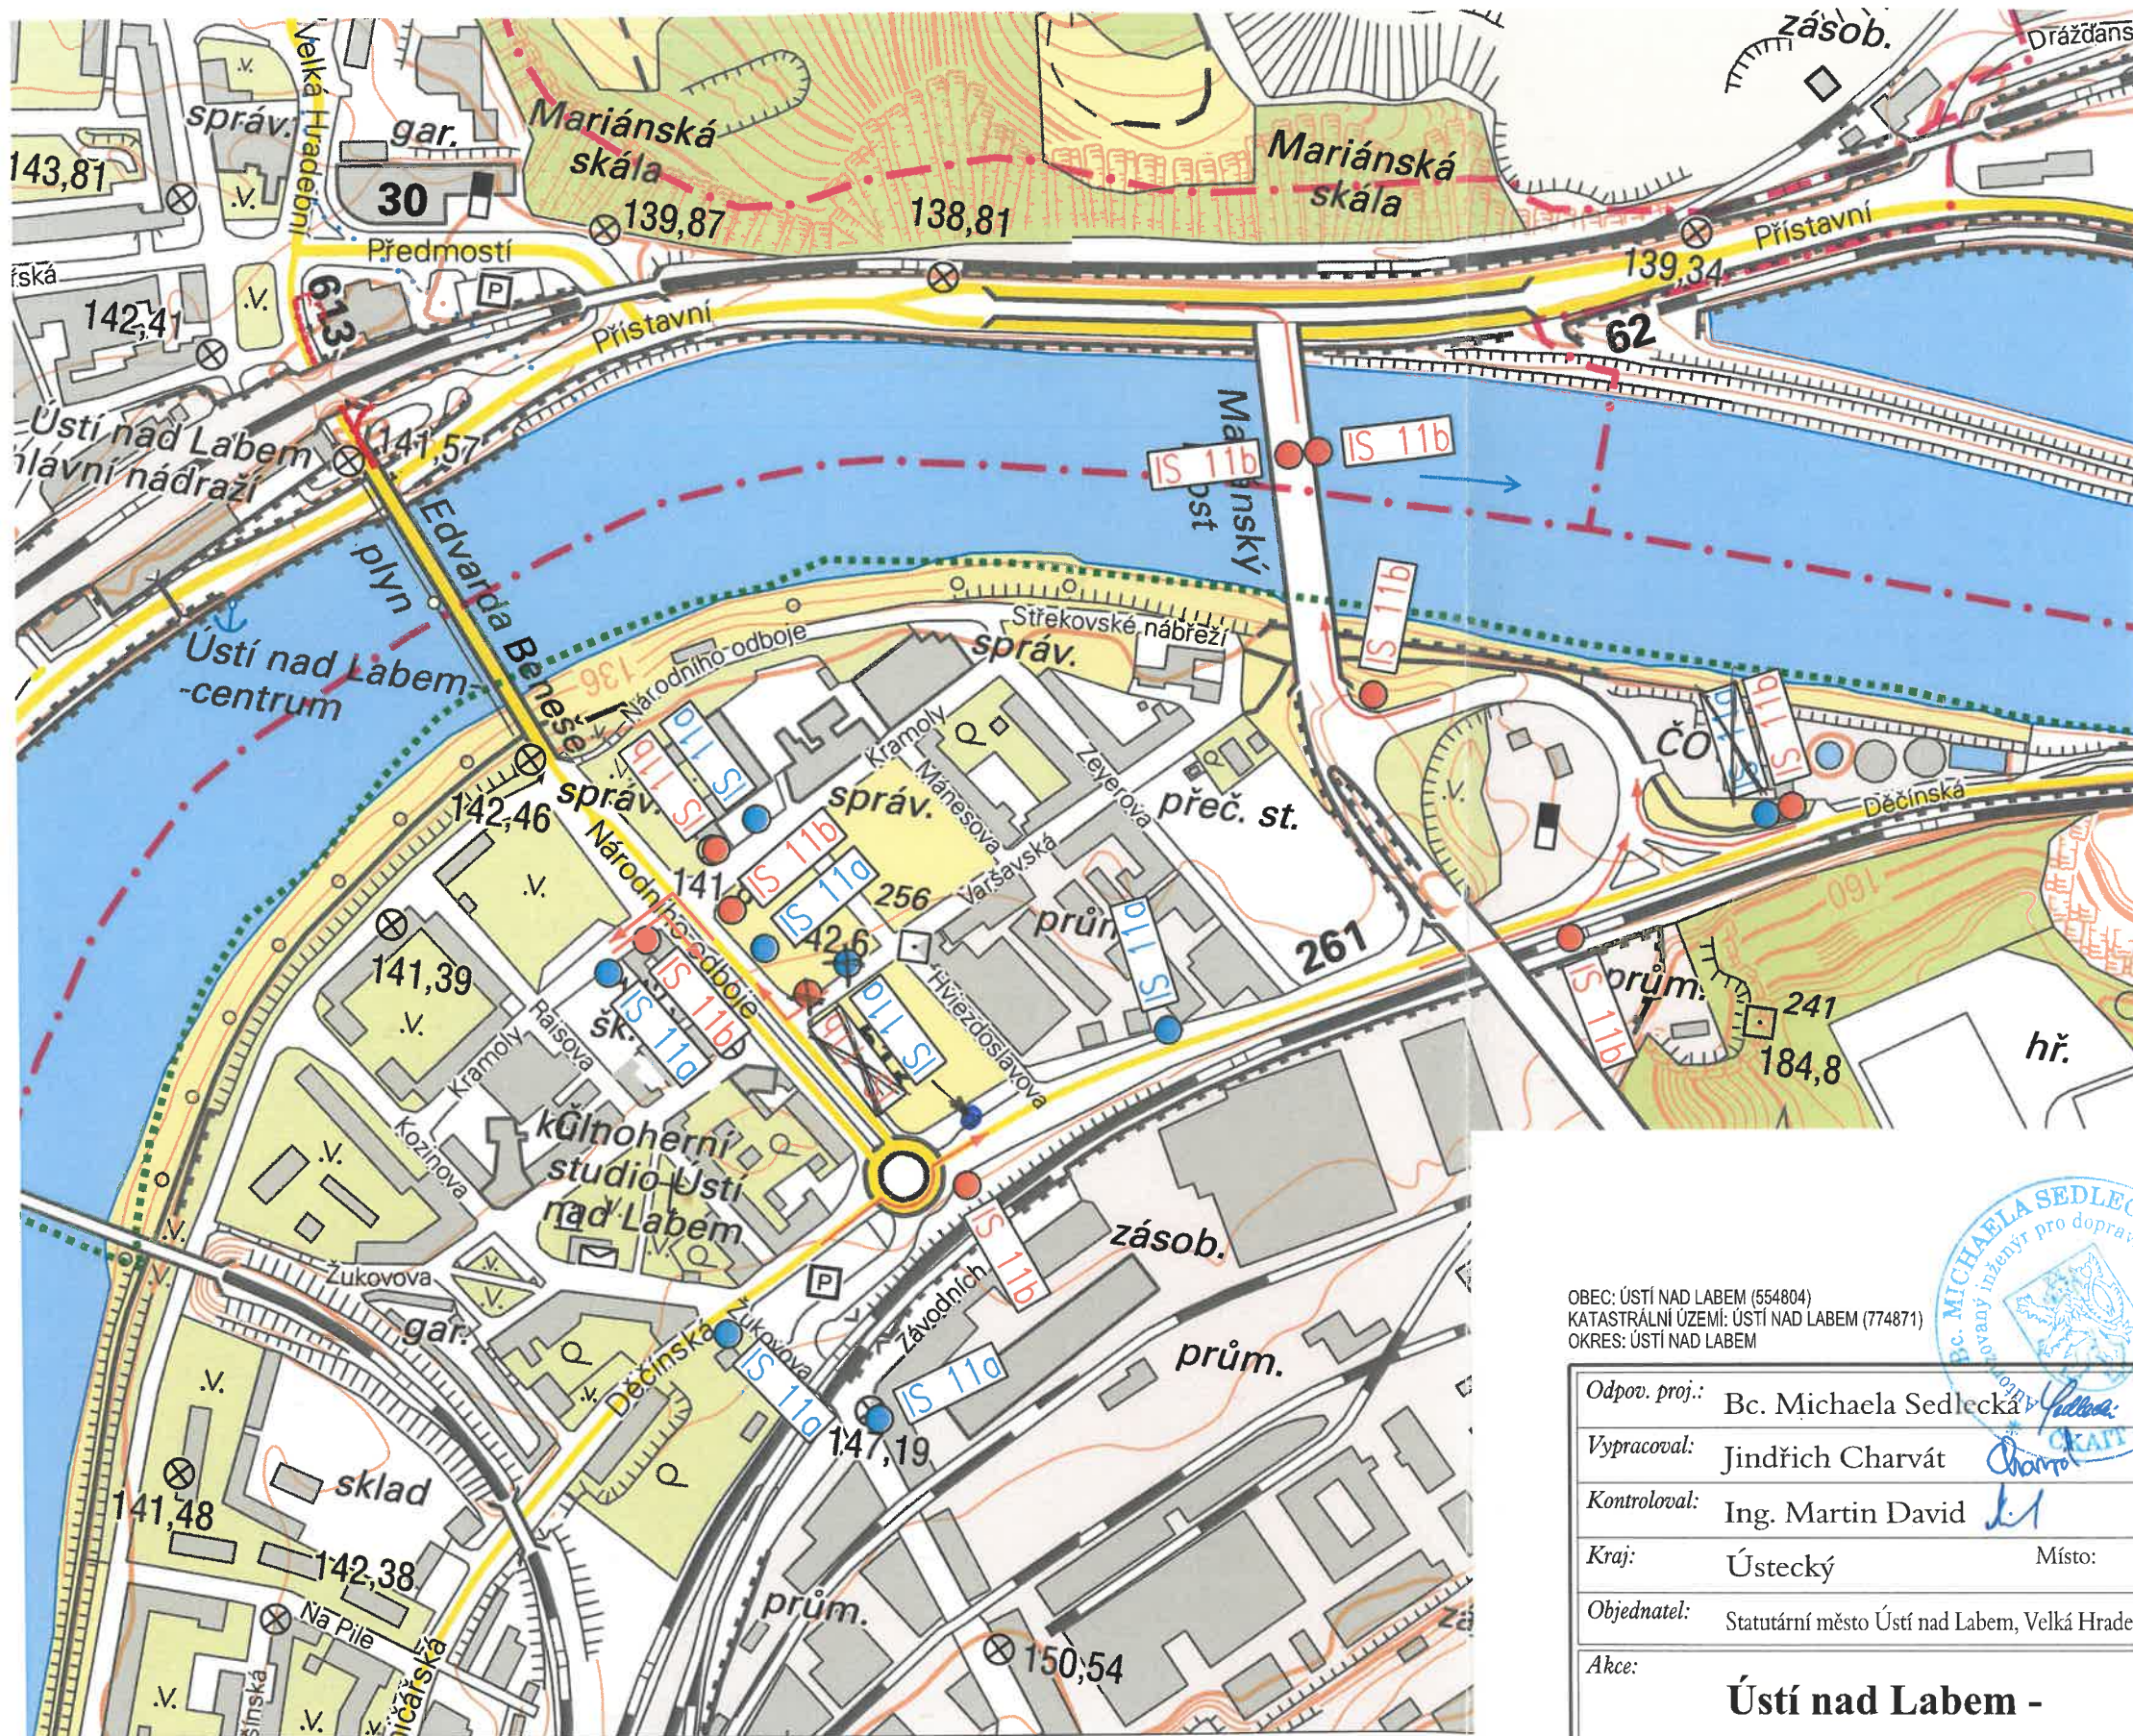

- IS 11a NÁVĚST PŘED OBJÍŽDKOU (PRŮJEZD DO CENTRA ZAKÁZÁN) - 8x
- IS 11b SMĚROVÁ TABULE PRO VYZNAČENÍ OBJÍŽDKY (CENTRUM) - 10x

30

7011507A d. 9 k
40011-204152-2/00-2022-041006
POLICIE ČESKÉ REPUBLIKY
Krajské ředitelství policie Ústeckého kraje
Dopravní inspektorát Ústí nad Labem
400 67 Ústí nad Labem, Horova 5

AZ CONSULT, spol. s r.o.
Číslo zakázky..... 21/365
Výrobek uvolněn k použití
Datum..... X/2022 ③

OBEC: ÚSTÍ NAD LABEM (554804)
KATASTRÁLNÍ ÚZEMÍ: ÚSTÍ NAD LABEM (774871)
OKRES: ÚSTÍ NAD LABEM




Odpor. proj.: Bc. Michaela Sedlecká
Vypracoval: Jindřich Charvát
Kontroloval: Ing. Martin David
Kraj: Ústecký Místo: Ústí nad Labem
Objednatel: Statutární město Ústí nad Labem, Velká Hradební 2336/8, 401 00 Ústí nad Labem

AZCONSULT®
spol. s r. o.
Klíšská 12, 400 01 Ústí nad Labem
Tel.: 475 669 211, 475 669 223
Tel/fax.: 475 669 214
E-mail: azconsult@azconsult.cz
ČSN EN ISO 9001

Akce: **Ústí nad Labem -
Propad chodníku v ulici Na předmostí**

Výkres: Situace - objízdné trasy

Zn. souboru: ...
Stupeň: DPS Formát: 2 x A4
Č. zak.: 21/365 Č. paré:
Datum: X/2022
Měřítko: 1:4000 Č. přílohy: H.3

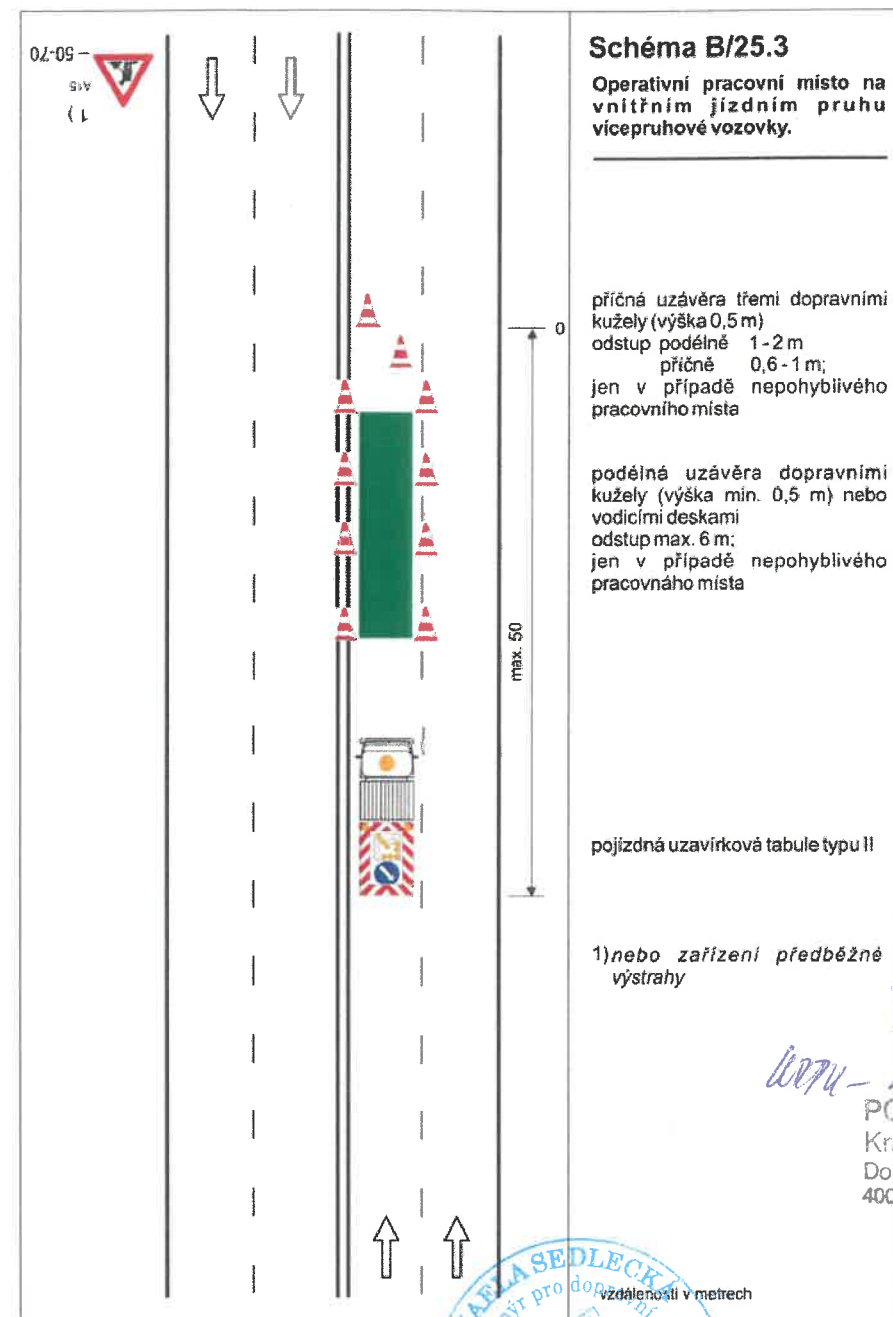

OBEC: ÚSTÍ NAD LABEM (554804)
KATASTRÁLNÍ ÚZEMÍ: ÚSTÍ NAD LABEM (774871)
OKRES: ÚSTÍ NAD LABEM

POLICIE ČESKÉ REPUBLIKY
Krajské ředitelství policie Ústeckého kraje
Dopravní inspektorát Ústí nad Labem
400 67 Ústí nad Labem, Horova 5

AZ CONSULT, spol. s r. o.
21/365

Číslo zakázky.....
Výrobek uvolněn k použití

Datum..... X/2022 ③

Odpov. proj.: Bc. Michaela Sedlecká
Vypracoval: Jindřich Charvát
Kontroloval: Ing. Martin David
Kraj: Ústecký Místo: Ústí nad Labem
Objednatel: Statutární město Ústí nad Labem, Velká Hradební 2336/8, 401 00 Ústí nad Labem

AZCONSULT®
spol. s r. o.
Klíšská 12, 400 01 Ústí nad Labem
Tel.: 475 669 211, 475 669 223
Tel/fax.: 475 669 214
E-mail: azconsult@azconsult.cz
ČSN EN ISO 9001

Akce:
**Ústí nad Labem -
Propad chodníku v ulici Na předmostí**

Výkres:
Situace - rozdělovací komora

Zn. souboru: ...
Stupeň: DPS Formát: 2 x A4
Č. zak.: 21/365 Č. paré:
Datum: X/2022
Měřítko: 1:2000 Č. přílohy: H.4