



naše značka
5002727286

vyřizuje
Tomáš Maux

datum
22.11.2022

AZ Consult, spol. s r.o.
Klíšská 12
400 01 Ústí nad Labem

Věc:

Přeložení NTL plynovodní přípojky

Ústí nad Labem - Propad chodníku v ulici Předmostí

Obec: Ústí nad Labem

Ulice: Předmostí

K.ú. - p.č.: Ústí nad Labem-2880, 4252/1

Stavebník: Statutární město Ústí nad Labem, Velká Hradební 2336/8, 401 00 Ústí nad Labem

Účel stanoviska: Přeložka plynárenského zařízení (PZ), předpokl. náklady a způsob provedení

GasNet, s.r.o., jako provozovatel distribuční soustavy (PDS) a technické infrastruktury, zastoupený GasNet Služby, s.r.o., vydává toto stanovisko:

!!! STANOVISKO NELZE POUŽÍT PRO JEDNÁNÍ SE STAVEBNÍM ÚŘADEM ANI PRO REALIZACI STAVBY !!!

Stavbou opravy propadu chodníku dojde k narušení ochranného pásma níže uvedeného PZ. Se stavbou nesouhlasíme. Stavbu však lze umístit za předpokladu provedení přeložky dotčeného PZ. V souladu s § 70 odst. 2 zákona č. 458/2000 Sb., v platném znění, sdělujeme předpokládané náklady a způsob provedení přeložky PZ. Dle § 70 odst. 3 se vlastnictví PZ po provedení přeložky nemění.

Popis stávajícího PZ:

Umístění (obec, katastr, ulice apod.): k.ú. Ústí nad Labem, p.č. 4252/1

Technické místo nebo GIS ID PZ: 204407

Typ PZ: NTL, DN: 50, Materiál: ocel

Další důležité údaje: jedná se o přeložení NTL plynovodní přípojky z důvodu opravy propadu chodníku

Základní technické údaje navržené přeložky PZ:

Typ PZ: NTL, dn: 63, Materiál: PE

Předpokládaná délka přeložky: 25 m

Povrch: komunikace, zelený pás

Další důležité údaje: jedná se o přeložení NTL plynovodní přípojky z důvodu opravy propadu chodníku

- práce musí být navrženy tak, aby nebyla omezena dodávka plynu jiným odběratelům mimo nezbytně nutnou dobu,
- případné omezení dodávky ZP odběratelům musí být v souladu se zákonem 458/2000 Sb. v platném znění, §58, odst. 5.
- práce na plynárenských zařízeních, především propoje a odpoje, budou přednostně prováděny mimo topnou sezónu,
- v PD je potřeba řešit u NTL PZ spádování potrubí v souladu s TPG 702 01.

Předpokládané náklady přeložky PZ:

Předpokládané náklady jsou stanoveny na základě dostupných údajů ke dni vydání stanoviska a představují rámcový odhad na základě obdobných staveb PZ realizovaných společnostmi GasNet, s.r.o. v ČR.

GasNet Služby, s.r.o.

Plynárenská 499/1 · Zábřovice · 602 00 Brno · T 555 90 10 10 · www.gasnet.cz

IČ: 27935311 · DIČ: CZ27935311

Zápis do obchodního rejstříku: Krajský soud v Brně, sp. zn. C 57165, dne 26. 7. 2007

Certificate of incorporation: Regional Court in Brno, ref. number C 57165, on 26th July 2007

Zákaznická linka GasNet 555 90 10 10, info@gasnet.cz, www.gasnet.cz

Předpokládané náklady představují částku 315 tis. Kč bez DPH.

Cena obsahuje zejména průměrné náklady na materiál a montážní práce, průměrné náklady na zemní práce bez rozlišení druhu povrchu, náklady na demontáž překládaného PZ a odpojovací a propojovací práce pouze v rozsahu základních úkonů. Náklady spojené s majetkoprávním vypořádáním k pozemkům dotčeným přeložkou PZ, technologickými ztrátami, nestandardními propoji nejsou součástí ceny přeložky z důvodu jejich značné variability a nelze je stanovit na základě zkušeností a cen z obdobných staveb PZ.

Další podmínky předpokládané přeložky PZ:

1. Projektová dokumentace stavby PZ bude zpracována autorizovaným projektantem (viz zákon číslo 360/92 Sb., § 5, odstavec: - e) pro VTL PZ, - e) nebo - h) pro STL/NTL PZ).
2. Informace o možnosti poskytnutí polohy stávajících plynárenských zařízení ve správě GasNet, s.r.o. v digitální podobě získáte na adrese: www.gasnet.cz/cs/zadost-o-vektorova-data/
3. Projektová dokumentace musí být zpracována v souladu s platnými právními předpisy a platnými ČSN-EN, u Hospodářské komory České republiky registrovaných TPG, TIN, Technickými požadavky provozovatele distribuční soustavy. Technické požadavky provozovatele distribuční soustavy naleznete na: <http://www.gasnet.cz/cs/technicke-dokumenty/>.
4. Před zahájením projektových prací je nutné uzavřít mezi investorem stavby (stavebníkem) a vlastníkem PZ Smlouvu o zajištění přeložky plynárenského zařízení a úhradě nákladů s ní souvisejících. Bez této uzavřené smlouvy nelze ze strany PDS vydat stanovisko k DÚR.
5. Projektová dokumentace přeložky PZ pro účely umístění stavby dle stavebního zákona bude v souladu s přeložkovou smlouvou předána k odsouhlasení.
6. Součástí projektové dokumentace bude seznam pozemků dotčených stavbou a ochranným pásmem přeložky PZ a uzavřené Smlouvy o budoucích smlouvách o zřízení věcného břemene se všemi vlastníky těchto pozemků. Smlouvy budou uzavřeny mezi vlastníky pozemků jako budoucím povinným a PDS jako budoucím oprávněným. Bez těchto uzavřených smluv nelze ze strany PDS vydat stanovisko k projektové dokumentaci pro účely umístění stavby dle stavebního zákona.
7. Stavbu přeložky PZ musí provádět firma s certifikací v požadovaném rozsahu dle u Hospodářské komory České republiky registrovaného TPG 923 01 - 1,2 a odbornou způsobilostí v požadovaném rozsahu dle požadavků PDS.
8. Vybudovanou přeložku PZ bude možné uvést do provozu (propojit) na základě doložení protokolu ze závěrečné kontrolní prohlídky stavby s ověřením splnění podmínek podle § 119 stavebního zákona nebo na základě doložení oznámení stavebnímu úřadu podle §120 s vyznačením vzniku práva užívat stavbu, označením stavebního úřadu, čísla jednacího, datumu vyznačení, otisk úředního razítka, jméno a příjmení oprávněné úřední osoby a její podpis.
Splnění musí být všechny podmínky stanoviska provozovatele plynárenského zařízení a podmínky stanovené ve Smlouvě o zajištění přeložky plynárenského zařízení a úhradě nákladů s ní souvisejících.


Stanovisko platí pouze pro uvedený účel a to 24 měsíců ode dne jeho vydání.





GasNet, s.r.o.
zastoupená společností GasNet Služby, s.r.o., IČ 27935311
Tomáš Maux
Specialista připojování PZ-Čechy 2
Oddělení připojování PZ-Čechy 2
TOMAS.MAUX@GASNET.CZ


Přílohy: Orientační zakres plynárenského zařízení, Ověřená příloha žadatele

Provozovatel DS: GasNet, s.r.o.; Stavebník: Statutární město Ústí nad Labem , Velká Hradební 2336/8 , 401 00 Ústí nad Labem. K.ú.: Ústí nad Labem-2880, 4252/1.

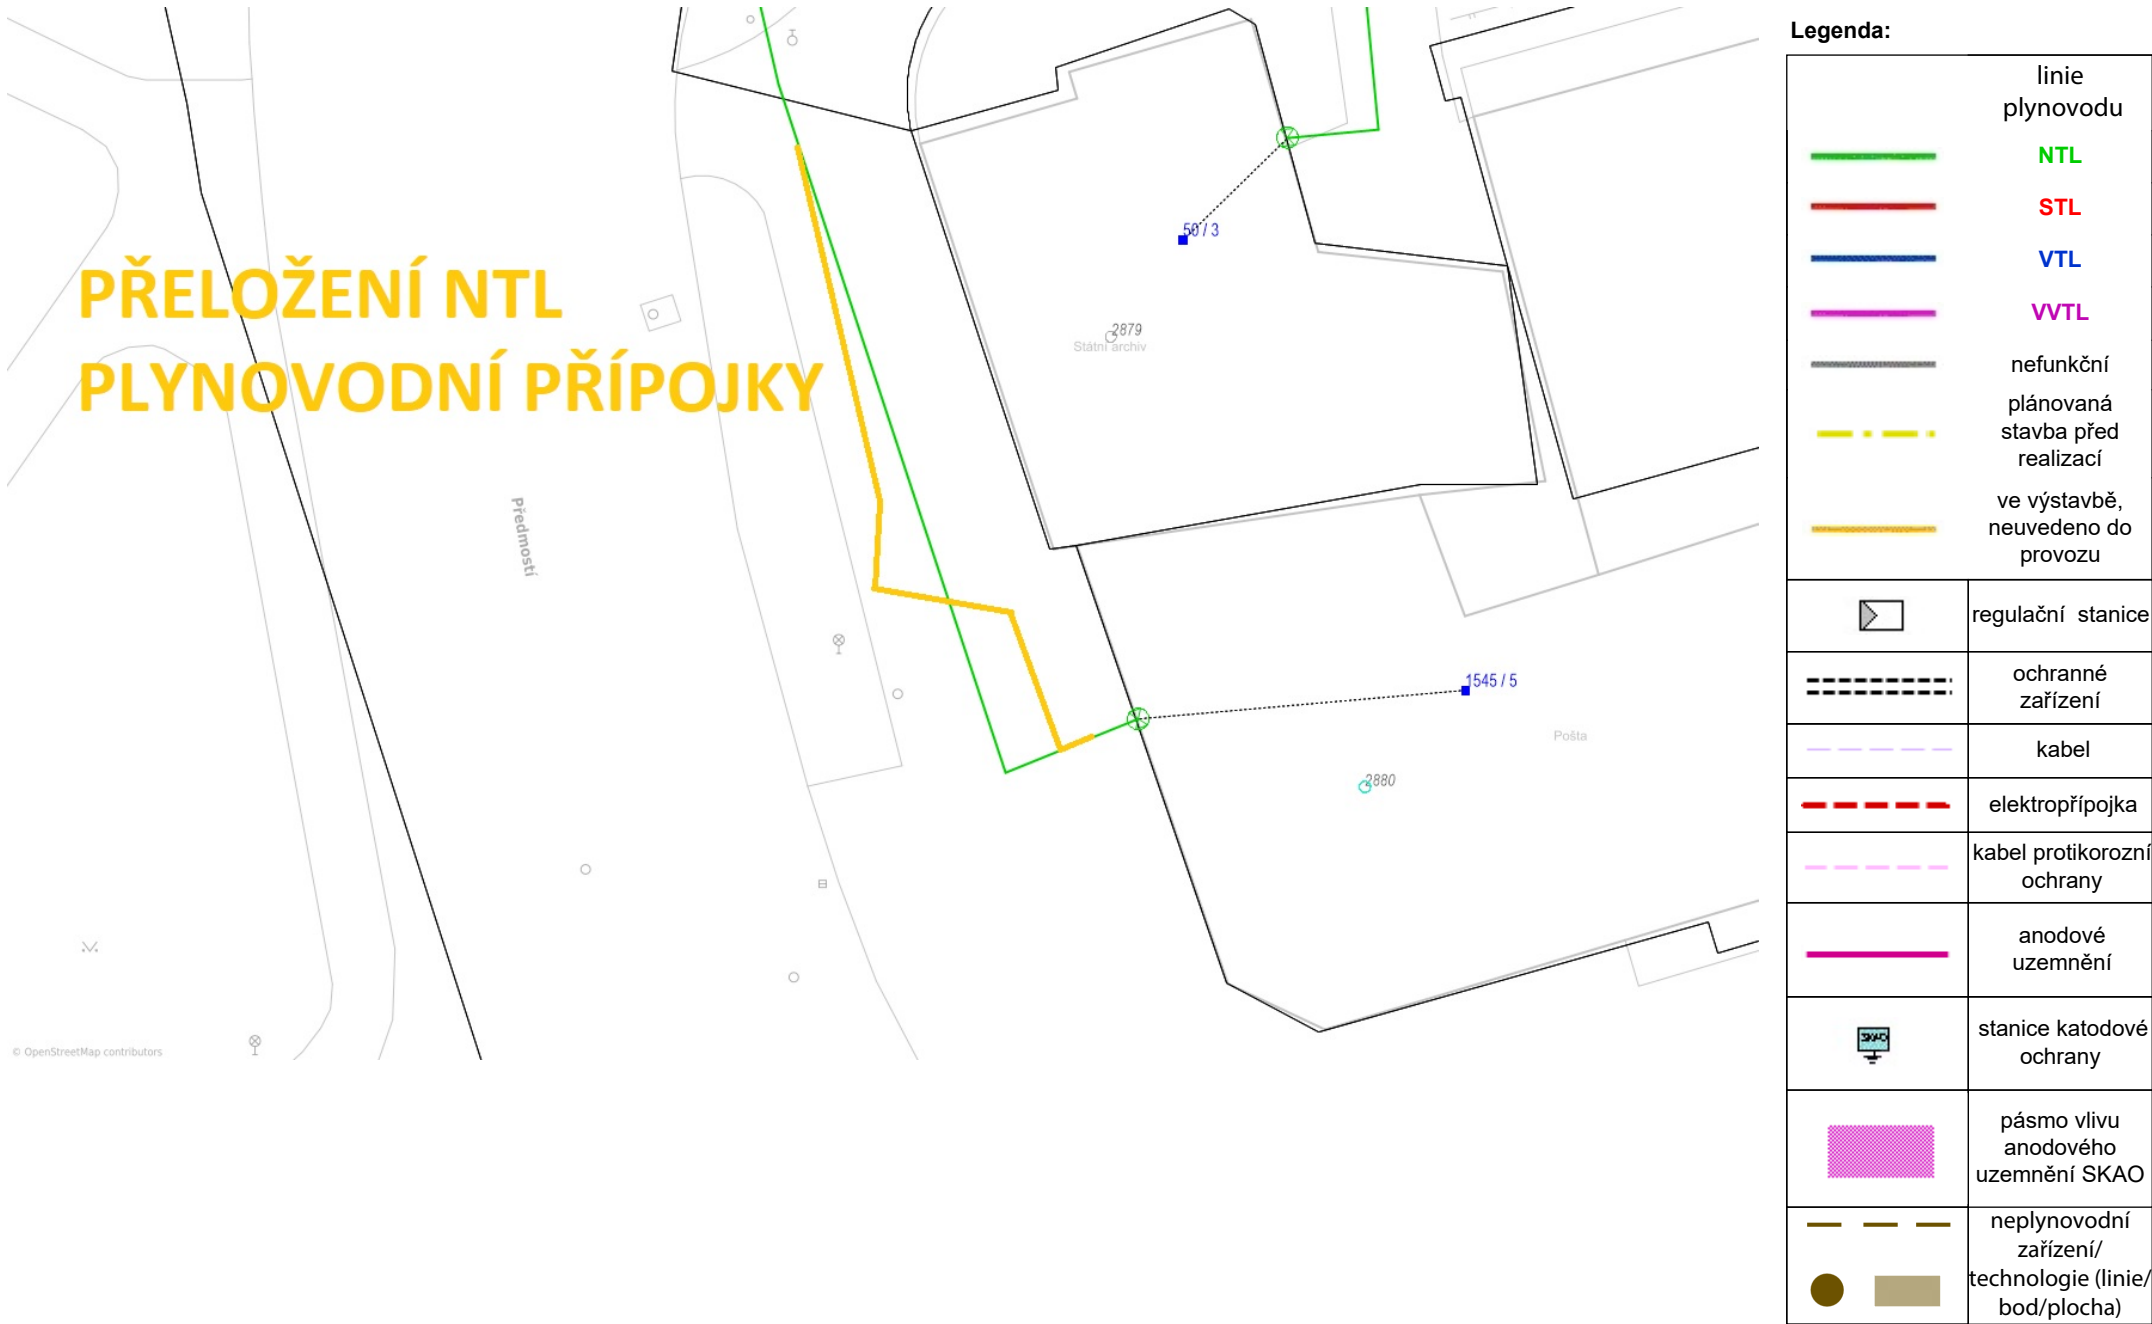

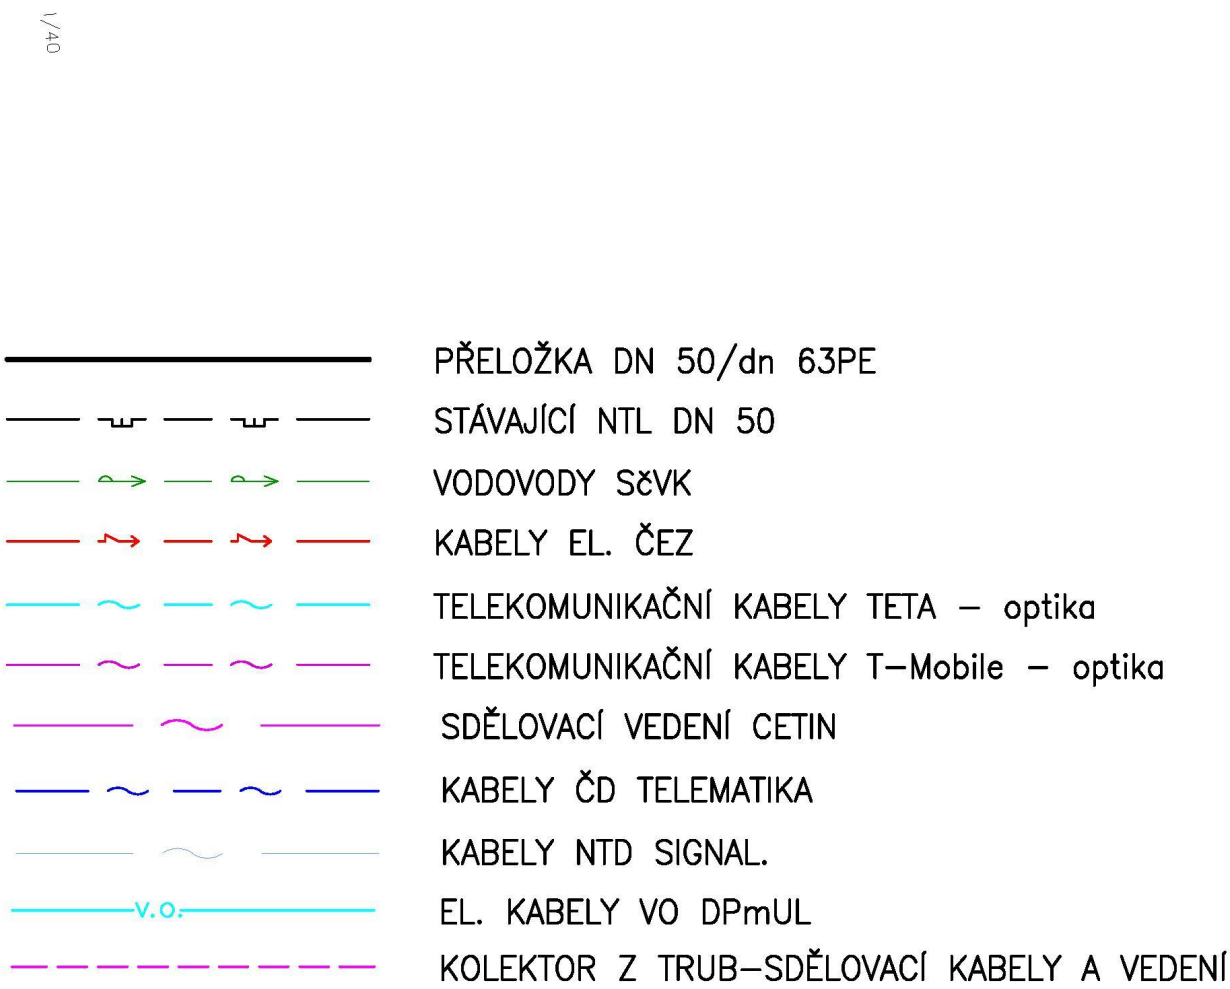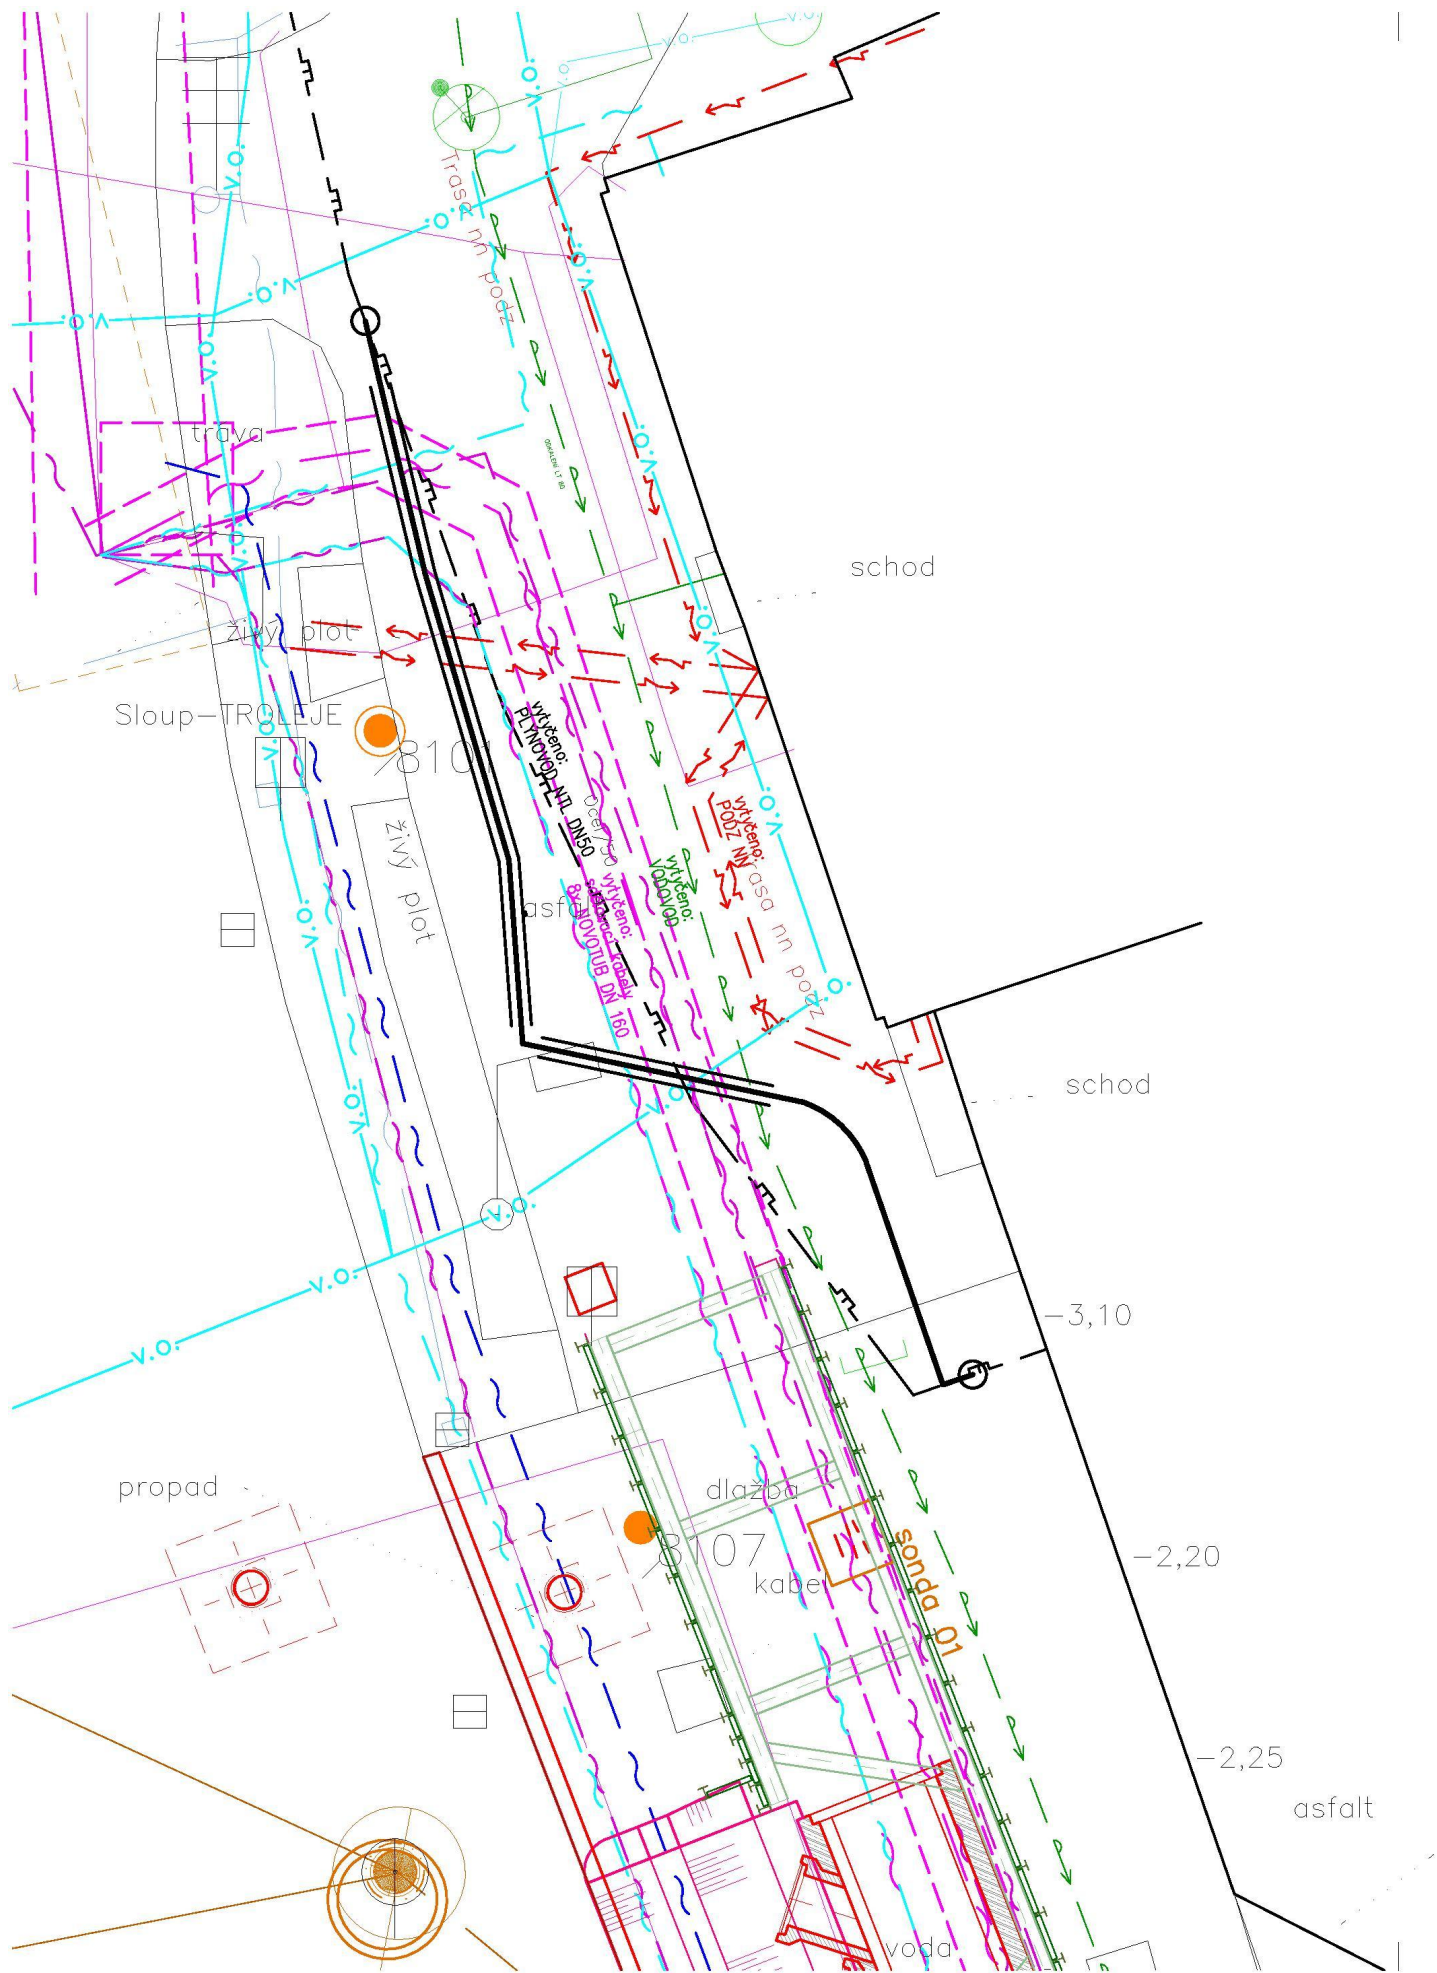

OBEC: ÚSTÍ NAD LABEM (554804)
KATASTRÁLNÍ ÚZEMÍ: ÚSTÍ NAD LABEM (774871)
OKRES: ÚSTÍ NAD LABEM

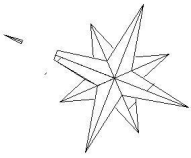

AZ CONSULT, spol. s r.o.
Číslo zakázky.....**21/365**
Výrobek uvolněn k použití
Datum.....**X/2022**③

Odpov. proj.: Zdeněk Nitka		<div><div></div><div></div><div></div><div></div><div></div><div></div><div></div><div></div><div></div><div></div><div></div><div></div><div></div><div></div><div></div><div></div><div></div><div></div><div></div><div></div><div></div><div></div><div></div><div></div><div></div><div></div><div></div><div></div><div></div><div></div><div></div><div></div><div></div><div></div><div></div><div></div><div></div><div></div><div></div><div></div><div></div><div></div><div></div><div></div><div></div><div></div><div></div><div></div><div></div><div></div><div></div><div></div><div></div><div></div><div></div><div></div><div></div><div></div><div></div><div></div><div></div><div></div><div></div><div></di