


ROZVINUTÝ ŘEZ DRENÁŽ (M - 1:50)

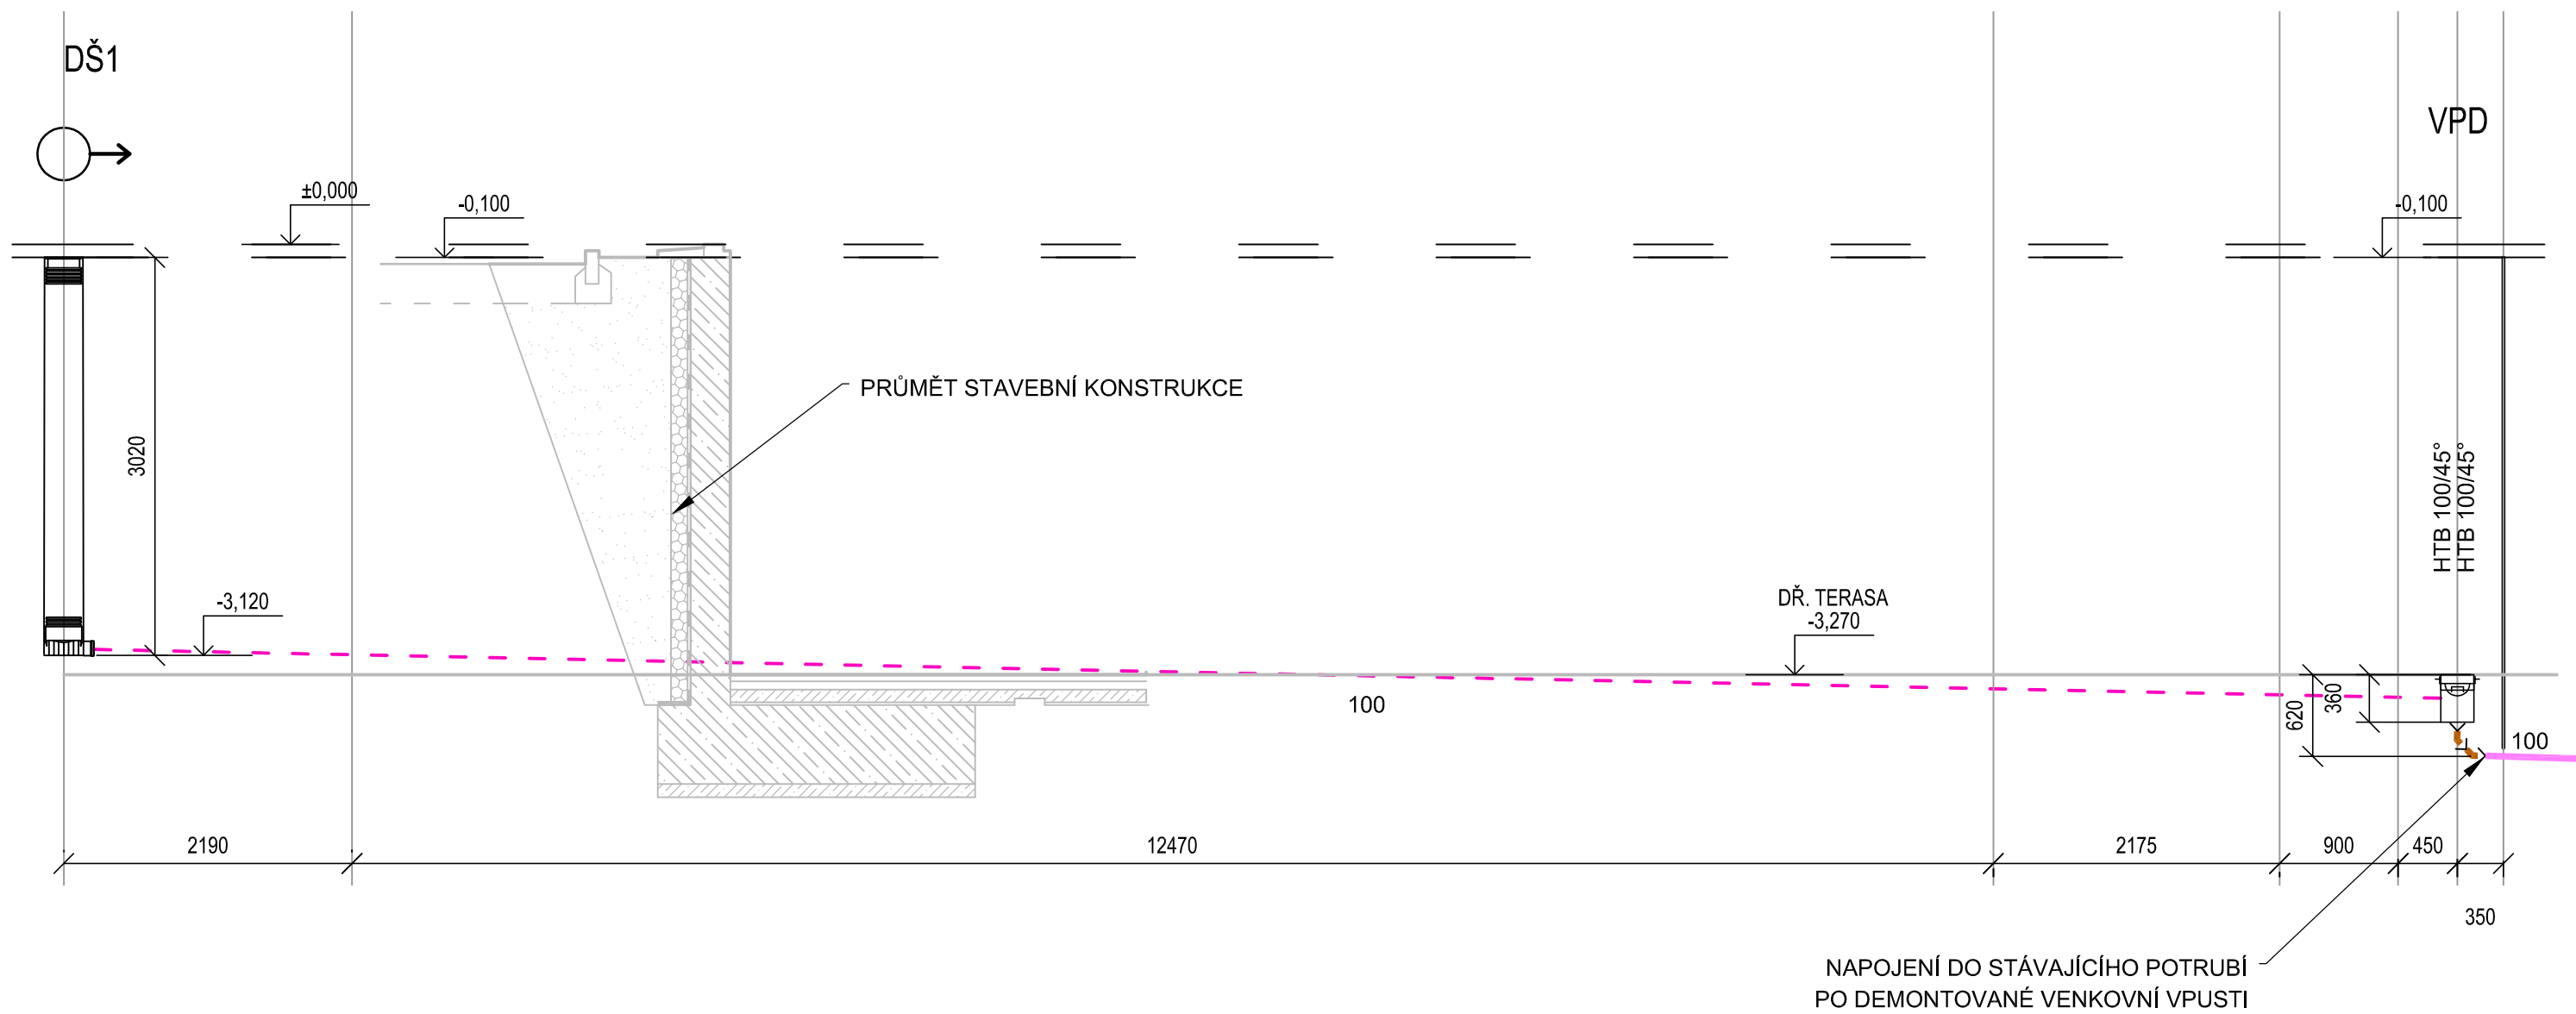


LEGENDA MATERIÁLŮ

STÁVAJÍCÍ STAVEBNÍ KONSTRUKCE

LEGENDA

- POTRUBÍ KANALIZACE STÁVAJÍCÍ
- NOVÉ DRENÁŽNÍ POTRUBÍ - PERFOROVANÉ DN 100 - NAPOJIT DO STÁVAJÍCÍHO SYSTÉMU JEDNOTNÉ KANALIZACE
- PODLAHA TERASY

NAVRHOVAL	Jana Hlavničková		<div><div><div></div><div>SPECTA</div></div><div>projektování a realizace staveb</div><div>SPECTA s.r.o., Na Popluží 821/11, 400 01 Ústí n. L. IČ: 273 05 350, DIČ: CZ27305350 telefon: 475 511 441 e-mail: info@specta.cz GSM: 733 121 924 www.specta.cz</div></div>	
SCHVÁLIL	Ing. Martin Gazda			
INVESTOR: Městské služby Ústí nad Labem, p.o. Panská 1700/23, 400 01 Ústí nad Labem				
AKCE:	AREÁL KLÍŠE, ÚSTÍ NAD LABEM - WELLNESS A FITNESS U Koupaliště 575/11, 40001 Ústí nad Labem - Klíše		DATUM	08/2023
SOUBOR:	D.1-02.4.3 Zařízení zdravotně technických instalací		Č. ZAKÁZKY	S-23-016
NAZEV VÝKRESU:	ROZVINUTÝ ŘEZ DRENÁŽE		STUPEŇ PD	ZSPD/DPS
			FORMÁT VÝKR.	A3
			MĚŘITKO:	1:50
			Č. PŘÍLOHY:	D.1-02.4.3.b.7