



DŘEVĚNÝ PŘEDĚL
ŘEZ A-A' M 1:10

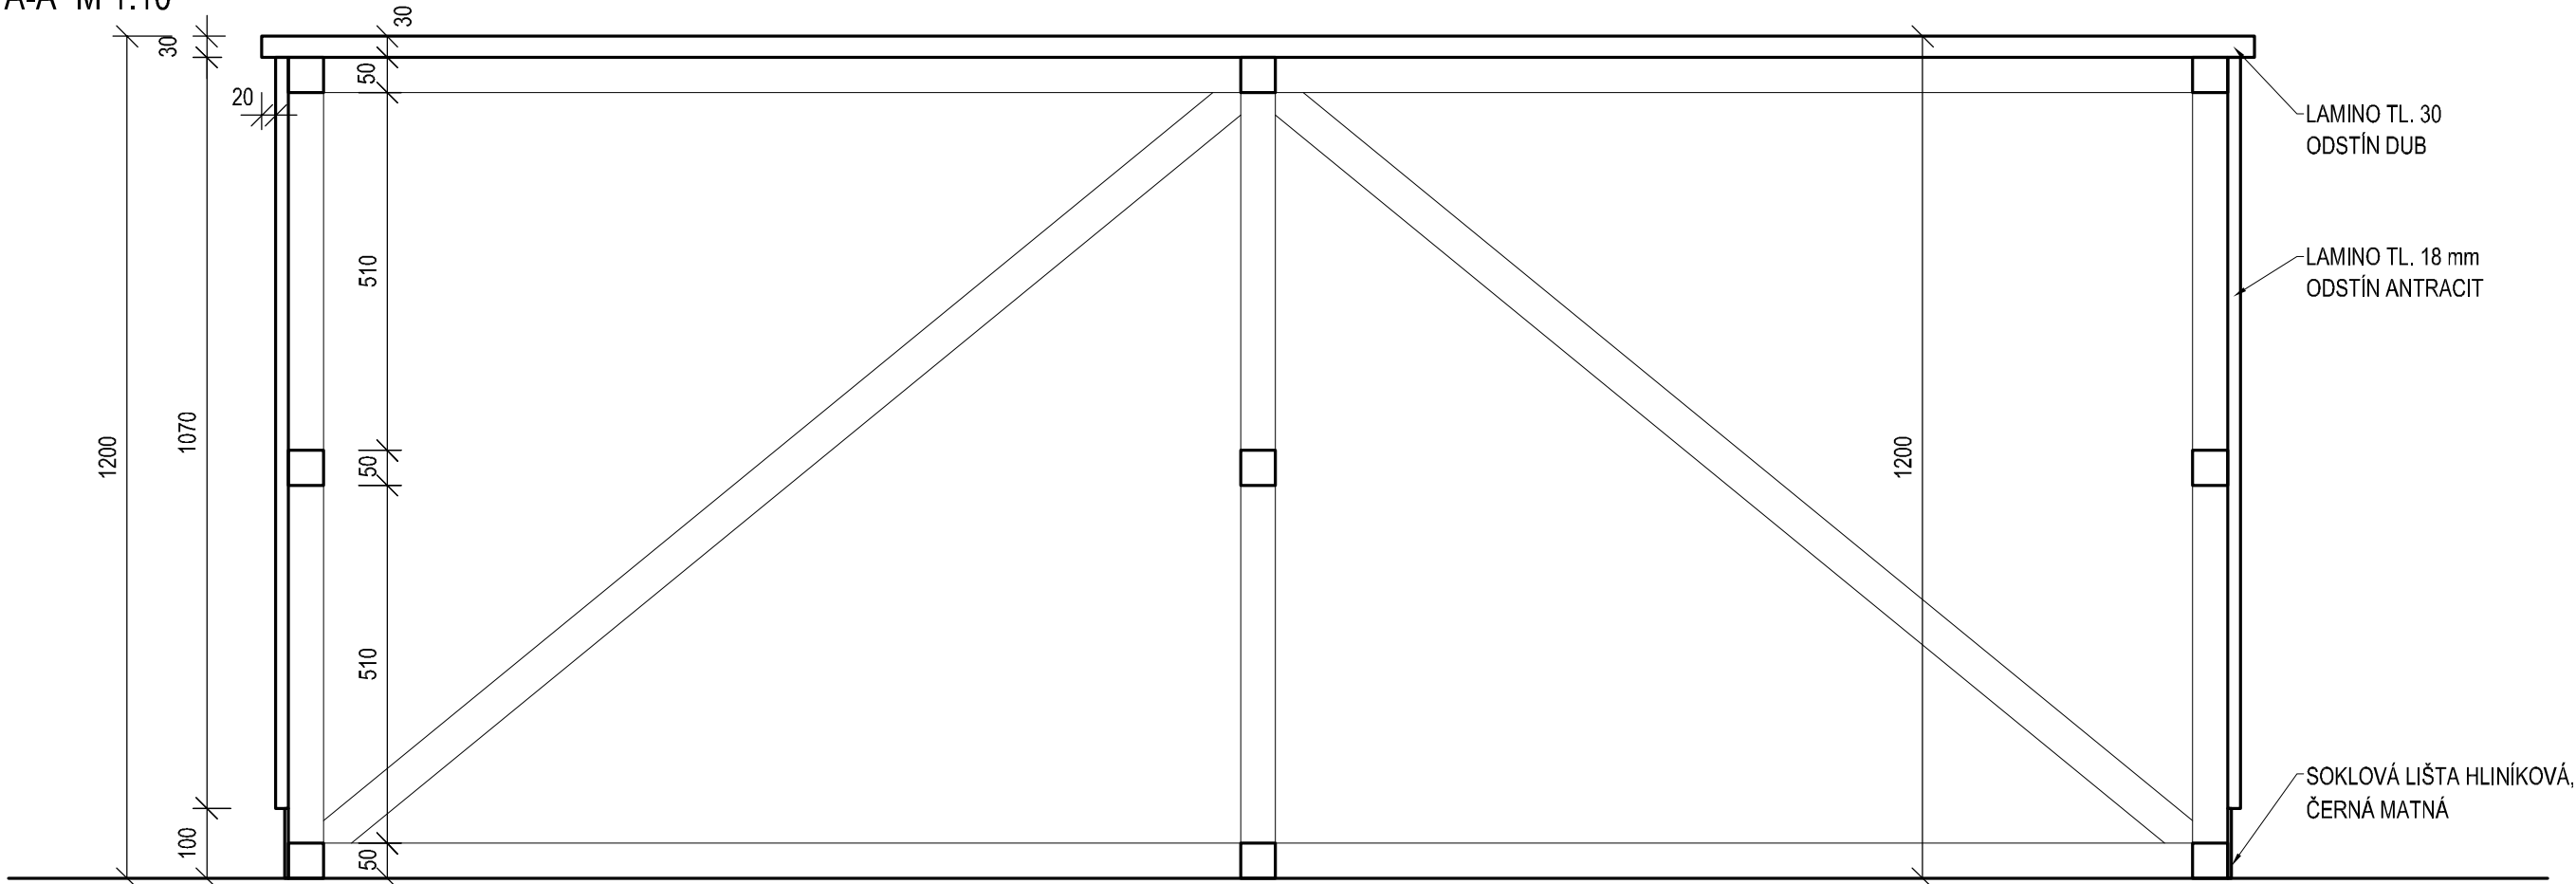

PŮDORYS M 1:10

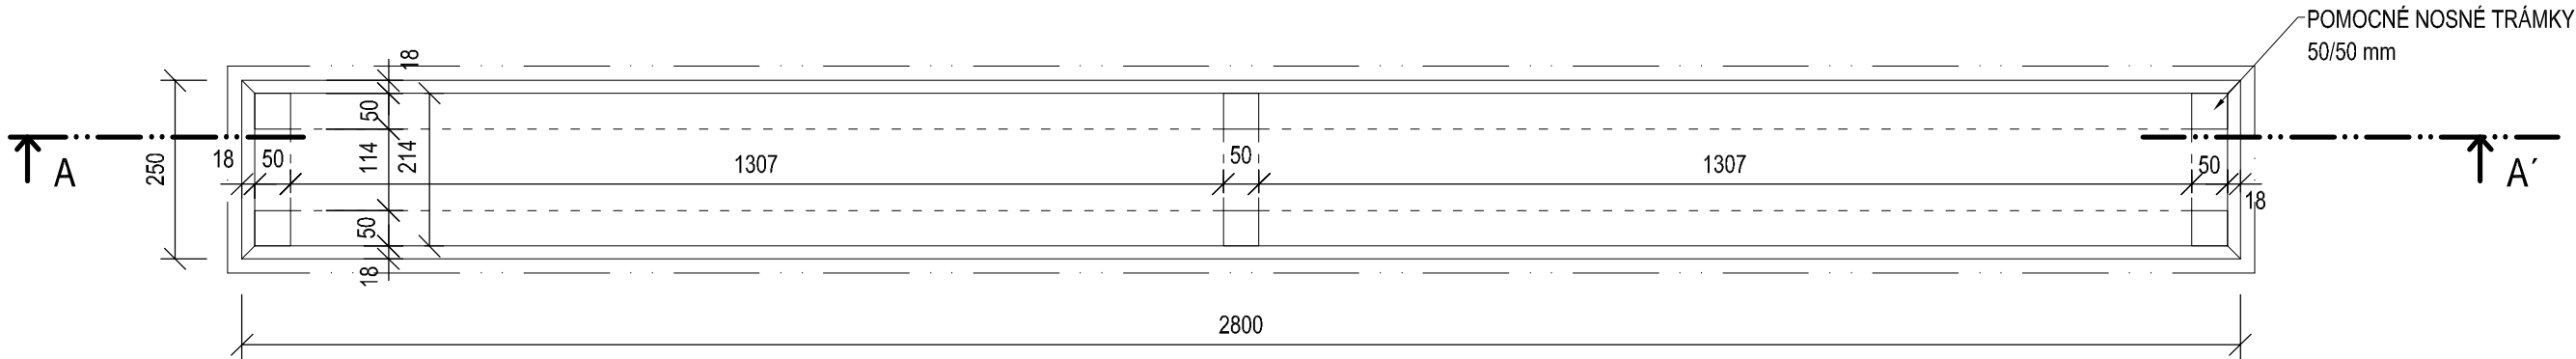

DŘEVĚNÝ PŘEDĚL

ROZMĚR: VÝŠKA = 1 200 mm, ŠÍŘKA = 2800 mm, HLOUBKA = 250 mm

MATERIÁL: KORPUS: DŘEVĚNÉ TRÁMKY 50/50 mm
OBLOŽENÍ: LAMINO DESKY TL. 18 mm, ODSŤÍN ANTRACIT, SOKL ČERNÝ PLECH
HORNÍ DESKA: LAMINO TL. 30 mm, DEKOR DUB, ŠÍŘKA 2840, HLOUBKA 290 mm

POZN.: TENTO VÝKRES NESLOUŽÍ JAKO DÍLENSKÁ DOKUMENTACE.
DODAVATEL JE ZODPOVĚDNÝ ZA DOSTATEČNÉ NADIMENZOVÁNÍ
KOTVÍCÍCH PRVKŮ. ROZMĚRY STAVEBNÍCH KONSTRUKCÍ JSOU ORIENTAČNÍ,
PŘED REALIZACÍ JE NUTNÉ ZAMĚŘENÍ NA MÍSTĚ.

NAVRHOVAL	Ing. Martin Gazda		SPECTA projektování a realizace staveb SPECTA s.r.o., Na Popluží 821/11, 400 01 Ústí n. L. IČ: 273 05 350, DIČ: CZ27305350 telefon: 475 511 441 e-mail: info@specta.cz GSM: 733 121 924 www.specta.cz	
SCHVÁLIL	Ing. Martin Gazda			
INVESTOR:	Městské služby Ústí nad Labem, p.o. Panská 1700/23, 400 01 Ústí nad Labem			DATUM 10/2023
AKCE:	AREÁL KLÍŠE, ÚSTÍ NAD LABEM - WELLNESS A FITNESS U Koupaliště 575/11, 40001 Ústí nad Labem - Klíše			Č. ZAKÁZKY S-23-016
SOUBOR:	SO 02 D.1-02.5 Interiér, exteriér			STUPEŇ PD ZSPD/DPS
NÁZEV VÝKRESU:	WELLNESS DŘEVĚNÝ PŘEDĚL			FORMÁT VÝKR. A3
			MĚRITKO: 1:10	C. PŘÍLOHY: D.1-02.5.b.09