


ŘEZ C-C (STÁVAJÍCÍ STAV/BOURACÍ PRÁCE)
M 1:50

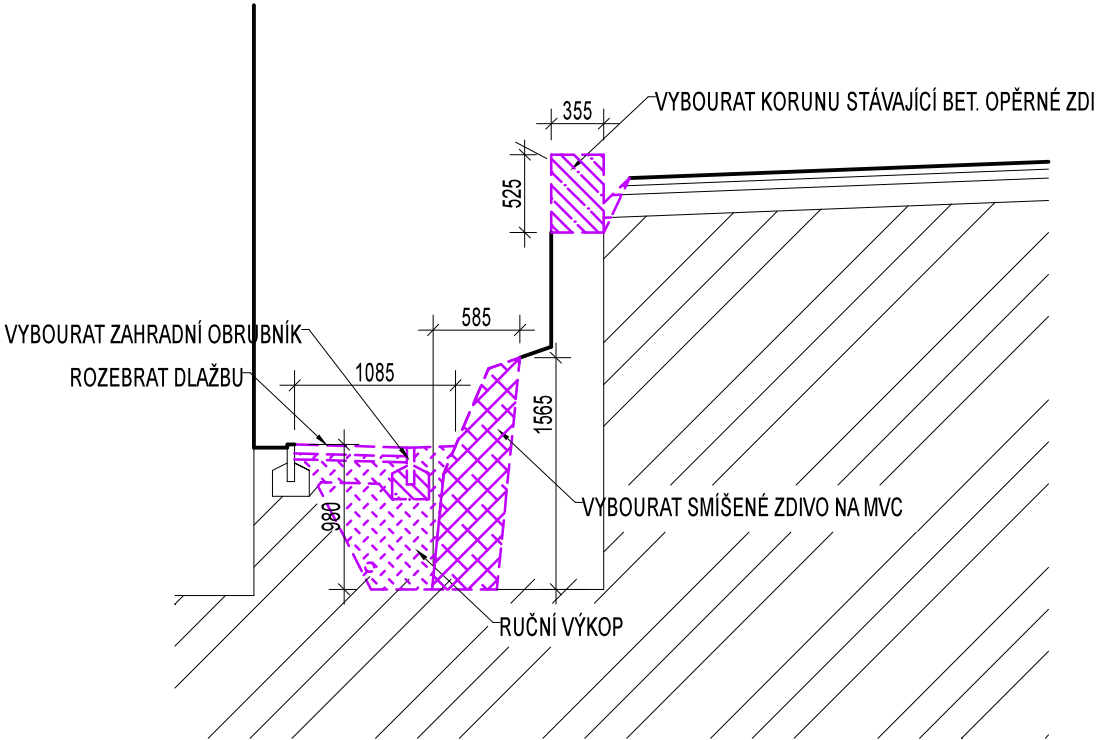

LEGENDA ČAR

- STÁVAJÍCÍ KONSTRUKCE - PONECHAT
- NOVÉ KONSTRUKCE
- BOURANÉ KONSTRUKCE

TENTO VÝKRES JE OBOUSTRANNÝ!!!


| | | |
|----------|--------|--------|
| | | |
| | | |
| ZMĚNA č. | POPIS: | DATUM: |

POZNÁMKA: ZMĚNA VÝKRESU DOPLŇUJE/ UPŘESŇUJE PŮVODNÍ VÝKRES

| | | |
|-----------|--------|--------|
| | | |
| | | |
| REVIZE č. | POPIS: | DATUM: |

POZNÁMKA: REVIZE NAHRAZUJE PŮVODNÍ VÝKRES

ŘEZ C-C (NOVÝ STAV)
M 1:50

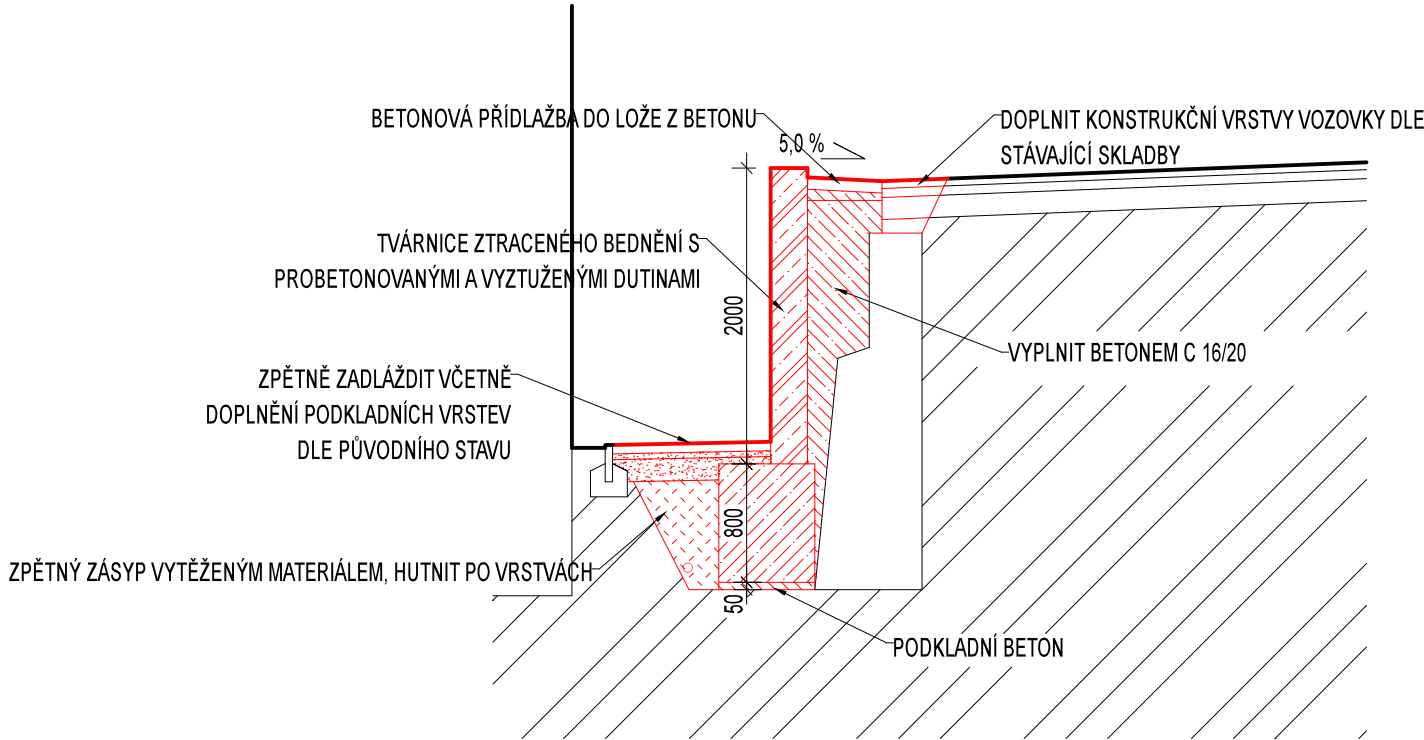

| | | | |
|--|---|---|---|
| Generální projektant: | Stavebník: | Autorizační razítko: | |
| EMSTAV s.r.o. | Statutární město Ústí nad Labem Velká Hradební 2336/8 400 01 Ústí nad Labem | | |
| | Brožíkova 136/2, 400 01 Ústí nad Labem e-mail: vojda@seznam.cz mobil: 602 687 199 | Vedoucí projektu : Ing. Jaroslav Vojtíš Vypracoval : Ing. Jan Vojtíš | Část PD : D.1 DOKUMENTACE STAVEBNÍHO OBJEKTU Stupeň PD : SPOLEČNÉ ŘÍZENÍ MÚ : ÚSTÍ NAD LABEM Zakázk. číslo : 22-10 Datum : 12/2023 Formáty : 4xA4 Měřítko : 1: 50 |
| Stavba, ucelená část, stavební objekt, provozní soubor, ost. ucelené dodávky STAVEBNÍ ÚPRAVY OPĚRNÉ ZDI A NOVOSTAVBA OPLOCENÍ U OBJEKTU POD HŮRKOU 3616/2, ÚSTÍ N. L. D.1: SO 101 OPĚRNÁ ZEĎ D.1: SO 101.1 Architektonicko-stavební řešení | | Paré | |
| Název výkresu: Řez A-A, B-B, C-C | | Číslo výkresu: D.1: SO 101.1.03 | Revize č.: 0 Změna č.: 0 |