



# SCHEMATICKÝ KABELOVÝ PLÁN:

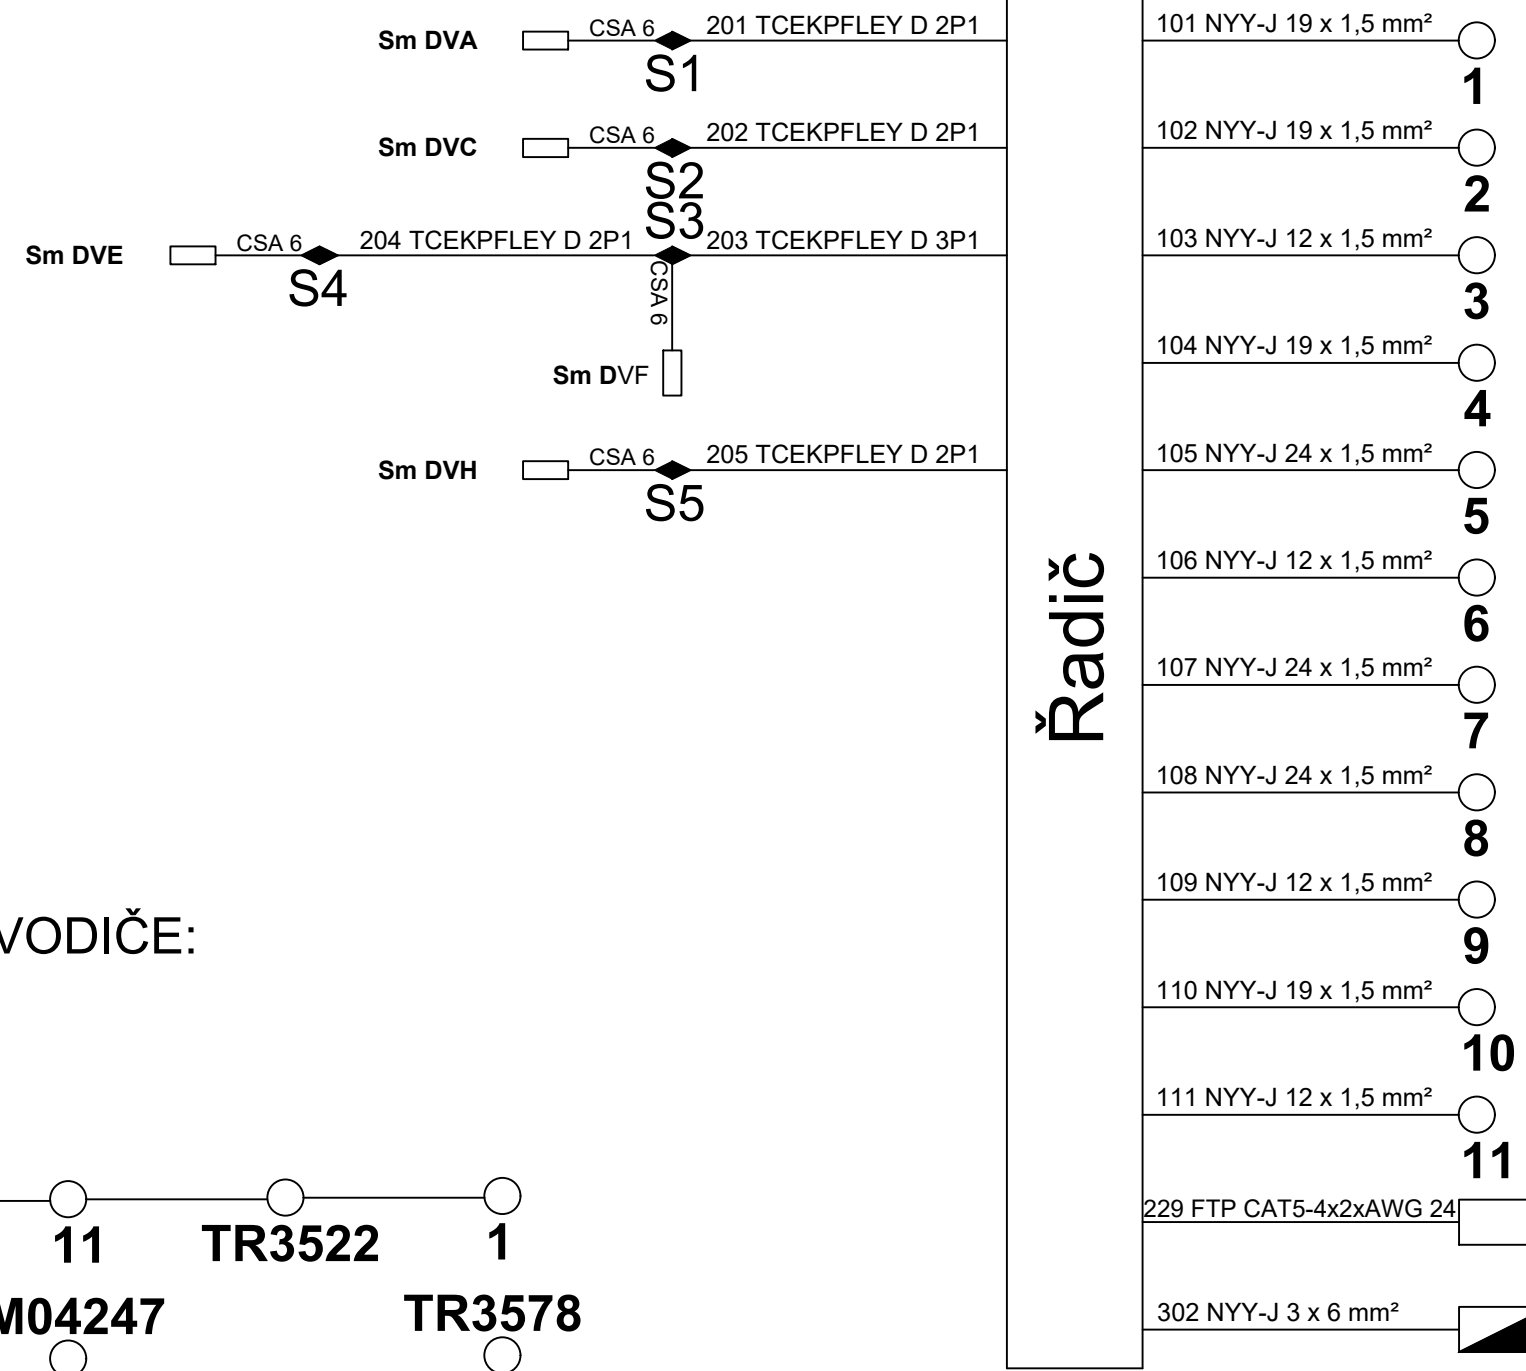


## PRŮBĚH ZEMNÍCIHO VODIČE:

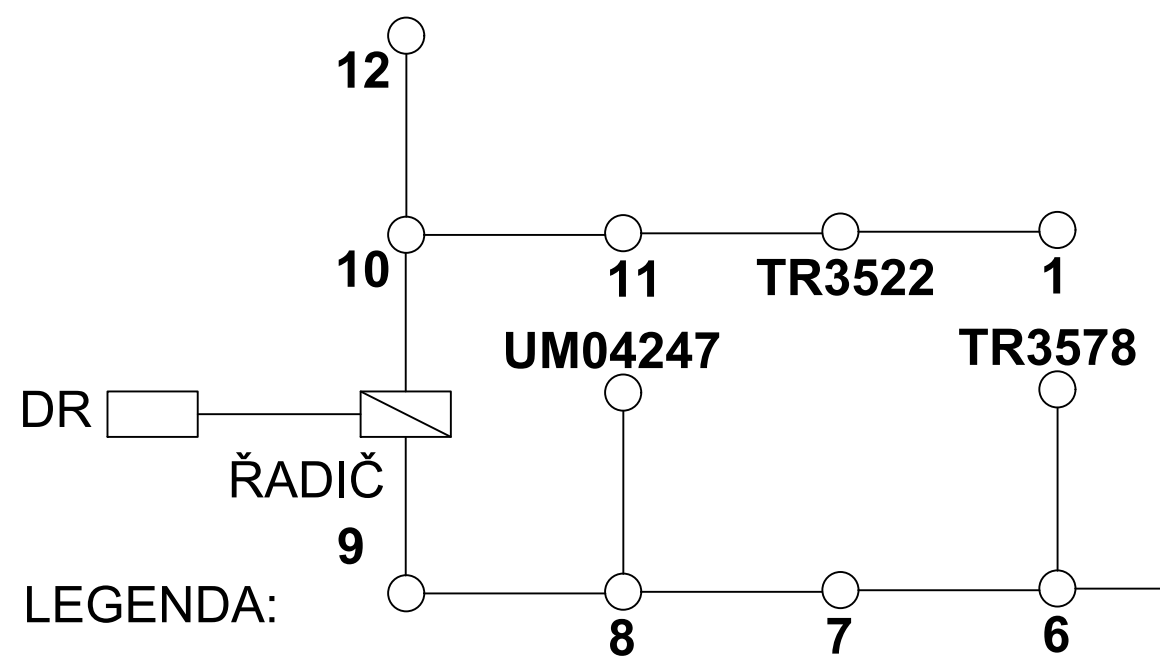

## LEGENDA:

- Datový rozvaděč - DR
- Řadič
- Stožár SSZ
- Smyčka vozidlového detektoru - Sm
- Kabelové vedení, zemnicí drát
- Spojka

	Datum	Jméno	Podpis	 NTD group a.s. Jateční 32 400 01 Ústí nad Labem Tel/fax: 475 601 181	
Zpracoval	09.2020	O. Janák			
Kreslil	09.2020	O. Janák			
Zkoušel	09.2020	Ing. Francouz			
Č. zak. : 20302-210		Revize:001			
Ústí nad Labem, ul. Bělehradská SSZ				Měřitko -	Č. v.
PS 400.1 SSZ křižovatky Bělehradská x Na Spoje x Malátova				Stupeň	D.400.1.05
Specifikace kabelů a schematický kabelový plán - Datový rozvaděč				DUSP	