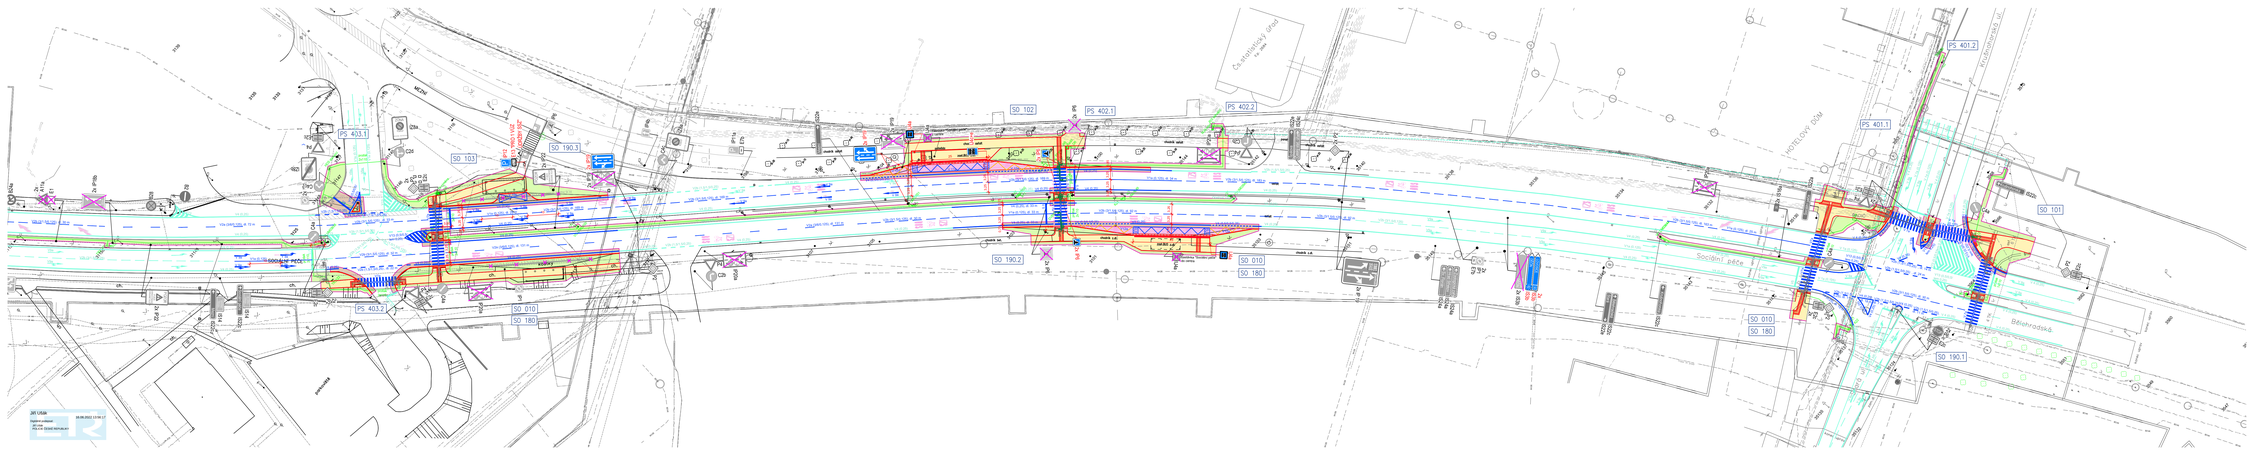

Legenda:

SDZ

- C2c — stávající ponechané
- C2c — stávající rušené
- C2c — stávající přesunované
- C2c — nové

VDZ

- stávající ponechané
- stávající rušené
- stávající přesunované
- nové
- V 12a
- rušené balisety

SSZ

stávající	nové	
	.5	sloup světelné signalizace
	1.5 m	výložník s údajem o délce výložení
◄VC	◄VC	návěstidlo pro vozidla s plným signálem
◄VC<	◄VC<	návěstidlo pro vozidla se směrovým signálem
◄SC>	◄SC>	návěstidlo doplňkové zelené šipky
◄PC	◄PC	návěstidlo pro chodce s akustickou signalizací
◄ZC	◄ZC	návěstidlo Žlutého světla ve tvaru chodce
◄ZC	◄ZC	návěstidlo přerušovaného Žlutého světla ve tv. chodce
		řadič SSZ
		ruční řízení
◄DPC	◄DPC	tlačítko pro chodce

SOUŘADNICOVÝ S-JTSK, VÝŠKOVÝ SYSTÉM Bpv

OBJEDNATEL: Statutární město Ústí nad Labem, VELKÁ HRADEBNÍ 2338/8, 401 00 ÚSTÍ NAD LABEM		ZHOTOVITEL: AFRY CZ s.r.o., PAGEDYNE 1270/13, 140 00 PRAHA 4, tel.: +420 277 005 500, www.afry.cz	
HLAVNÍ INŽENÝR PROJEKTU: Ing. JIŘÍ LÁVIC	ODPOVĚDNÝ PROJEKTANT: Ing. JIŘÍ LÁVIC	VYPRACOVAL: Ing. JAN PAVLÍK	KONTROLOVAL: Ing. JIŘÍ LÁVIC

NÁZEV PROJEKTU:

ÚSTÍ NAD LABEM - UL. SOCIÁLNÍ PÉČE - ZVÝŠENÍ BEZPEČNOSTI

ČÁST:	C - SITUAČNÍ VÝKRESY
STAVEBNÍ OBJEKT:	
PŘÍLOHA:	CELKOVÁ SITUACE DOPRAVNÍHO ZNAČENÍ - ČÁST 1

KRAJ:	ÚSTECKÝ KRAJ	ČÁST:	PŘÍLOHA Č.:	ČÍSLO PARE:
DATUM:	05/2022	C.	5.1	
STUPEŇ:	DUR/PDPS			
MĚŘÍTKO:	1:500			
Č. ZAKÁZKY:	2021/0039			