



P1

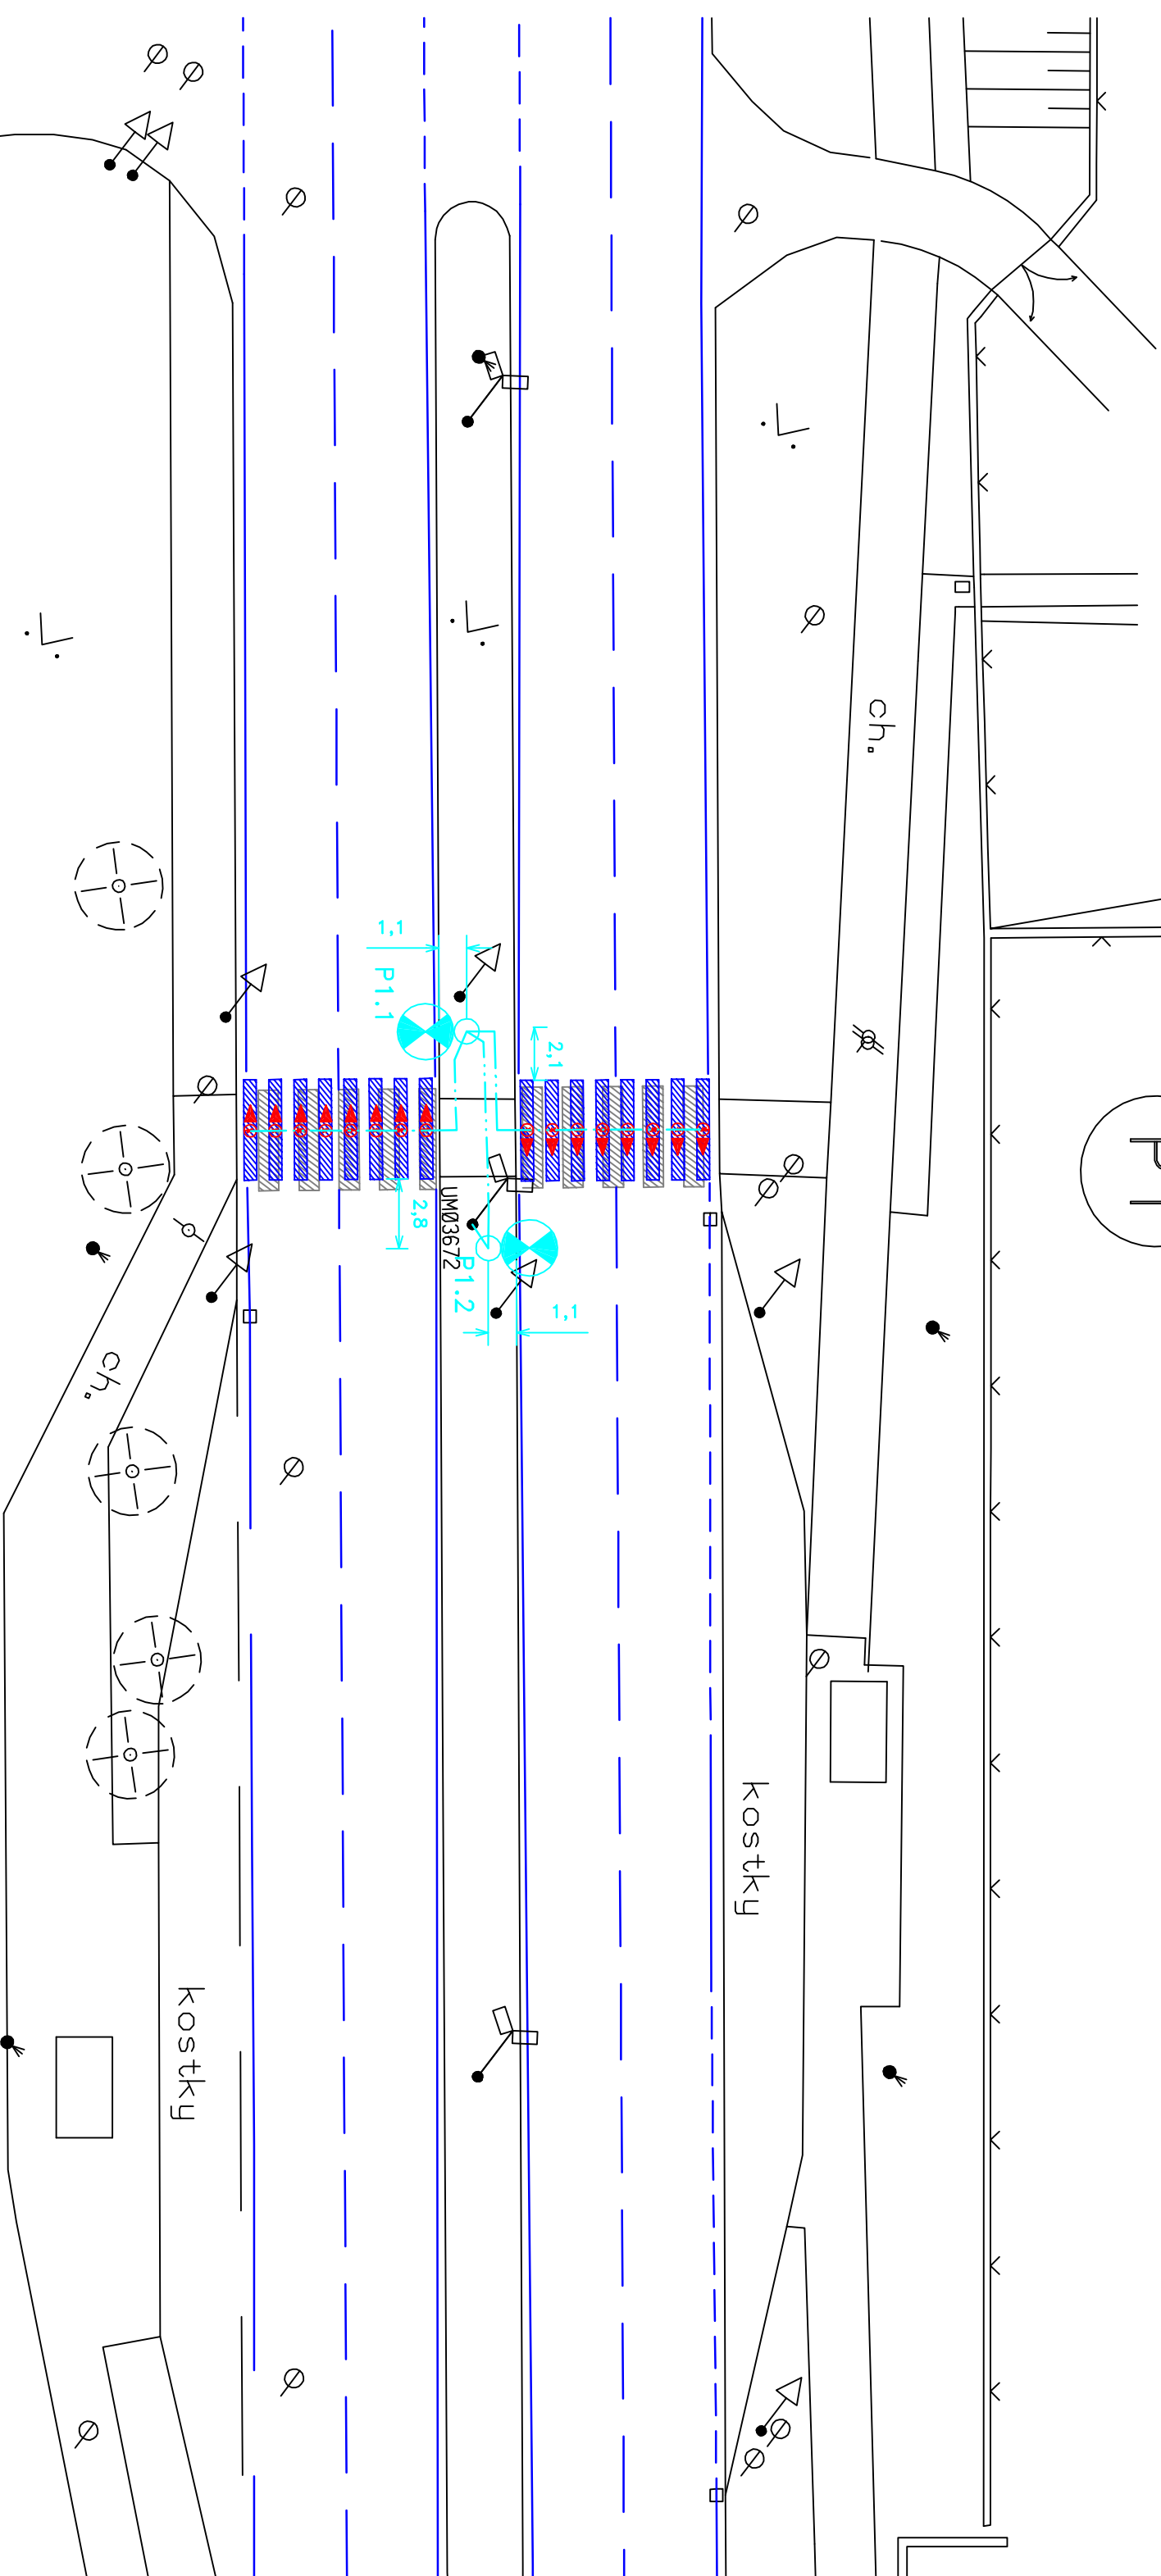

LEGENDA:



nová svítidla přisvětlení přechodu



nové kabelové rozvody



nová svítidla LED na přechodu

	Datum	Jméno	Podpis
Zpracoval	05.2009	Ing. Koníček J.	
Kreslil	05.2009	Ing. Koníček J.	
Zkoušel	05.2009	Ing. Francouz L.	
č. zak. i	20303-202	situace.dwg	

Řešení dopravní situace v Ústí n.L., ul. Sociální péče x Masarykova nemocnice	
S0 01 Přisvětlení přechodu a LED svítidla	
Situace – přechod P1	
Měřítko	č. v.
1:250	2.1

NTD

NTD group a.s.

Jateční 32

Ústí nad Labem

Tel/fax: 475601181