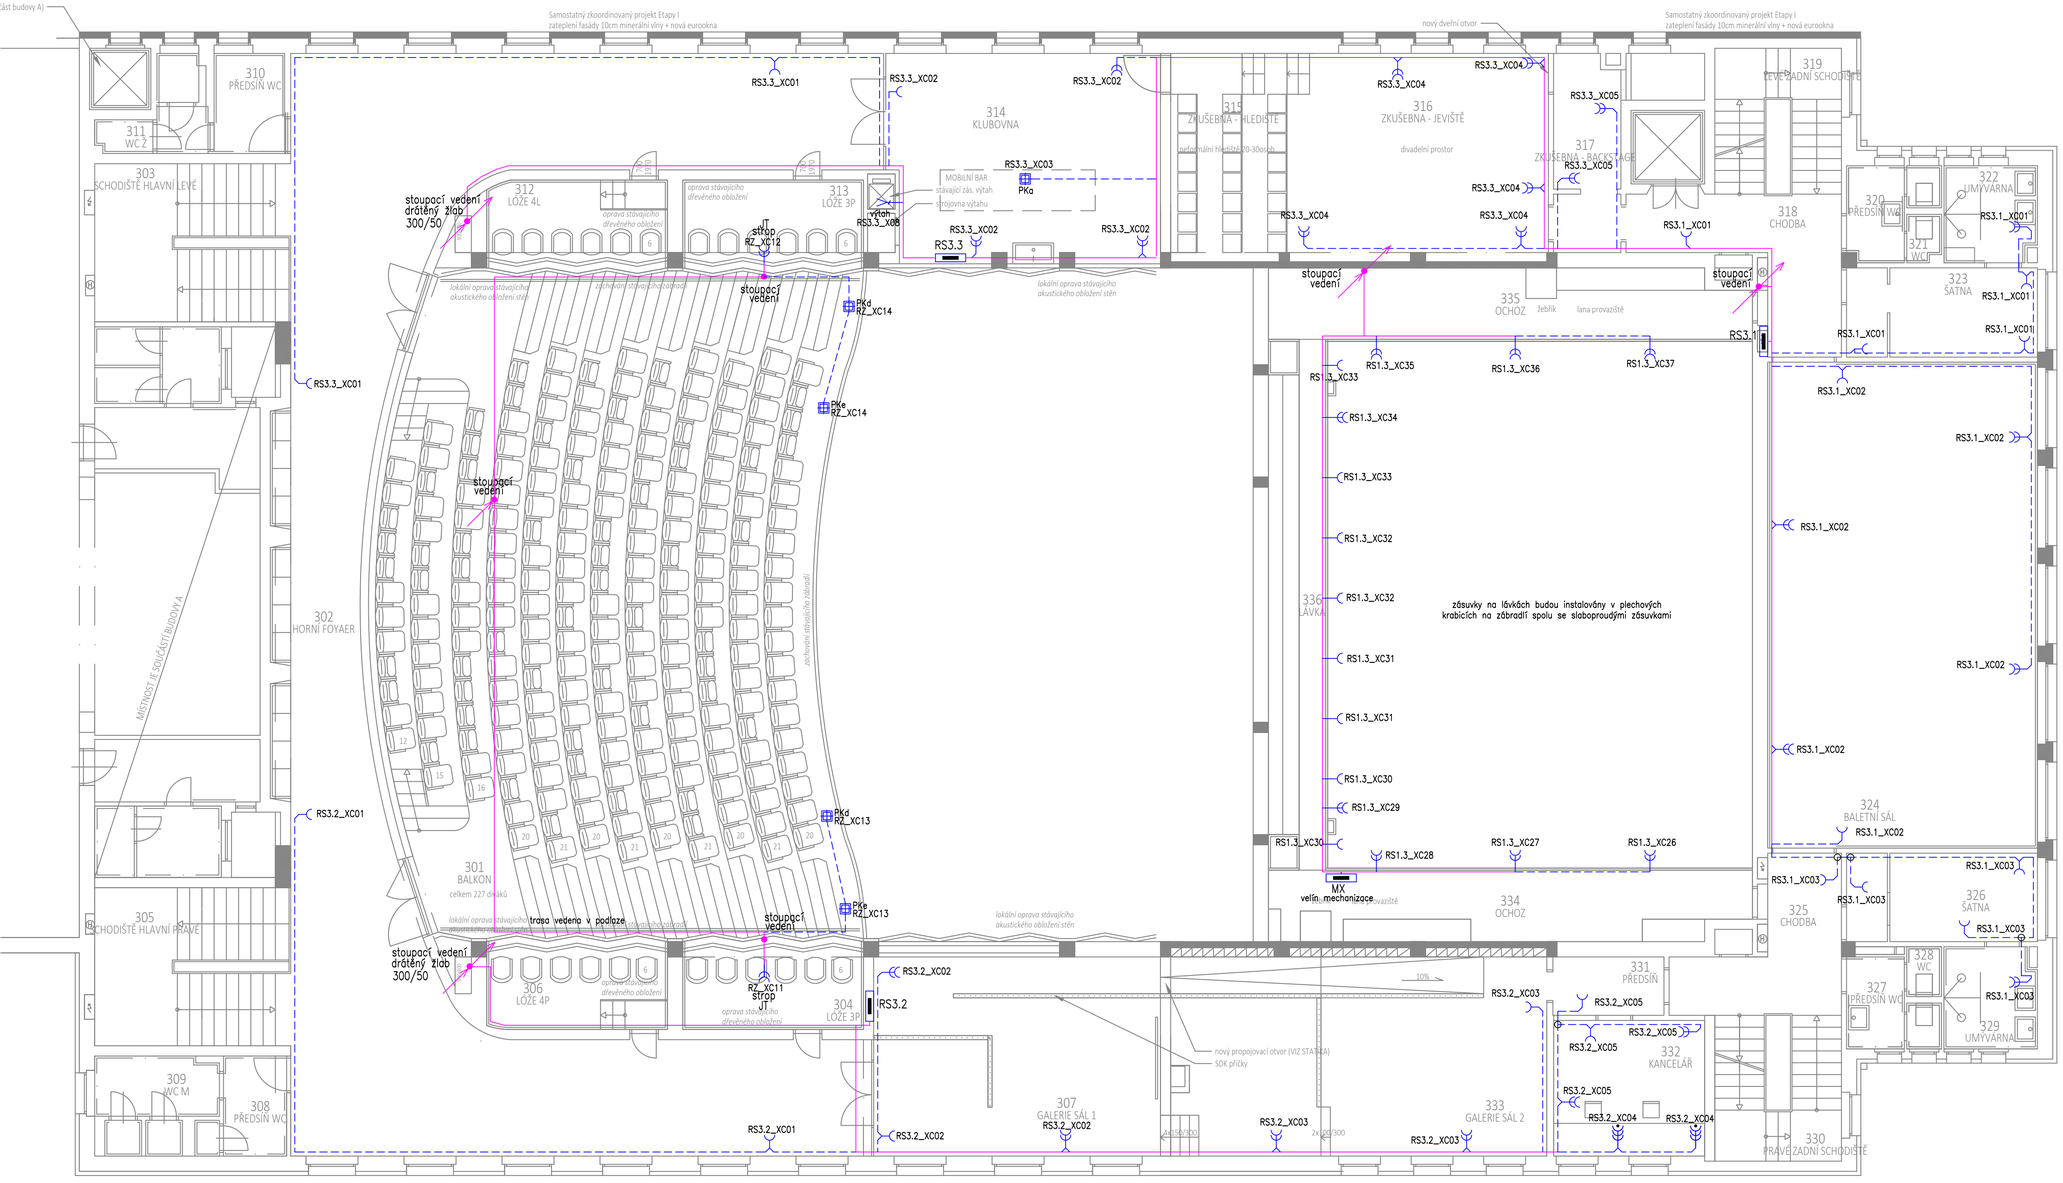

LEGENDA ZNAČEK–silnoproud:

- XC 3x zásuvka jednonásobná ~230V/16A vedle sebe ve vícenás. rámečku s přep. ochranou
- XC 2x zásuvka jednonásobná ~230V/16A vedle sebe ve vícenás. rámečku s přep. ochranou
- XC zásuvka jednonásobná ~230V/16A v jednorámečku
- XC 2x zásuvka jednonásobná ~230V/16A vedle sebe ve dvojrámečku
- XC 3x zásuvka jednonásobná ~230V/16A vedle sebe ve vícenás. rámečku
- zásuvka jednonásobná ~230V/16A na povrch IP44
- 2x zásuvka jednonásobná ~230V/16A vedle sebe na povrch IP44
- vývod 1f dle popisu (volný konec min. 2m)
- vývod 3f dle popisu (volný konec min. 2m)
- sporáková kombinace (přípojka) s doutnavkou
- M odtahový ventilátor s doběhovým relé
- rozvaděč dle popisu
- MET hlavní uzemňovací svorka
- TS tlačítko TOTAL STOP
- společná kabelová trasa – více kabelů v trase, včetně rozbočovacích krabic
- kabelová trasa – zásuvkové rozvody – jeden kabel v trase
- PKa – podlahová krabice, 4x zás. 16A/230V
- PKb – podlahová krabice, 3x zás. 16A/230V, 2x RJ45 FTP cat.6. 1x XLR 5pin
- PKc – podlahová krabice, 2x zás. 16A/230V, 2x RJ45 FTP cat.6. 1x XLR 5pin
  1x XLR 3pin, 1x speak ON 4pin
- PKd – podlahová krabice, 1x zás. 16A/230V, 1x RJ45 FTP cat.6.
  1x XLR 3pin, 1x speak ON 4pin
- PKe – podlahová krabice, 1x zás. 16A/230V, 1x XLR 5pin
- PKf – podlahová krabice, 2x zás. 16A/230V, 1x XLR 5pin
  2x XLR 3pin, 1x speak ON 4pin
- JT – jevištní technika
- zásuvková skříň – 1x 16A/400V/5P, 1x 32A/400V/5P, 2x 16A/230V, IP44
  jističe, chrániče

NAPĚŤOVÁ SOUSTAVA: 3NPE ~50Hz,400/230V TN–C–S
OCHRANA PŘED ÚRAZEM ELEKTRICKÝM PROUDEM:
AUTOMATICKÝM ODPOJENÍM OD ZDROJE, POSPOJOVÁNÍM
A PROUDOVÝM CHRÁNIČEM DLE ČSN 33 2000–4–41 ed.3

ZAPNUTO
Pekl 74/23, 405 02 Děčín XXII – Václavov
773 918 902, pavel.bohunek@gmail.com

Vypracoval:	Mojmír Tobrman		BricsCAD V20
Kontroloval:	Bc. Pavel Bohuněk	ČKAIT 0402248	Formát: Výkres A1
Investor:	Statutární město Ústí nad Labem, Velká Hradební 2336/8 401 00 Ústí nad Labem, ID DSvI8bhv2, IČ: 00081531 / DIČ: CZ00081531		Stupeň: DPS
			Datum: 04/2024
Akce:	DŮM KULTURY V ÚSTÍ NAD LABEM REVITALIZACE BUDOVY B		Měřítko: 1:75
			Zak.č.: P23022
Místo:	Velká Hradební 1025/19, 400 01 Ústí nad Labem – město, parc. číslo: 2148/1		Výkres č.:
Část:	D.1.4.4) Zařízení silnoproudé elektrotechniky		D.1.4.4.09
Název:	ZÁSUVKOVÉ ROZVODY – 3.NP		