





HLAVNÍ PROJEKTANT	Ing. arch. Roman Koucký		atelier světelné techniky s. r. o. Braškovská 1, Praha 6 e-mail: ast@astatelier.cz IČO: 24302741	
VEDOUČÍ PROJEKTU	Ing. Petr Žák			
ZPRACOVAL:	Lukáš Martin, DiS., atelier světelné techniky s.r.o.			
ZODPOVĚDNÝ PROJEKTANT :	Ing. Petr Žák, Ph.D., atelier světelné techniky s.r.o. (ČKAIT 0011358)	ZAK. Č. AKCE	AST.25.041	
		STUPEŇ PD	DVZ	
INVESTOR	Město Ústi nad Labem	DATUM	04/2025	
MÍSTO STAVBY	Město Ústi nad Labem	PROFESE	UO	
		FORMÁT	4xA4	
AKCE :	INFORMAČNÍ CENTRUM	MĚŘÍTKO		
		OZNAČENÍ :	ČÍSLO PARÉ	
OBSAH : SCHÉMA SILOVÉHO ROZVADĚČE AV A OSVĚTLENÍ		D1		

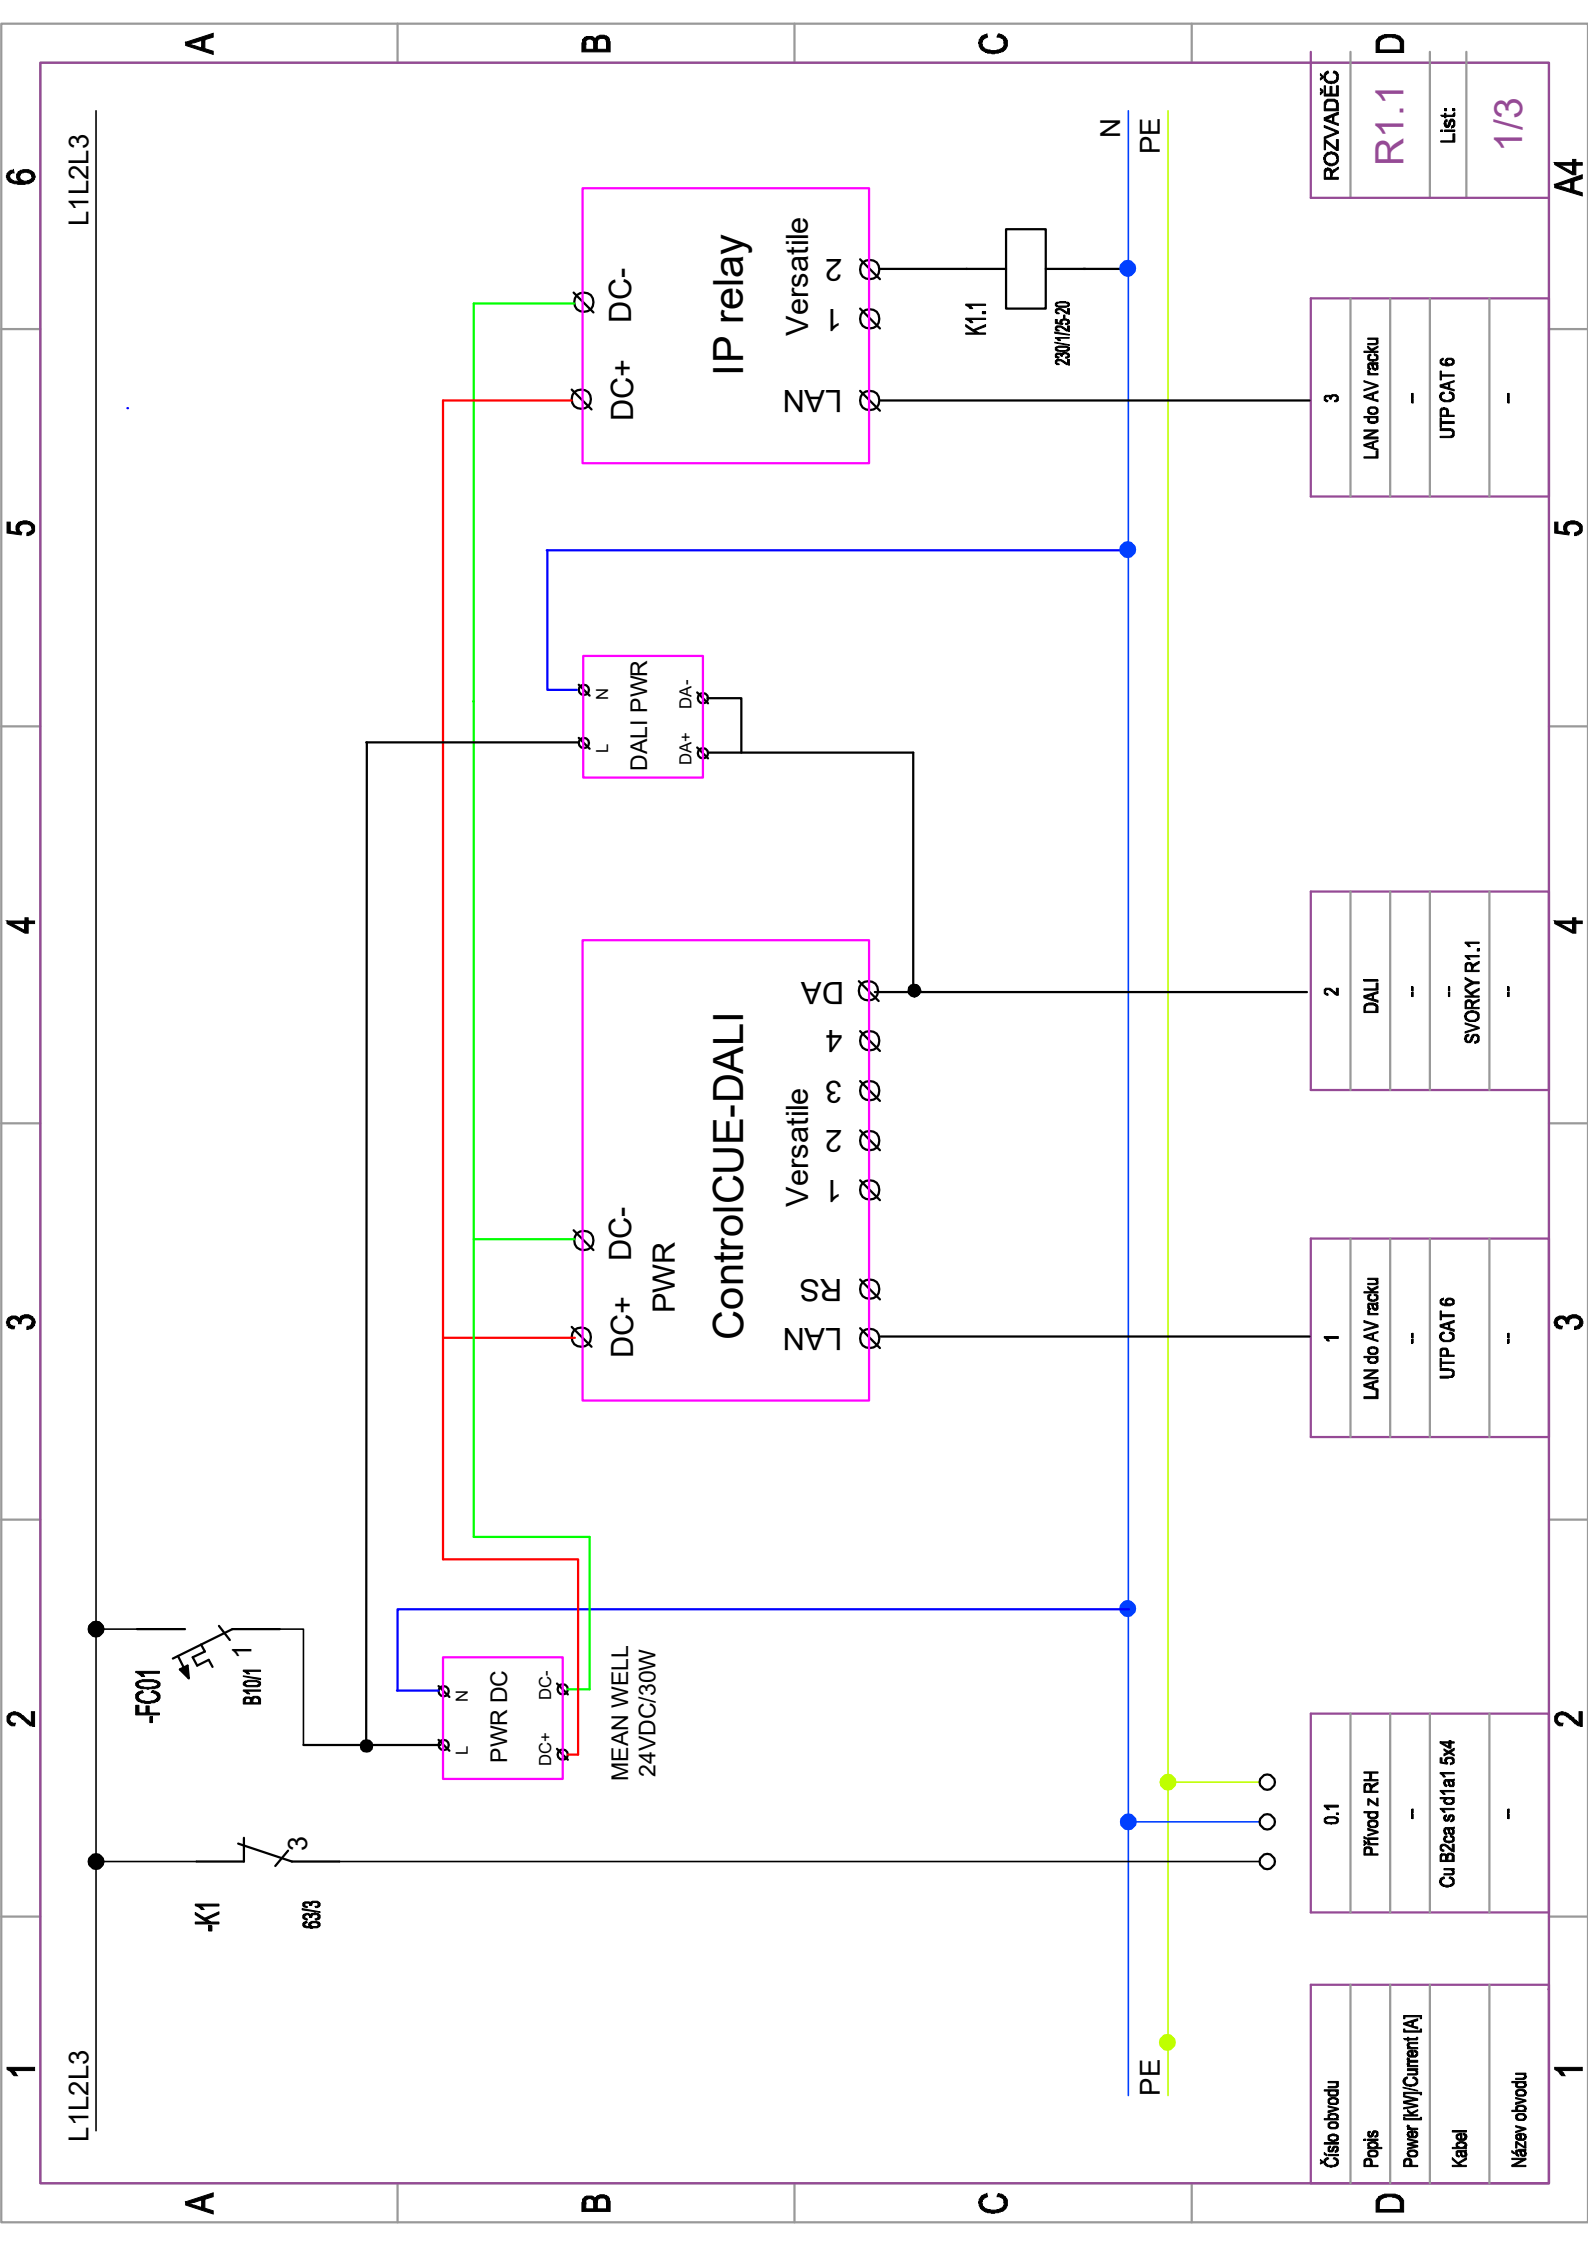

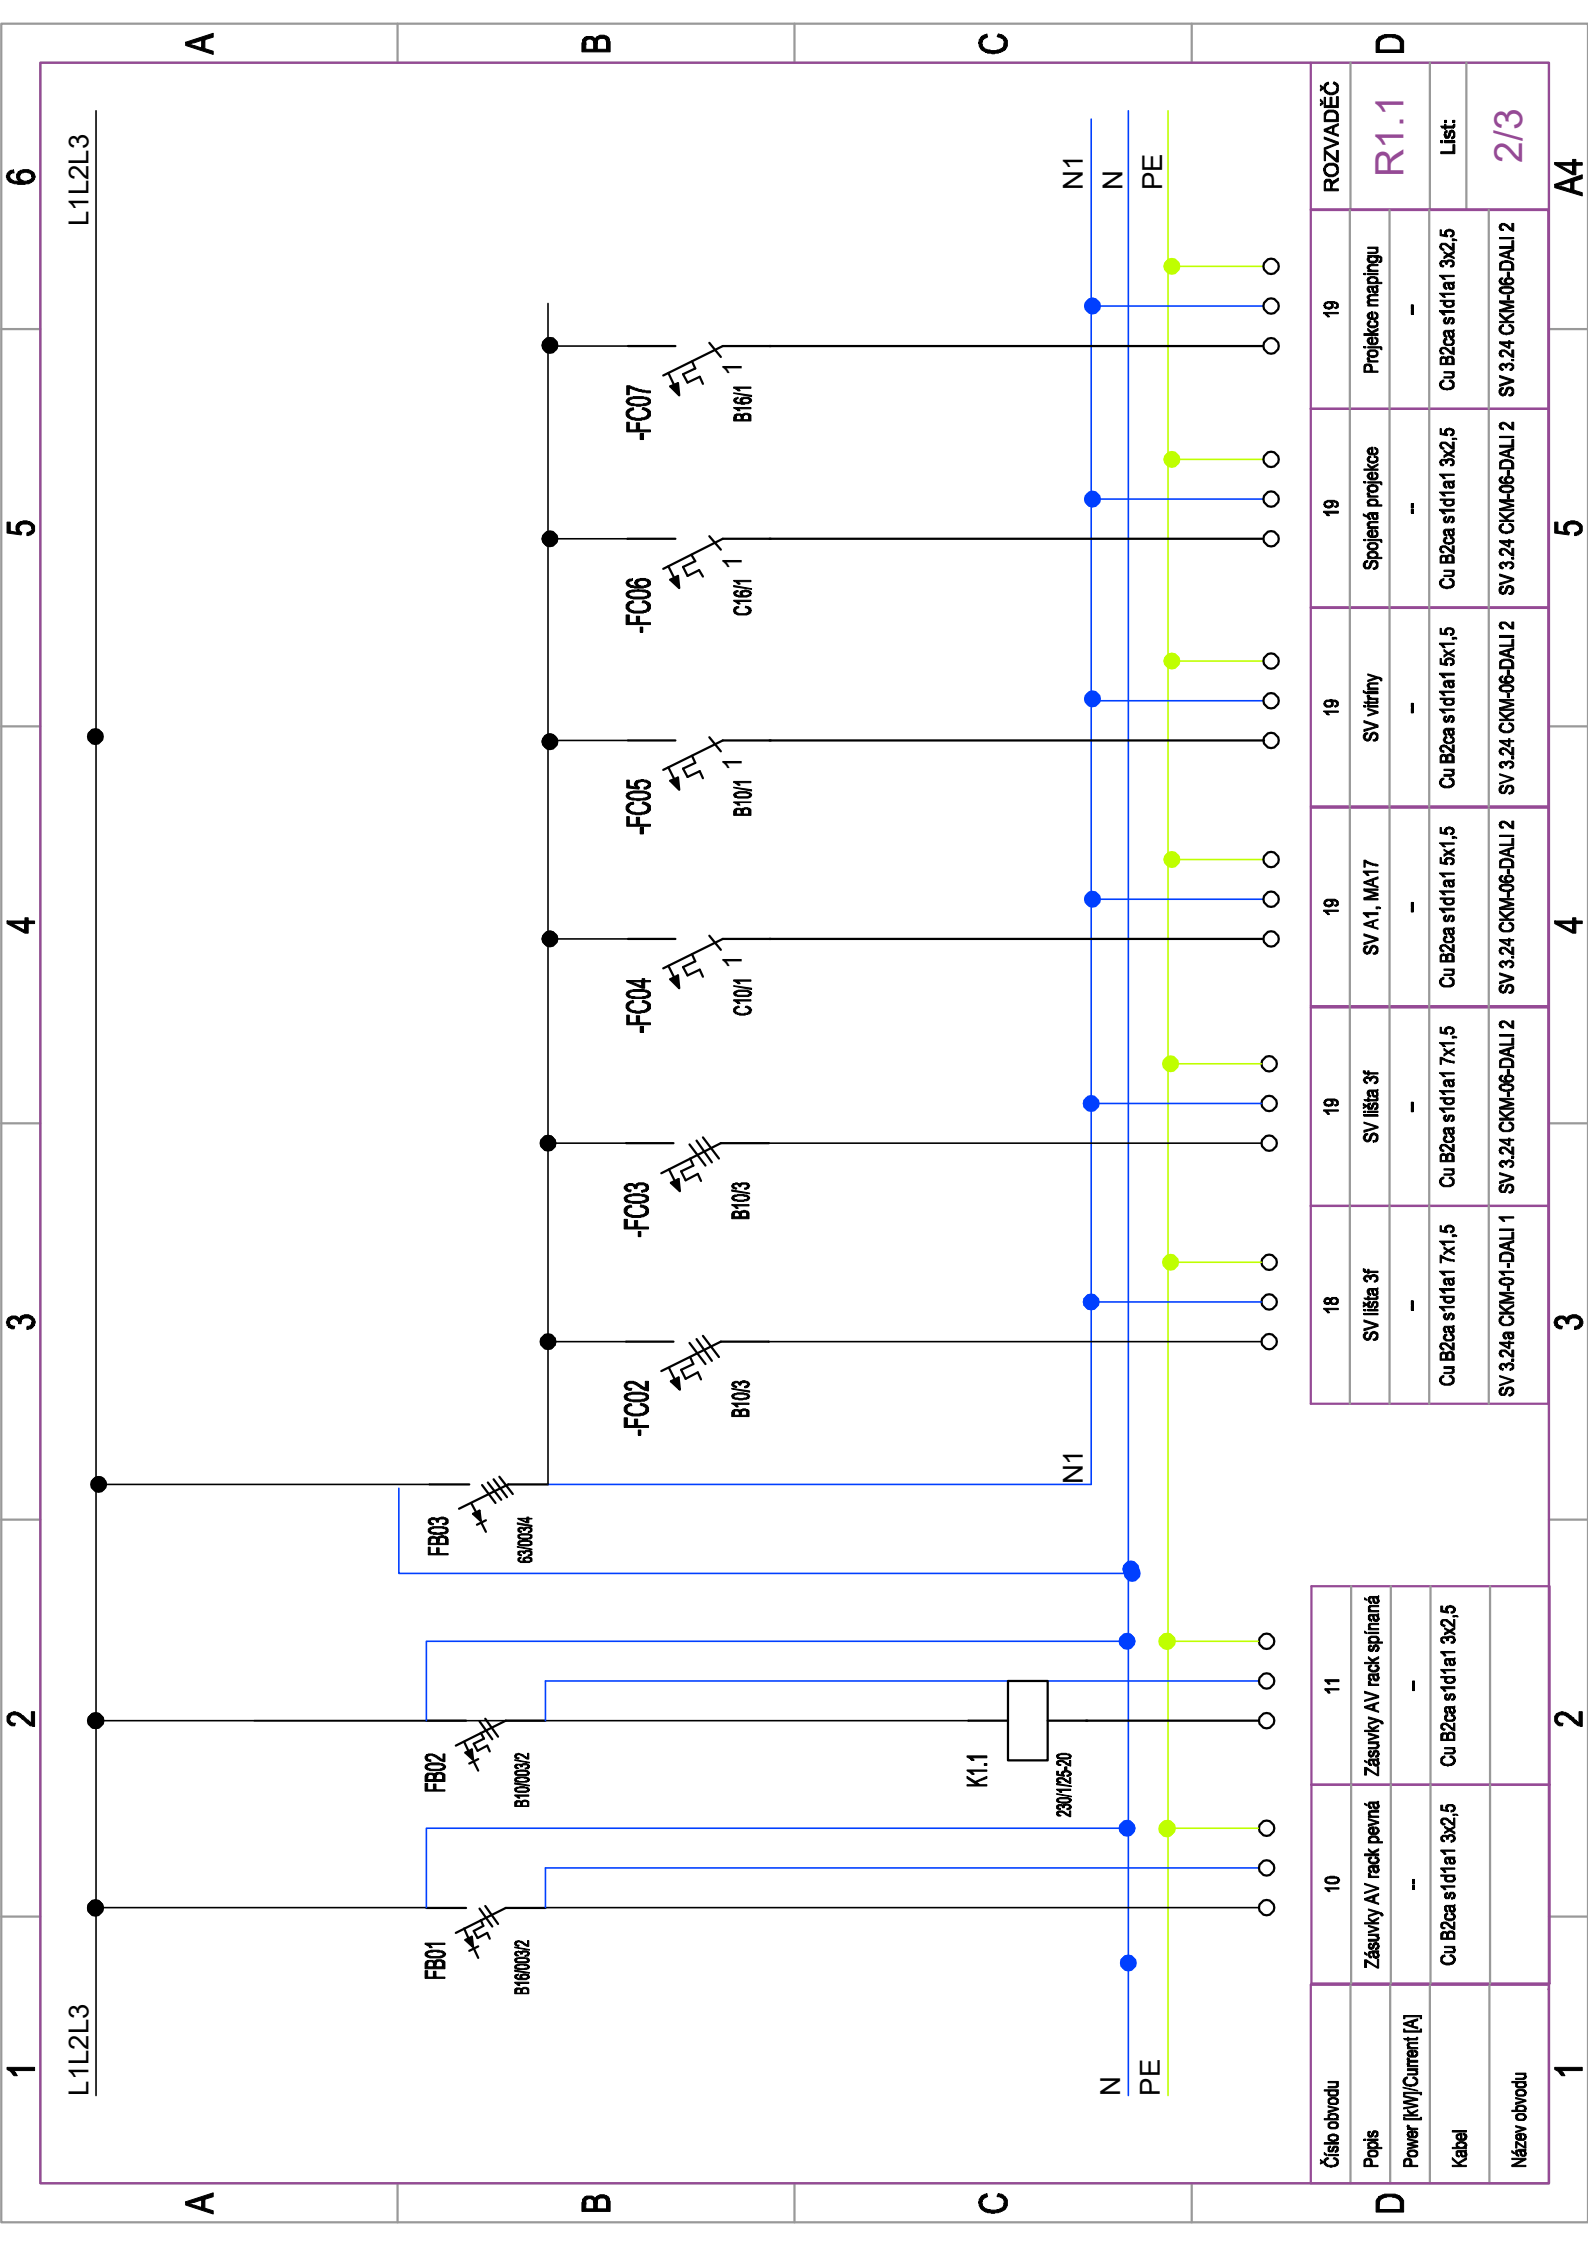

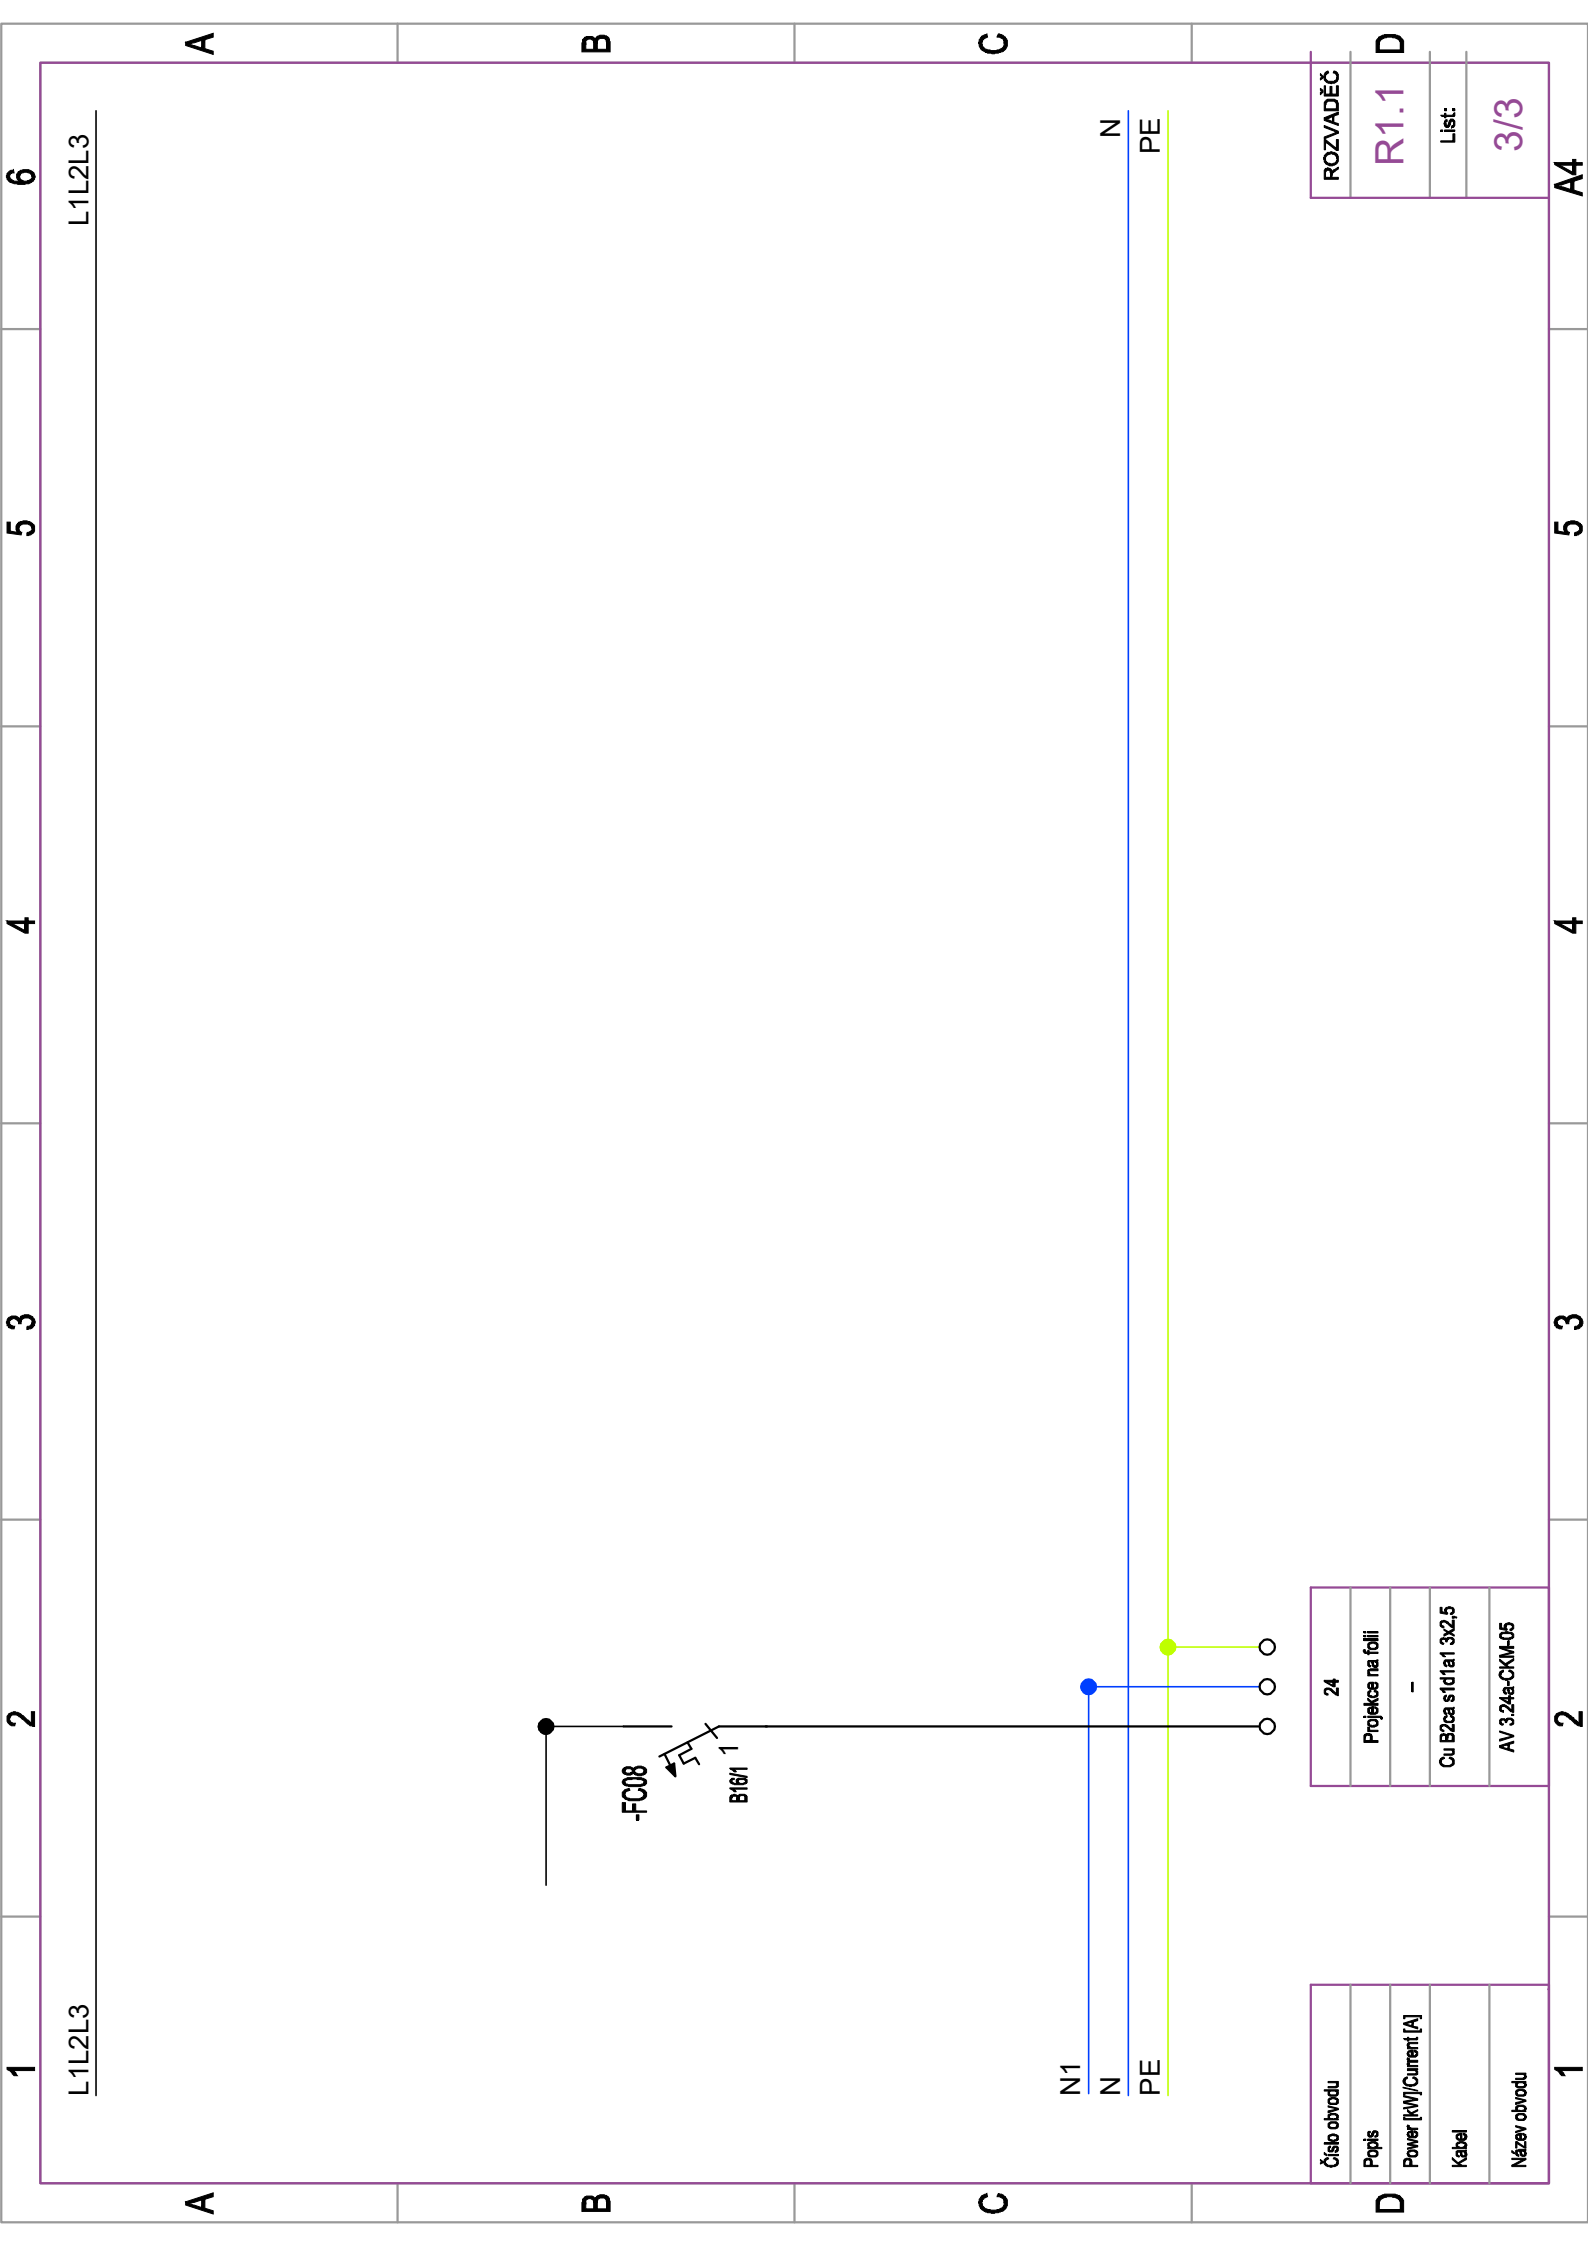

HLAVNÍ PROJEKTANT	Ing. arch. Roman Koucký	atelier světelné techniky s. r. o. Braškovská 1, Praha 6 e-mail: ast@astatelier.cz IČO: 24302741	
VEDOUČÍ PROJEKTU	Ing. Petr Žák		
ZPRACOVAL:	Lukáš Martin, DiS., atelier světelné techniky s.r.o.		
ZODPOVĚDNÝ PROJEKTANT :	Ing. Petr Žák, Ph.D., atelier světelné techniky s.r.o. (ČKAIT 0011358)	ZAK. Č. AKCE	AST.25.041
INVESTOR	Město Ústi nad Labem	STUPEŇ PD	DVZ
MÍSTO STAVBY	Město Ústi nad Labem	DATUM	04/2025
		PROFESE	UO
		FORMÁT	2xA4
		MĚŘÍTKO	
AKCE :	INFORMAČNÍ CENTRUM	OZNAČENÍ :	ČÍSLO PARÉ
OBSAH :	SCHEMATICKÉ ZAPOJENÍ DATOVÉ A SIGNÁLOVÉ KABELÁŽE	D2	

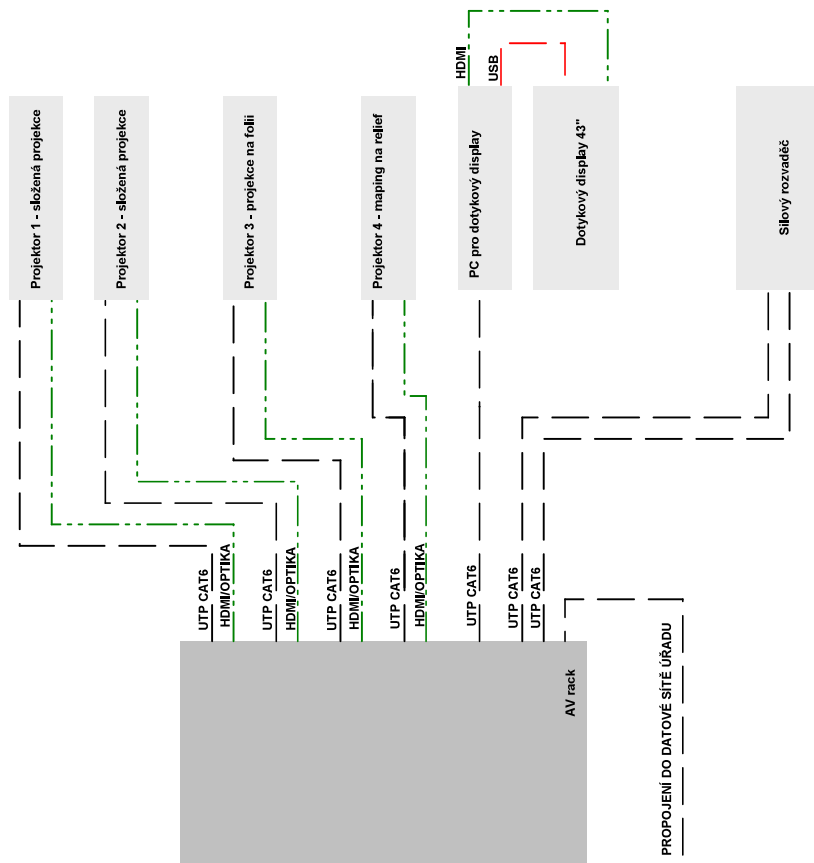

V zapojení použity HDMI kabely Audioquest

	INVESTOR:
	STAVBA-OBJEKT:
	STUPENÍ DOKUMENTACE:
	OBSAH
	Schéma zapojení AV1
VYPRACOVAL:	DATUM: