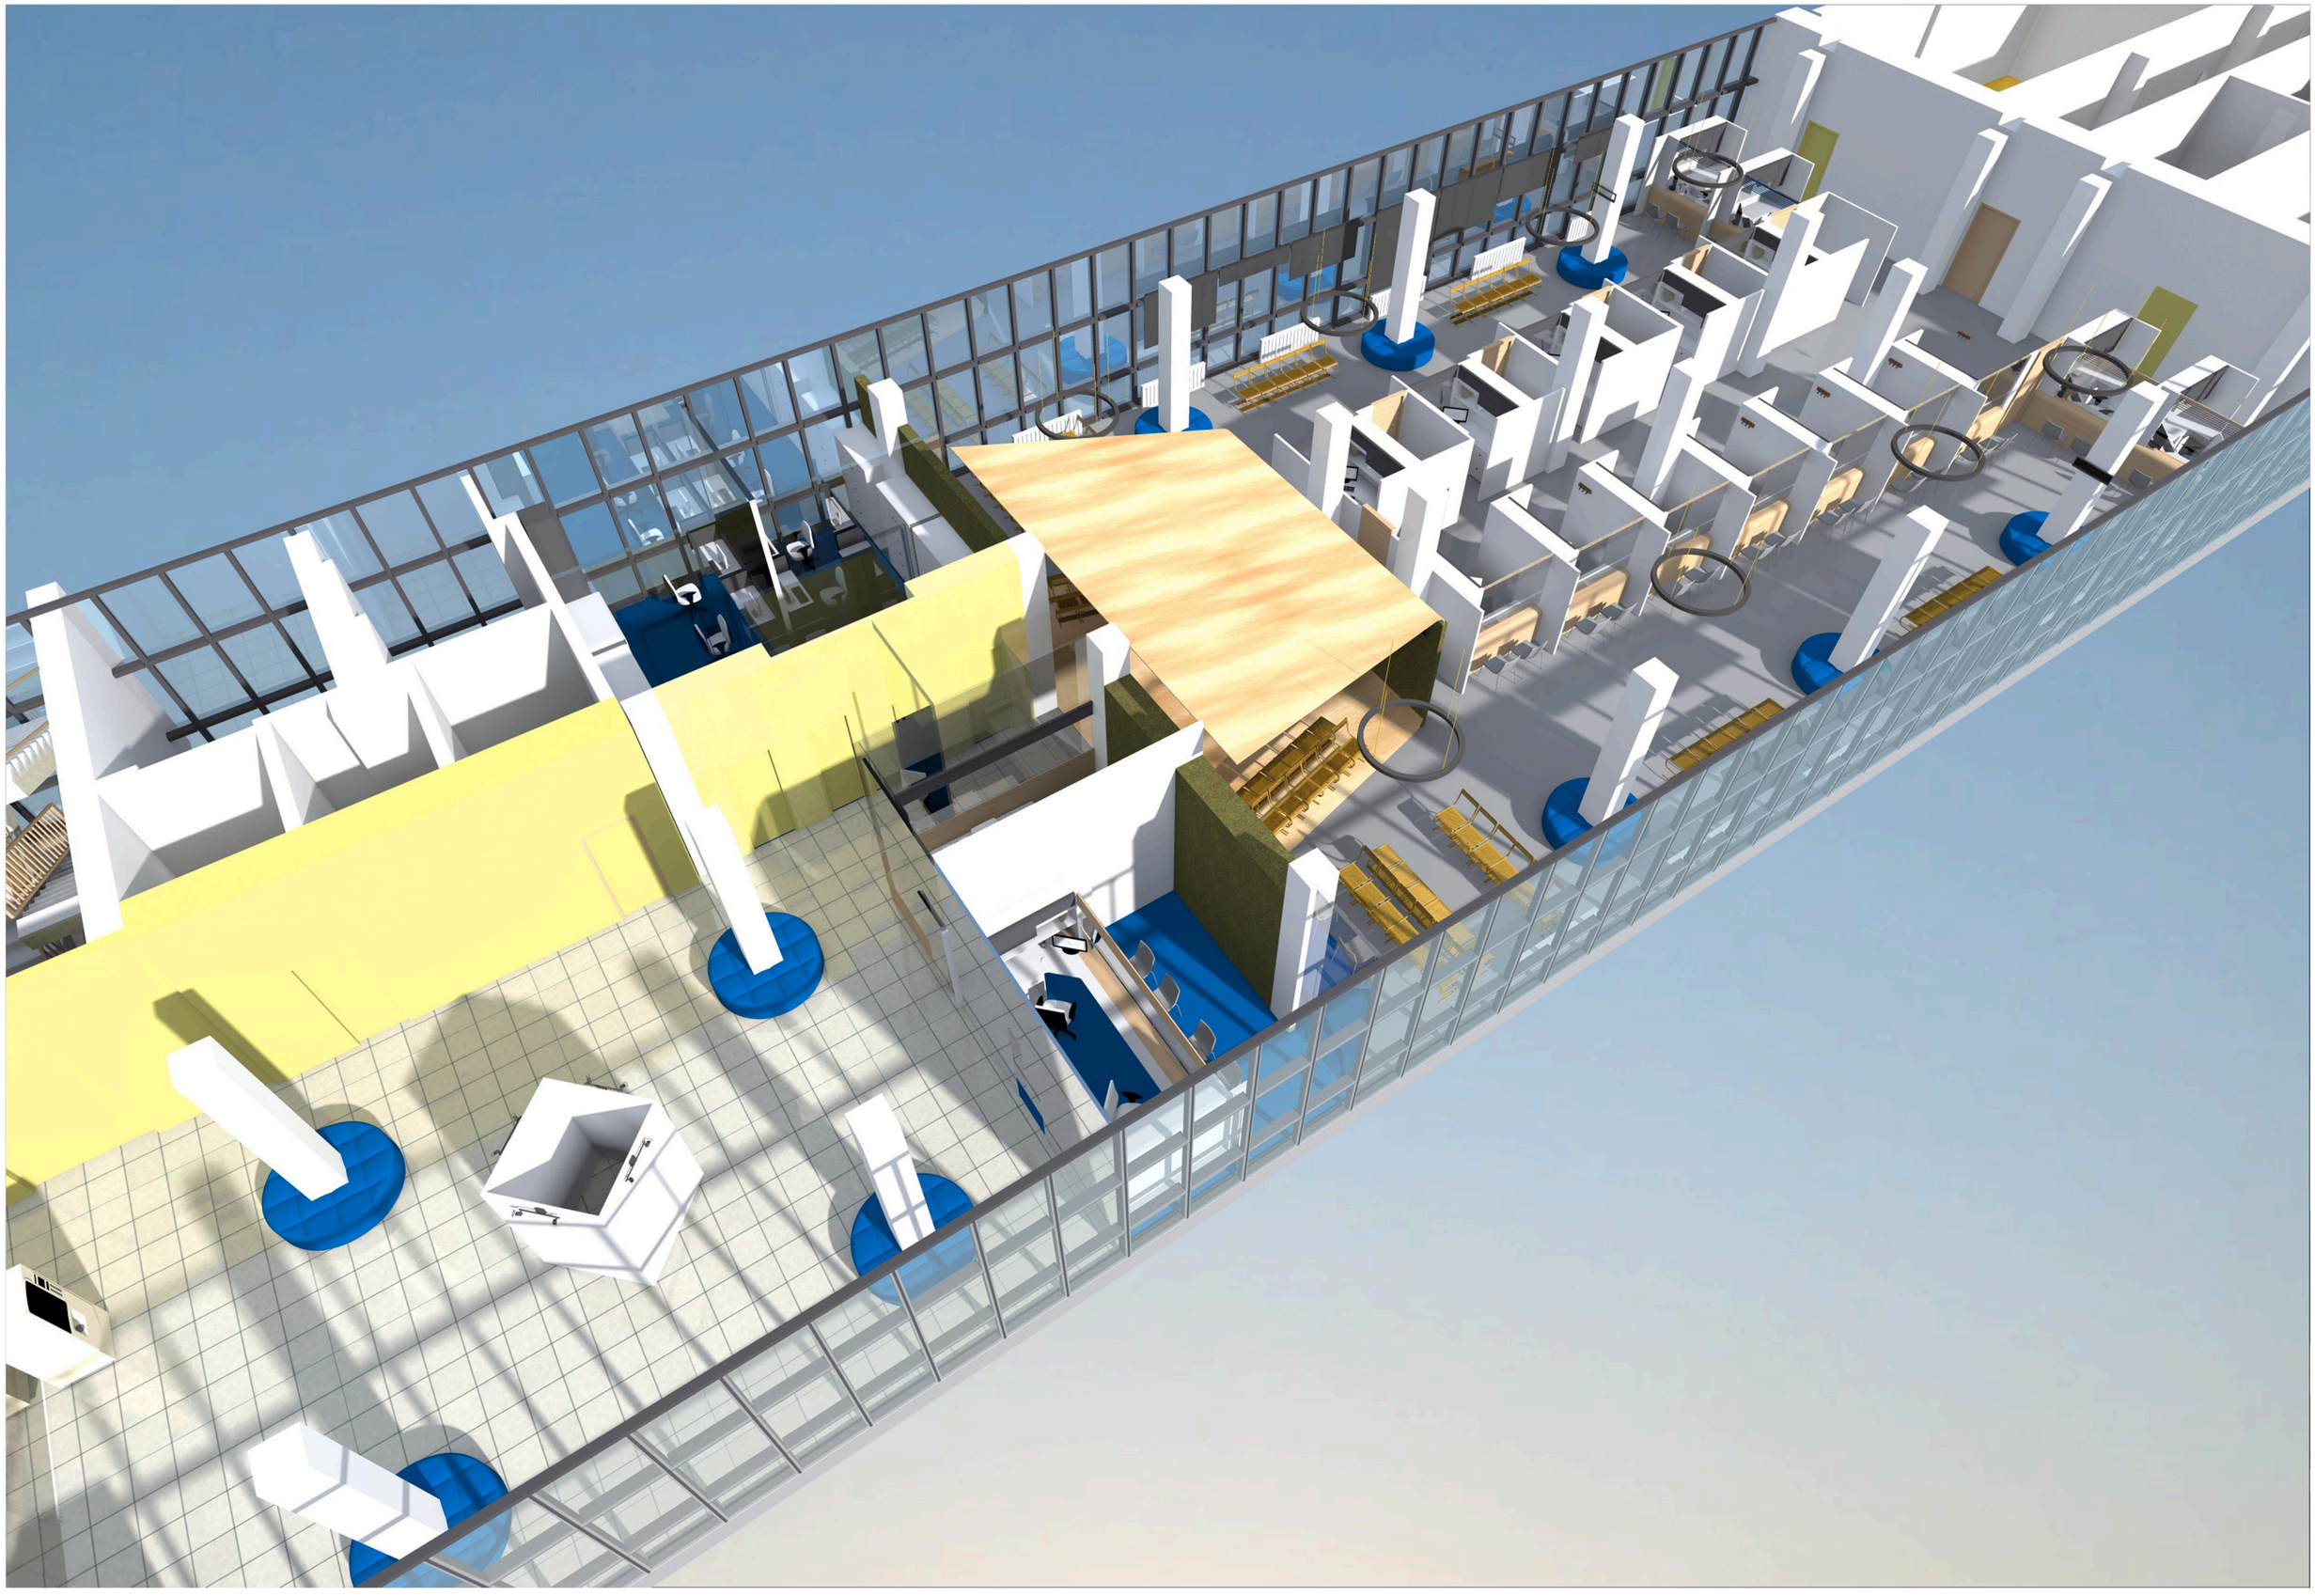

ZADAVATEL:	AKCE:	NÁZEV:	ČÍSLO VÝKRESU / OZN.:	VYPRACOVAL:	STUPEŇ:	ARCHITEKT A GENERÁLNÍ PROJEKTANT
Statutární město Ústí nad Labem, Velká Hradební 2336/8, 401 00 Ústí n. Labem	rekonstrukce budovy MmÚ - přepážkové centrum	Vizualizace		Ing. Arch. MgA. K. Čulejová	STS	ARS FABRICA s.r.o.
				DATUM: 05/2017	MĚŘÍTKO:	Na Dolinách 8/30, 147 00, Praha 4 Ing.Mgr.Akad.arch. I.Kramť, Ing.arch.MgA. K.Čulejová, Bc. Jiří Přihoda

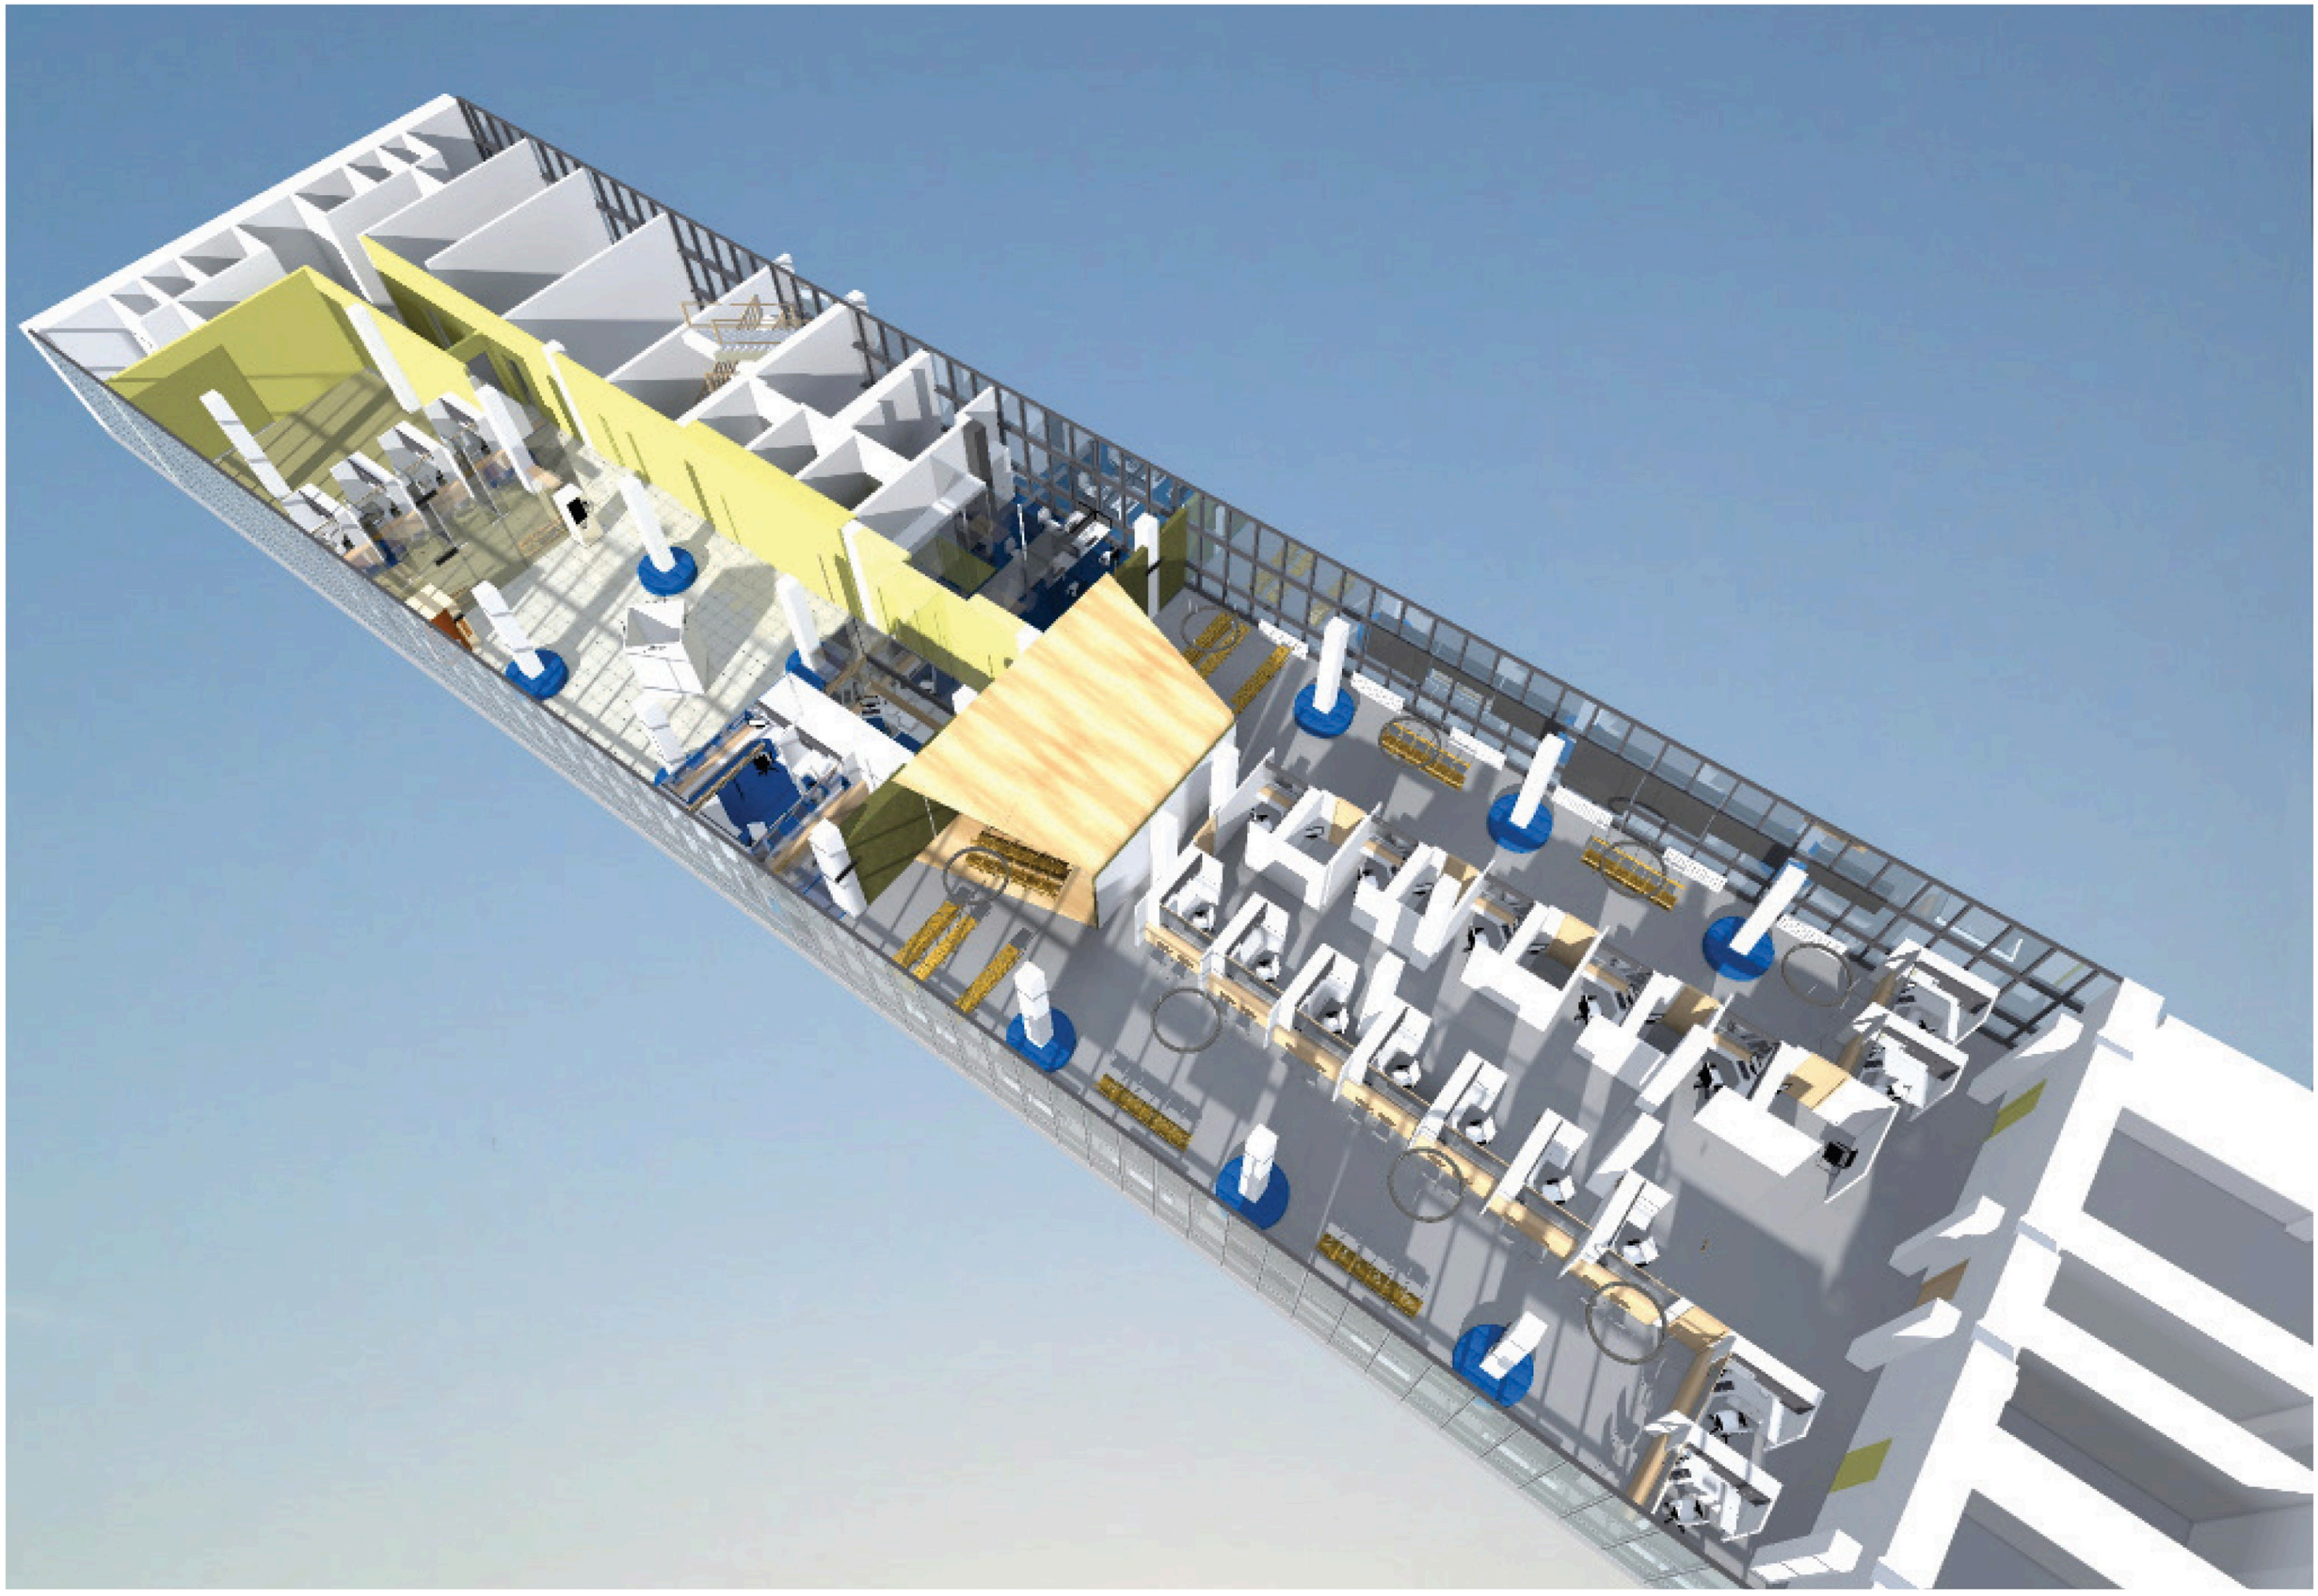

ZADAVATEL:	AKCE:	NÁZEV:	ČÍSLO VÝKRESU / OZN.:	VYPRACOVAL:	STUPEŇ:	ARCHITEKT A GENERÁLNÍ PROJEKTANT
Statutární město Ústí nad Labem, Velká Hradební 2336/8, 401 00 Ústí n. Labem	rekonstrukce budovy MmÚ - přepážkové centrum	Vizualizace		Ing. Arch. MgA. K. Čulejová	STS	ARS FABRICA s.r.o.
					DATUM: 05/2017 MĚŘÍTKO:	Na Dolinách 8/30, 147 00, Praha 4 Ing.Mgr.Akad.arch. I.Kramť, Ing.arch.MgA. K.Čulejová, Bc. Jiří Přhoda

ZADAVATEL:	AKCE:	NÁZEV:	ČÍSLO VÝKRESU / OZN.:	VYPRACOVAL:	STUPEŇ:	ARCHITEKT A GENERÁLNÍ PROJEKTANT
Statutární město Ústí nad Labem, Velká Hradební 2336/8, 401 00 Ústí n. Labem	rekonstrukce budovy MmÚ - přepážkové centrum	Vizualizace		Ing. Arch. MgA. K. Čulejová	STS DATUM: 05/2017 MĚŘÍTKO:	ARS FABRICA s.r.o. Na Dolinách 8/30, 147 00, Praha 4 Ing.Mgr.Akad.arch. I.Kraml, Ing.arch.MgA. K.Čulejová, Bc. Jiří Příhoda