



AUTOR / KONTAKT

AV ARCHITEKTI

info@avarchitekti.cz
+420 736 243 055

AKCE / ADRESA

Studie parteru městského prostoru v ul. Masarykova

Ústí nad Labem, parc. č. 4185/1

OBSAH

Podklady	01
Architektonická situace	02
Pohled	03
Řezy, detail	04
Zákres do fotografie	05

ZÁKLADNÍ ÚDAJE

Dokumentace:	Koncepční studie
Záměr:	Revitalizace parteru městského prostoru
Místo stavby:	Ústí nad Labem, parc. č. 4185/1
Datum:	10/2017
Investor:	Magistrát města Ústí nad Labem
Autoři studie:	Ing. arch. Miloslav Vodička AV ARCHITEKTI tel.: +420 736 243 055 e-mail: info@avarchitekti.cz www.avarchitekti.cz

AUTORSKÁ ZPRÁVA

Koncepční studie se zabývá revitalizací parteru městského prostoru u autobusové zastávky Poliklinika v ulici Masarykova v Ústí nad Labem. Záměrem návrhu je celková revitalizace a "kultivace" stávajícího prostoru, při zachování jeho charakteru.

Nevhodné stávající nízké zídky s ortogonálními průchody mezi ulicí a chodníkem u fasády domů jsou nahrazeny dynamičtější formou zídek s diagonálními průchody a s vhodnější výškou umožňující posezení. Nové průchody jsou umístěny do hlavních tras možného pohybu pěších a respektují stávající vzrostlou zeleň. Zídky, jež lemují jednotlivé zelené plochy se stromy, jsou navrženy z pohledového betonu - betonových prefabrikovaných bloků.

Řešený prostor je "vyčištěn" od nevhodného (nesourodého a zastaralého) mobiliáře a nahrazen novým. Lavičky jsou integrovány přímo do betonových prefabrikátů. Sedací plocha je navržena z dubového dřeva opatřeného ochranou lazurou. Odpadkové koše jsou navrženy od mmcité, typ "Nanuk" NNK365.

Tato studie předkládá koncepční řešení úprav parteru. Podrobnějším návrhem se bude zabývat další stupeň dokumentace.

INSPIRACE

BETONOVÝ BLOK S INTEGROVANOU LAVIČKOU



ODPADKOVÝ KOŠ

NANUK NNK365



- ZPEVNĚNÁ PLOCHA
- asphalt
- ZPĚVNĚNÁ PLOCHA
- betonová zámková dlažba
- PLOCHY TRÁVNÍKU
- ZÍDKY - BETONOVÝ PREFABRIKÁT
- DŘEVĚNÉ LAVIČKY -
umístěné na betonové zídky
- ŘEŠENÉ ÚZEMÍ
- ODPADKOVÉ KOŠE
- ULIČNÍ OSVĚTLENÍ
- AUTOMAT NA JÍZDENKY



POHLED Z ULICE



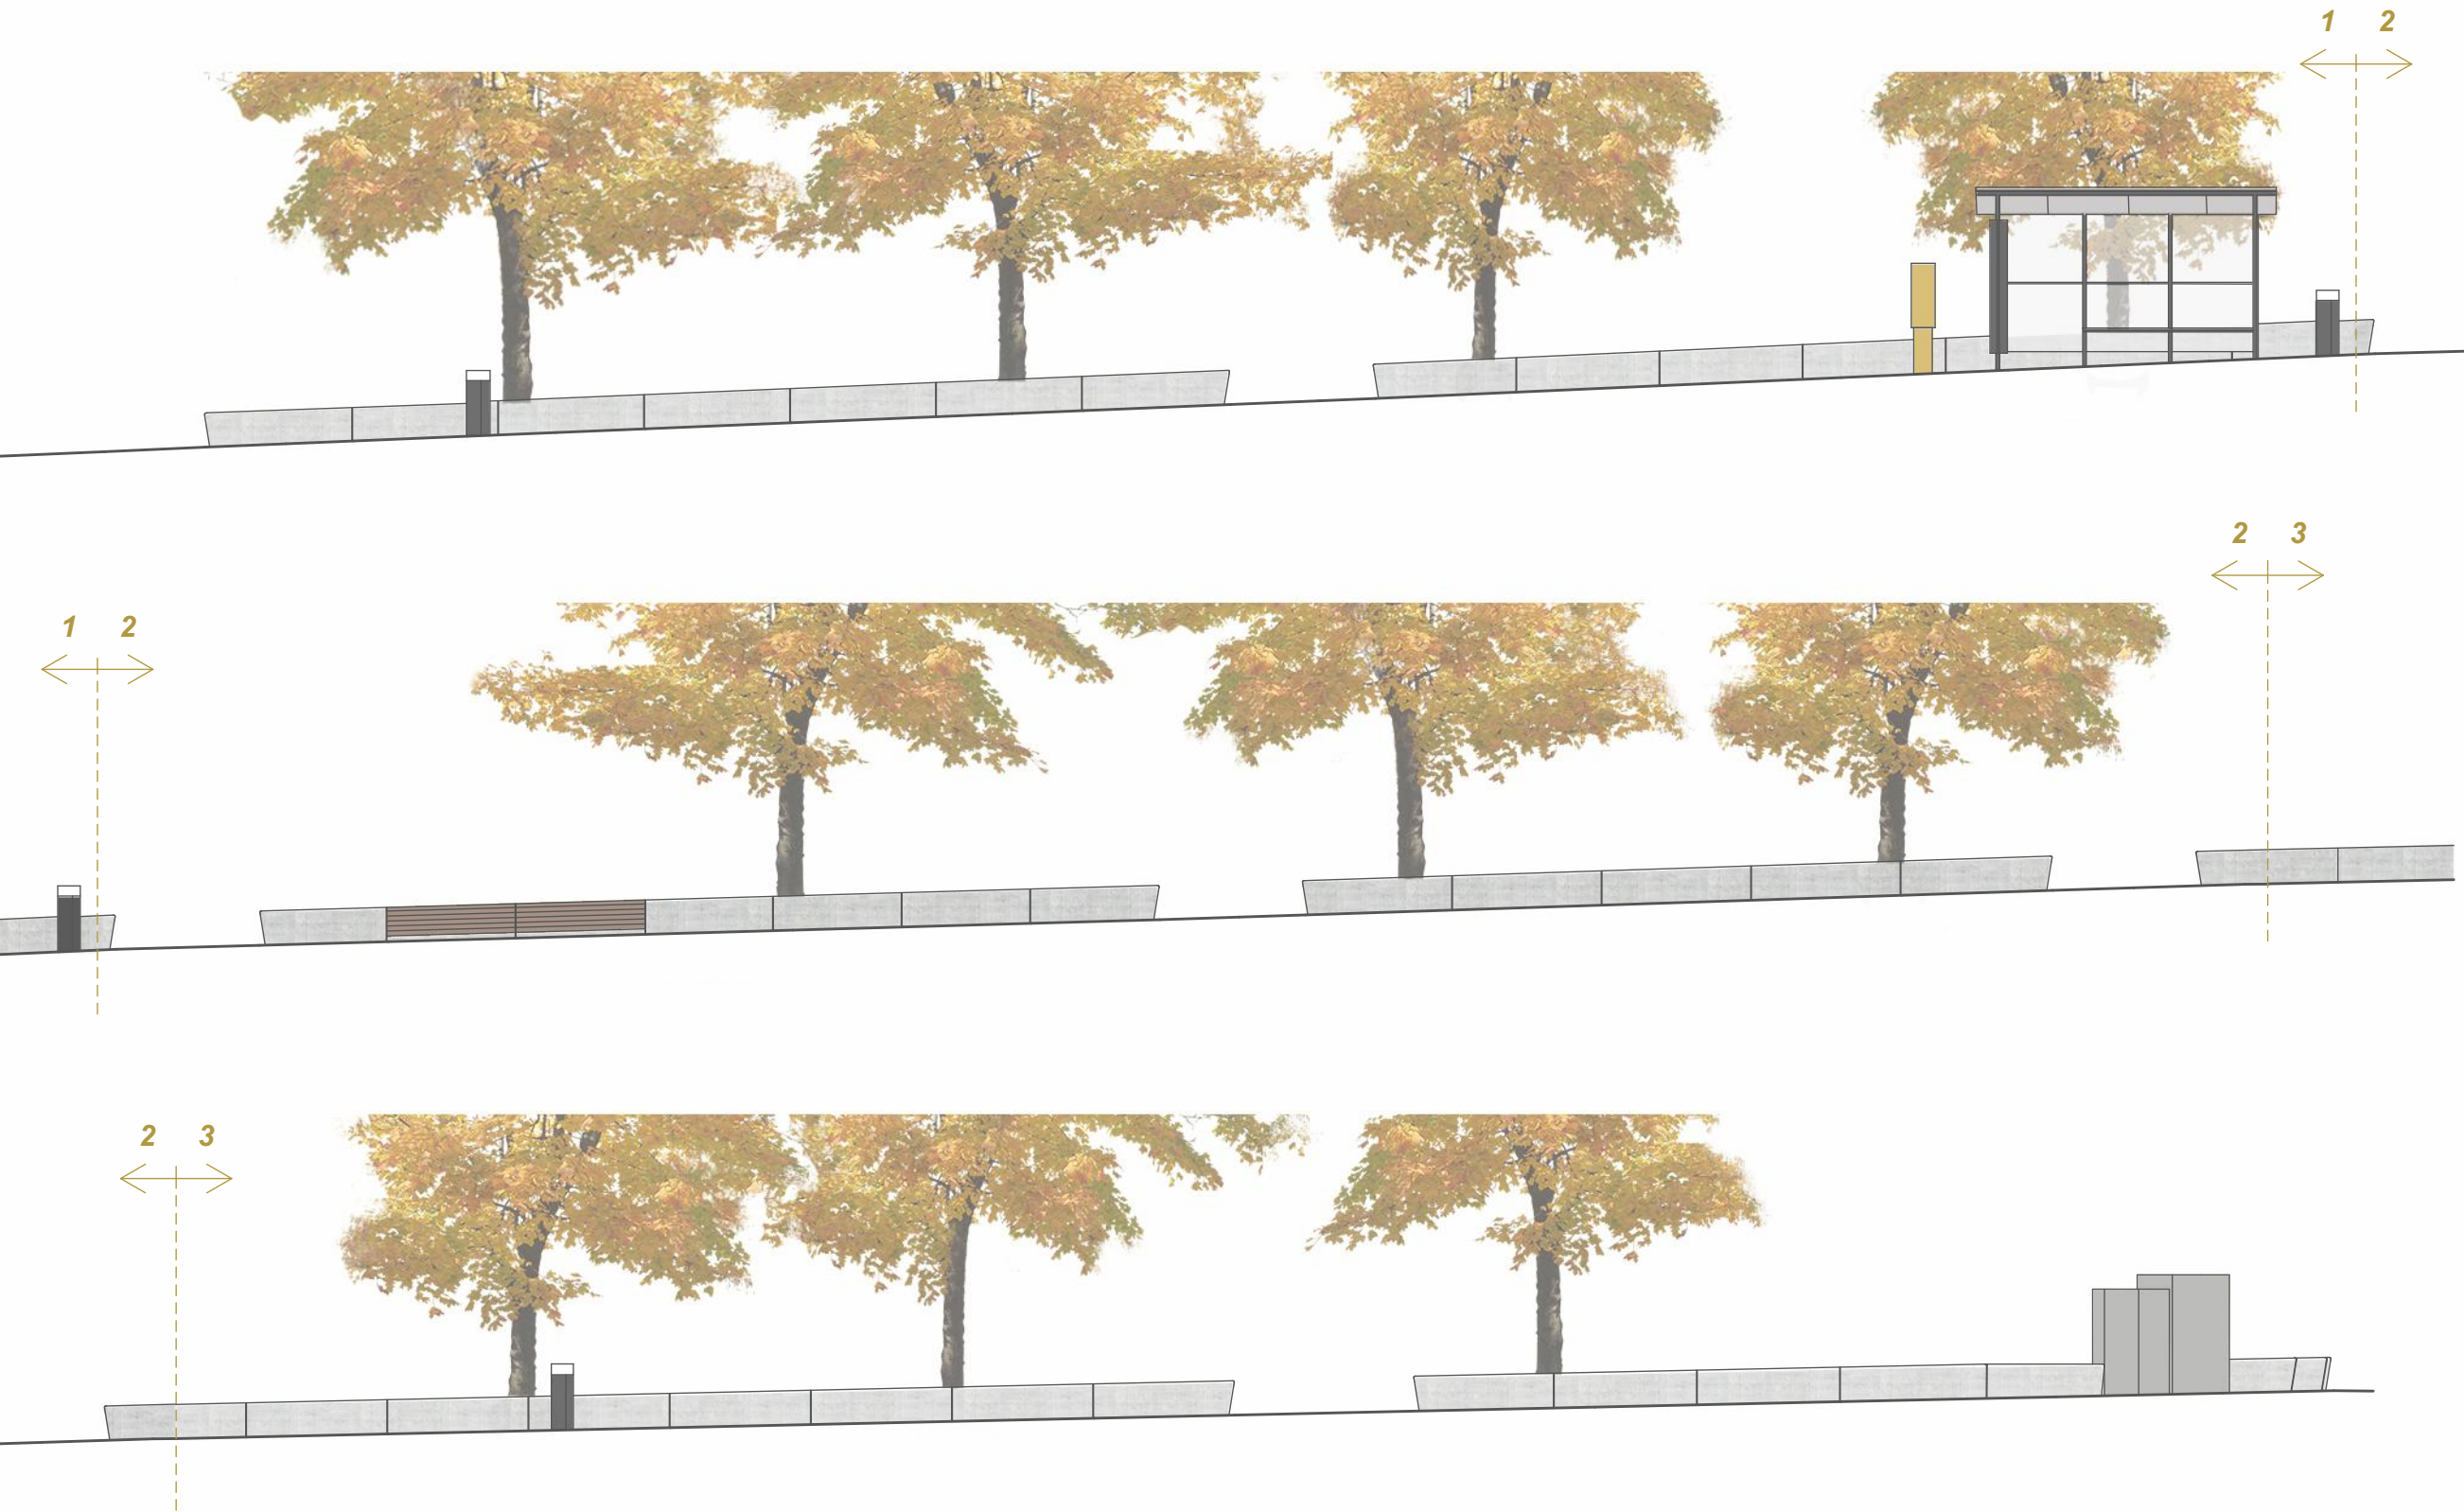



SCHÉMA ŘEZŮ

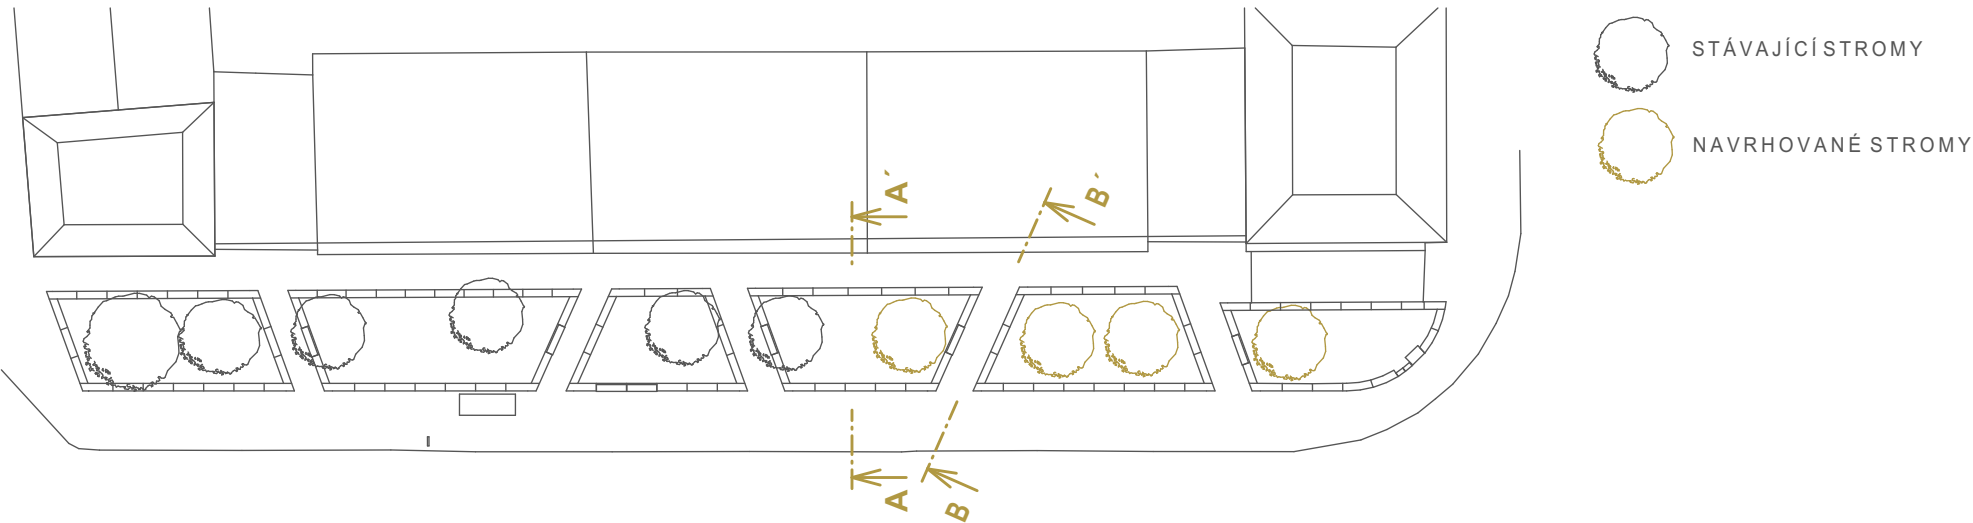

ŘEZ A-A' 1:50

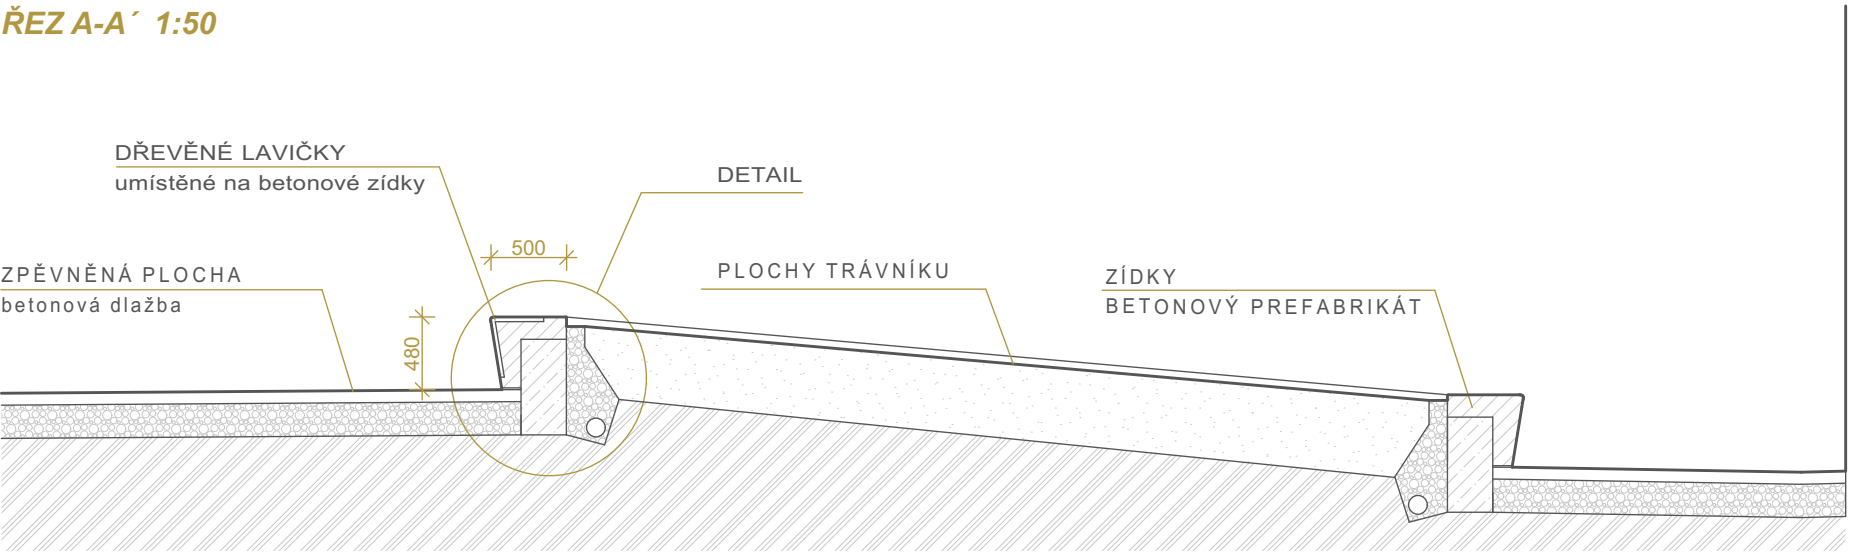

ŘEZ B-B' 1:50

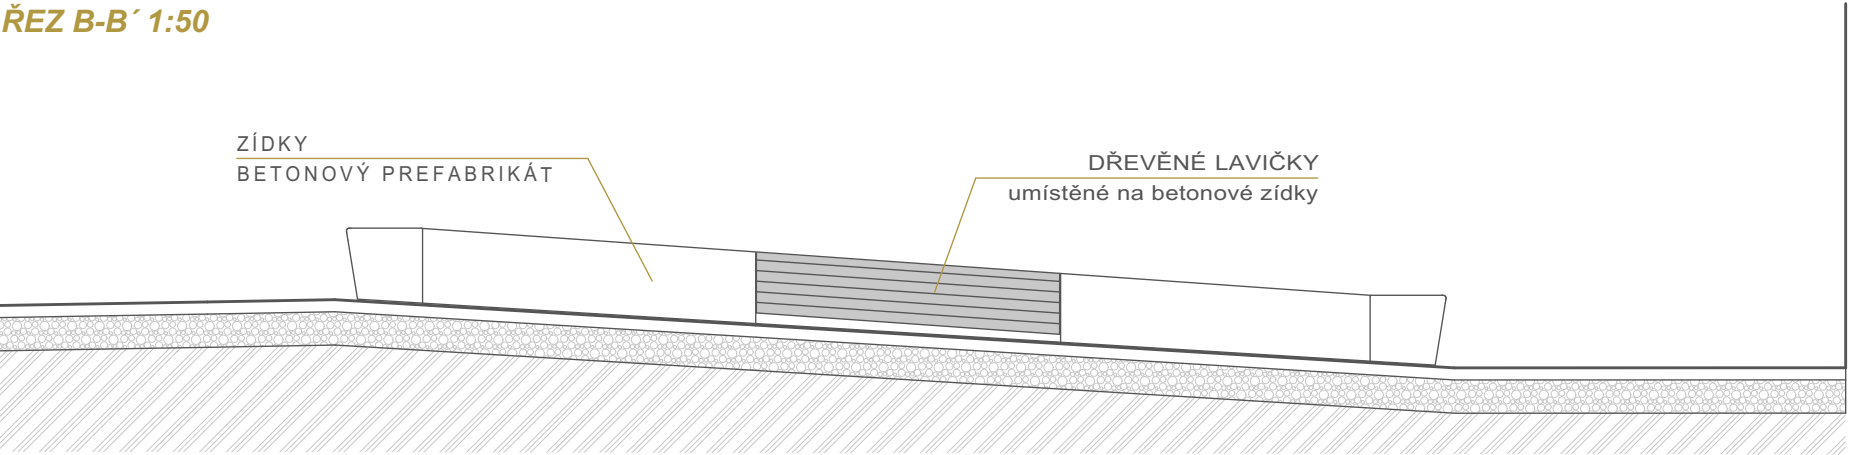

DETAIL 1:20

