


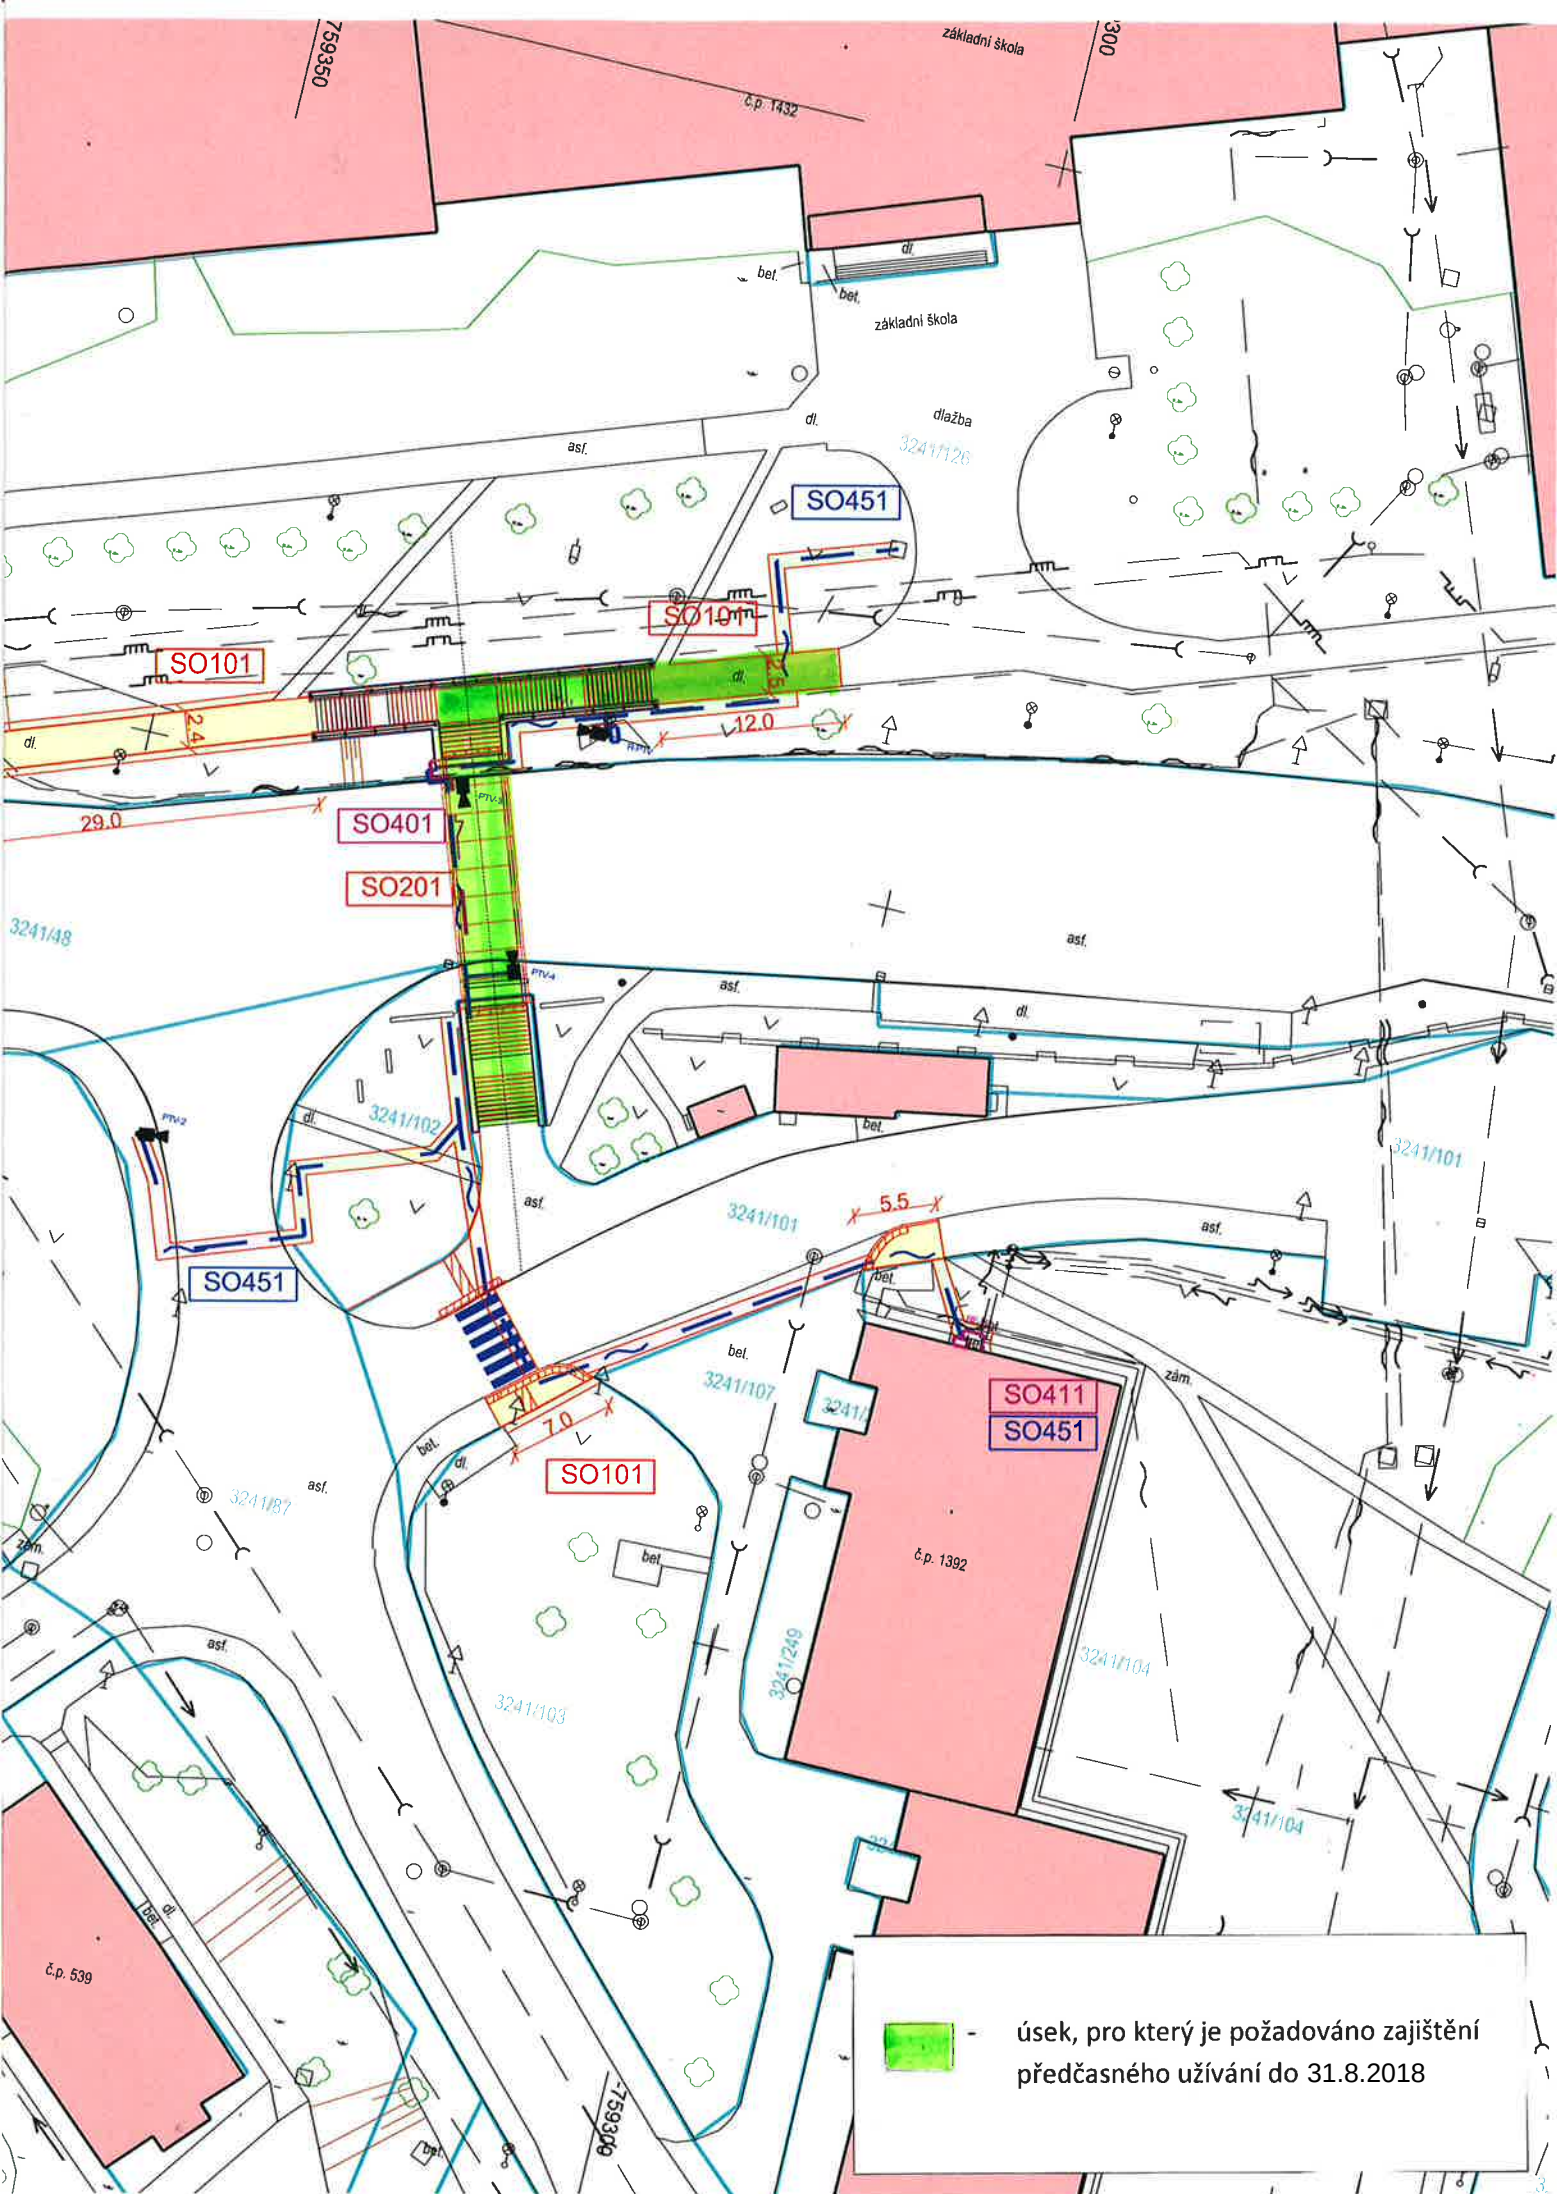

úsek, pro který je požadováno zajištění předčasného užívání do 31.8.2018