


Garážový rozvaděč - Rozvržení

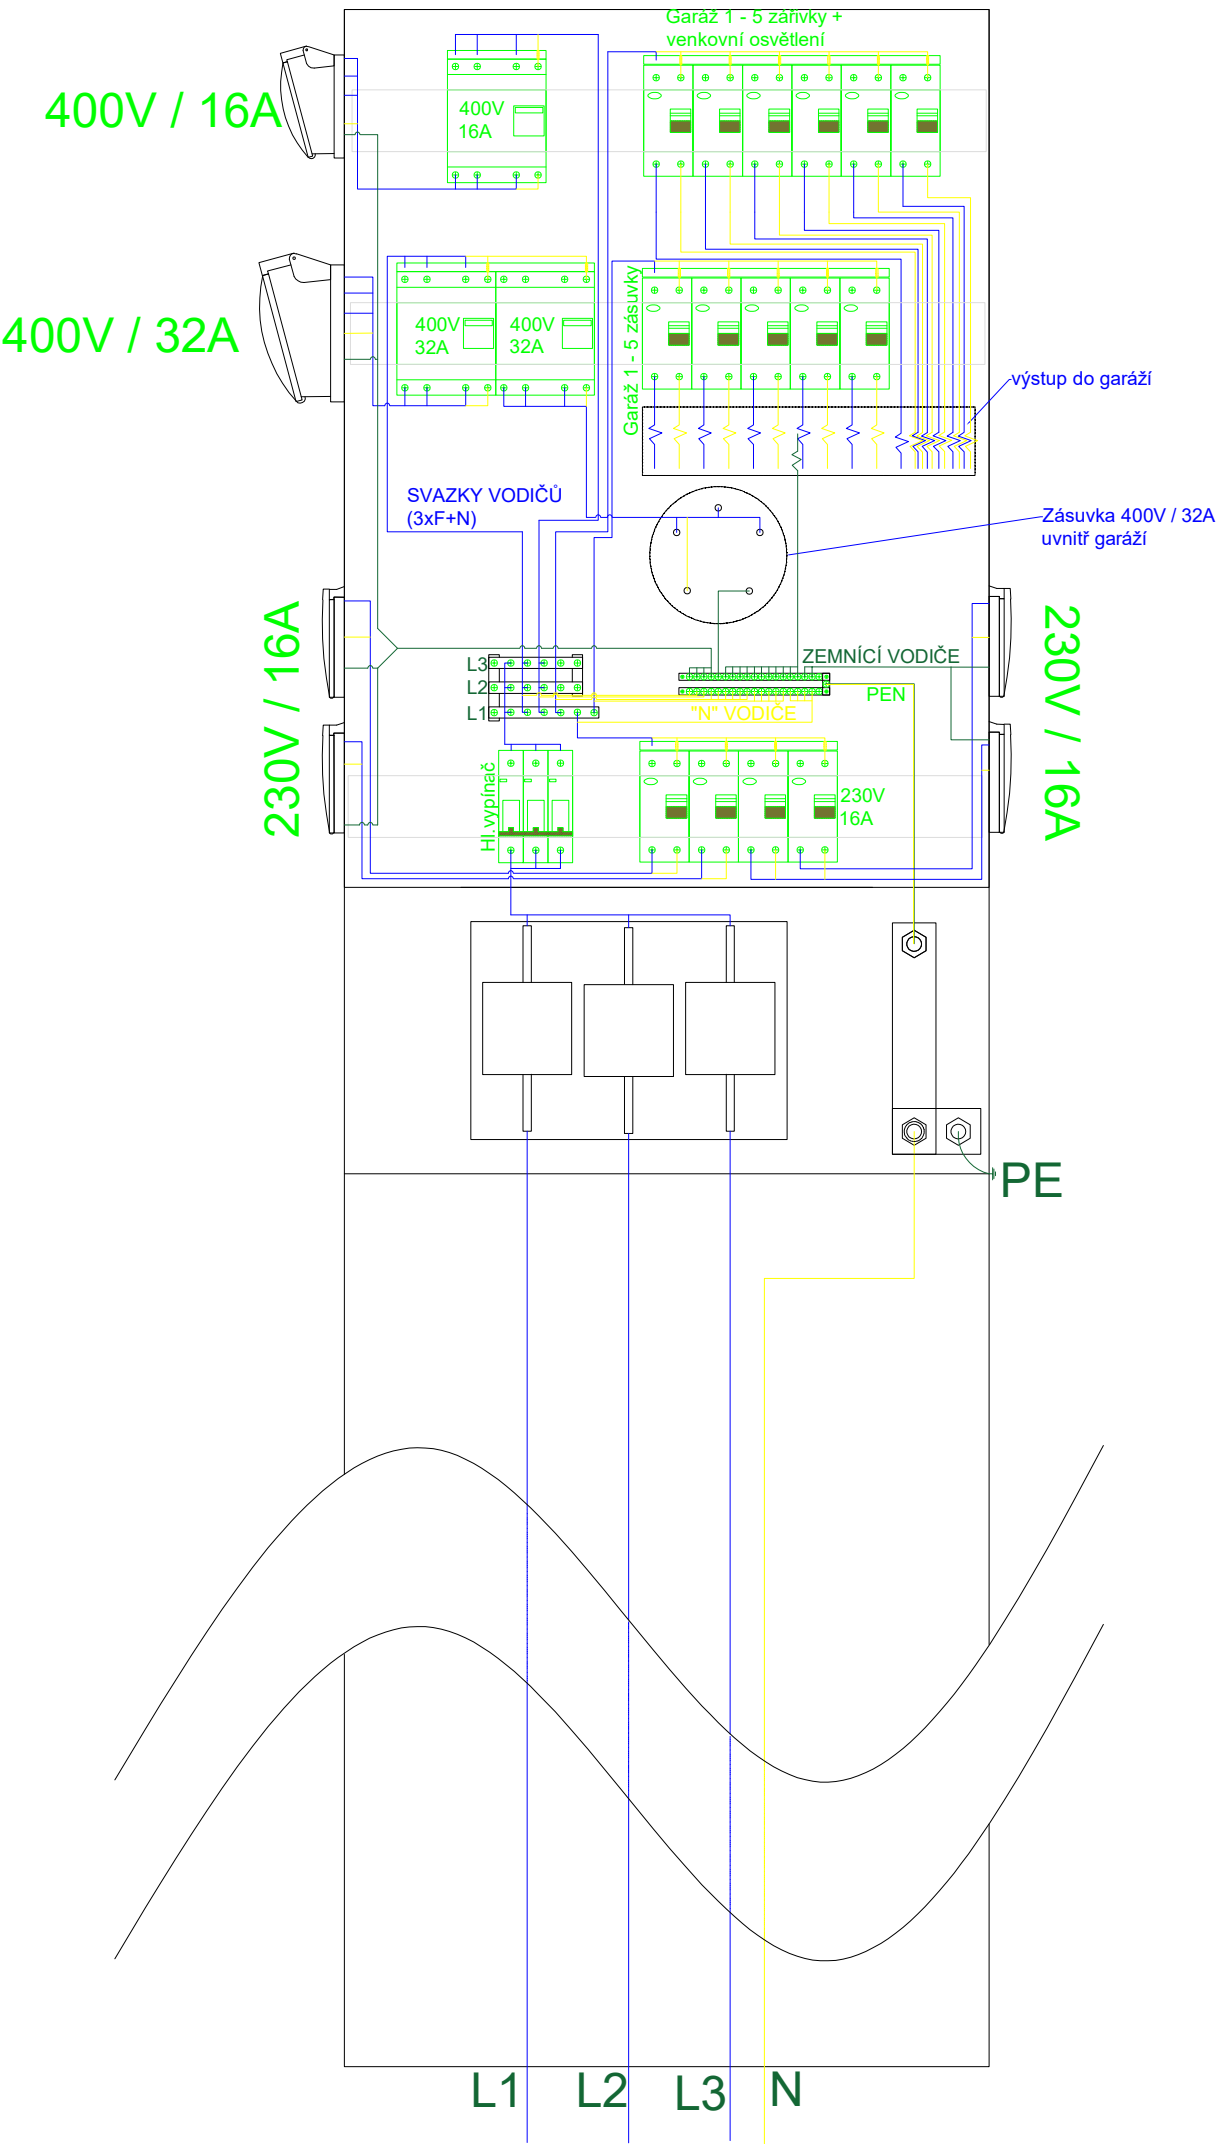

Kreslil: Vladimír Švajgl		Projektant: Vladimír Švajgl		Zpracovatel / Conceived by :  Za Vělkovou 465/69, Ústí nad Labem 400 01	
Zodpovědný projektant: Milan Trávníček		Investor: Magistrát města Ústí nad Labem		zakázkové číslo: P17038	
Místo stavby: letní kino Ústí nad Labem		Kraj: Ústecký		č.výkresu: 11	
Název stavby: rekonstrukce letního kina - část elektro PD+IČ		datum: 05.07.2017		č.paré 1	
obsah výkresu: Rozvaděč "garáže"		měřítko: 1:925		stupeň dok. PDS	