


# Nové rozvaděče - Rozvržení

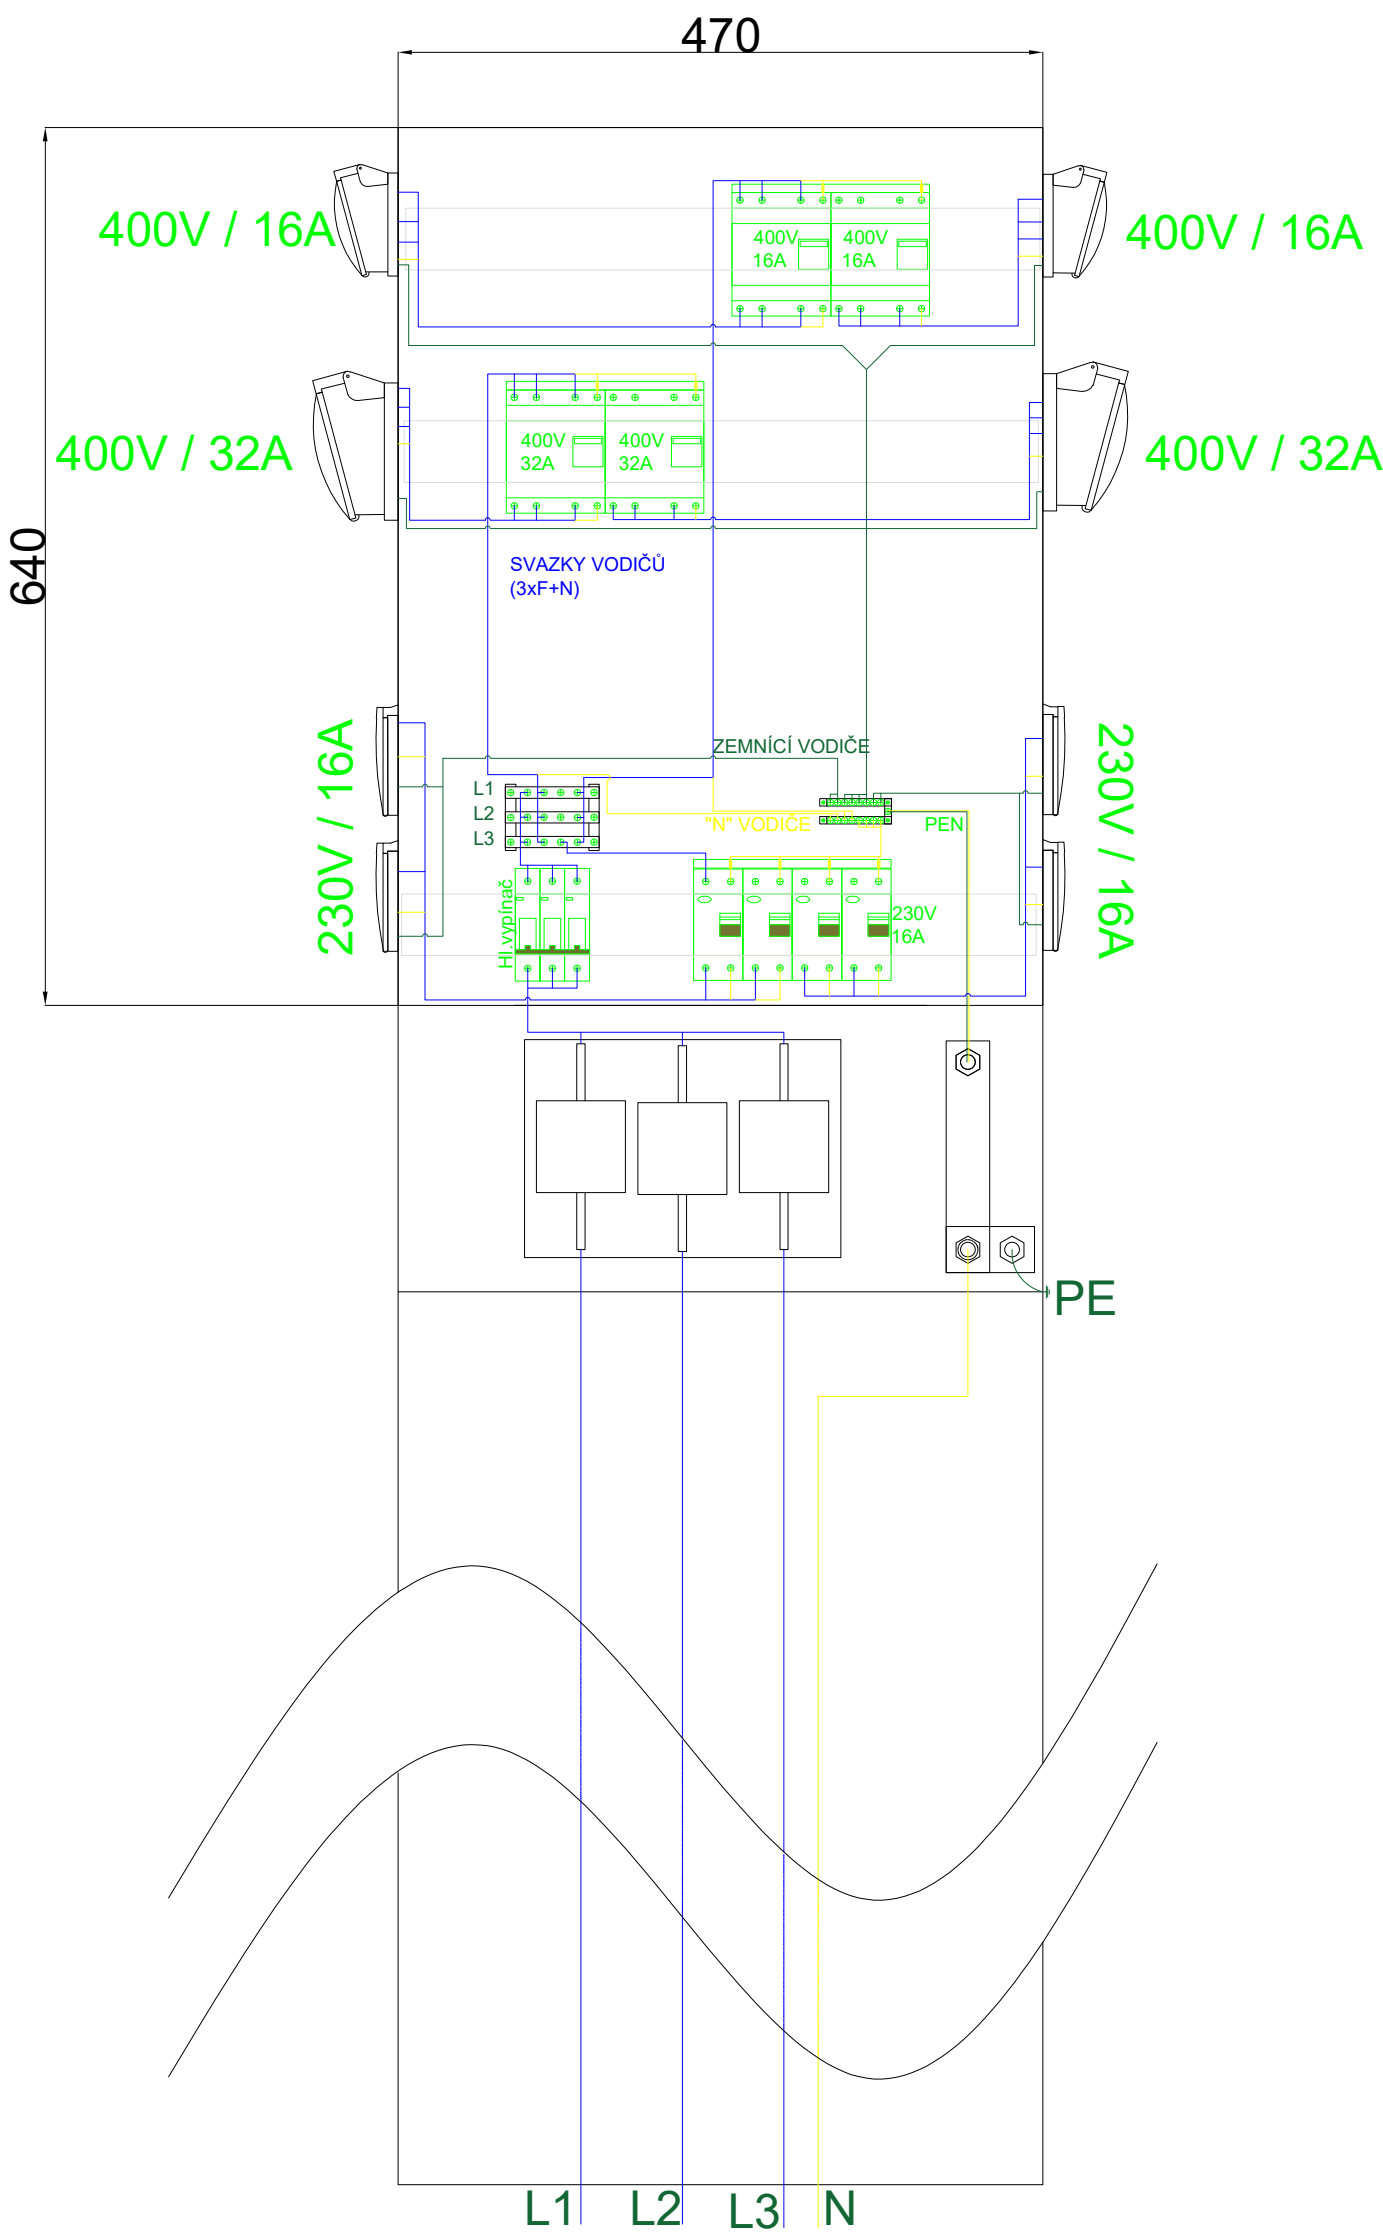

|                                                                 |  |                                             |  |   |  |
|-----------------------------------------------------------------|--|---------------------------------------------|--|---|--|
| Kreslil:<br>Vladimír Švajgl                                     |  | Projektant:<br>Vladimír Švajgl              |  | Zpracovatel / Conceived by :<br><br>Za Vělcovnou 465/69, Ústí nad Labem 400 01 |  |
| Zodpovědný projektant:<br>Milan Trávníček                       |  | Investor:<br>Magistrát města Ústí nad Labem |  | zakázkové číslo:<br>P17038   |  |
| Místo stavby:<br>letní kino Ústí nad Labem                      |  | Kraj:<br>Ústecký                            |  | č.výkresu:<br>13   |  |
| Název stavby:<br>rekonstrukce letního kina - část elektro PD+IČ |  | datum:<br>05.07.2017                        |  | č.paré<br>1   |  |
| obsah výkresu:<br>Rozvaděče nové                                |  | měřítko:<br>1:925                           |  | stupeň dok.<br>PDS   |  |