


Rozvaděče nové - Schéma

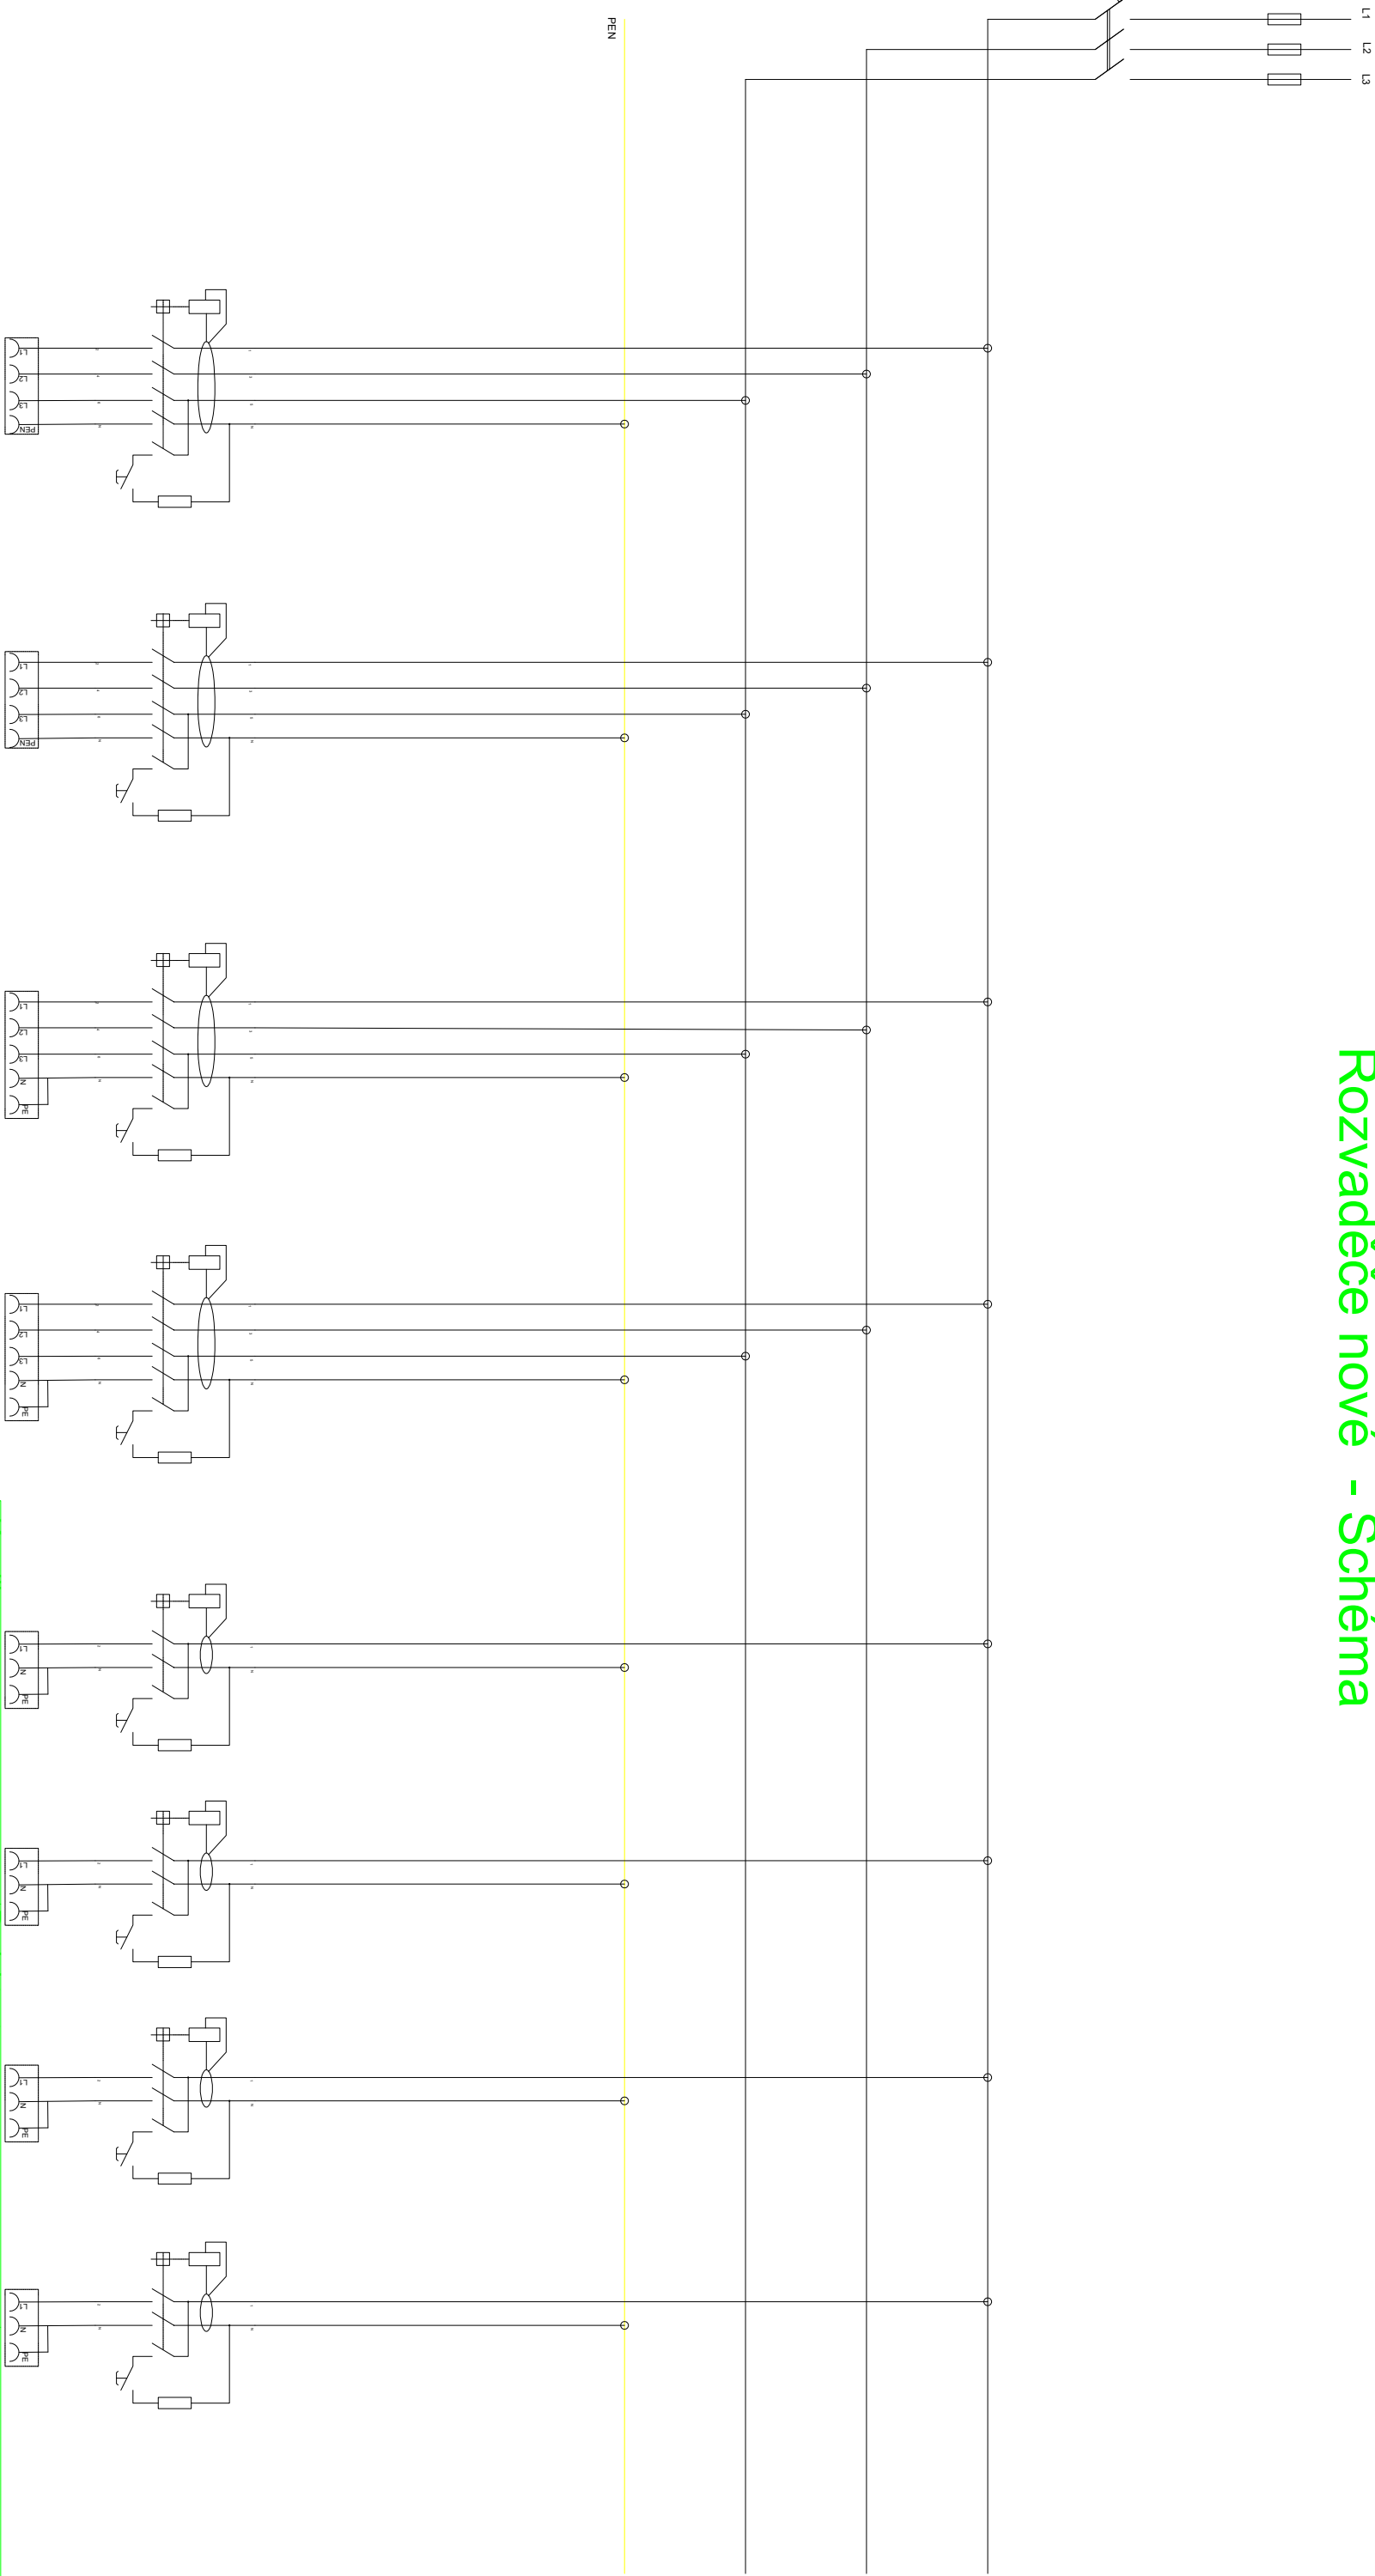

Kreslil:		Projektant:		Zpracoval / Created by:	
Vladimír Švajgl		Vladimír Švajgl			
Zodpovědný projektant:				Za Válcovou 465/69, Ústí nad Labem 400 01	
Milan Trávníček				zakázkové číslo:	
Investor:				P17038	
Magistrát města Ústí nad Labem		Kraj:		č. výkresu:	
Místo stavby:		Ústecký		14	
letní kino Ústí nad Labem				datum:	
Název stavby:				05.07.2017	
rekonstrukce letního kina - část elektro PD+IČ				stůpeň dok.	
obsah výkresu:				měřítko:	
Schéma nových rozváděčů				1:925	
				PDS	