


1 2 3 4 5 6

A
B
C
D
E
F
G
H

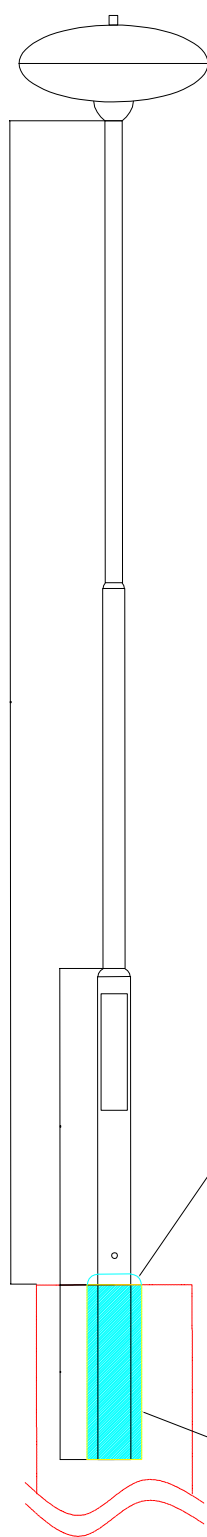

Betónová
pata lampy

Betónová
výztuha

Kreslil: Vladimír Švajgl		Projektant: Vladimír Švajgl		Zpracovatel / Conceived by :  Za Vělcovnou 465/68, Ústí nad Labem 400 01	
Zodpovědný projektant: Milan Trávníček				zakázkové číslo: P17038	
Investor: Magistrát města Ústí nad Labem				č.výkresu: 5	
Místo stavby: letní kino Ústí nad Labem		Kraj: Ústecký		datum: 05.07.2017	
Název stavby: rekonstrukce letního kina - část elektro PD+IČ				č.paré 1	
obsah výkresu:		měřítko: 1:925		stupeň dok. PDS	
Položení lampy					

1 2 3 4 5 6