

1 2 3 4 5 6

A

B

C

D

E

F

G

H

A

B

C


D

E

F

G

H

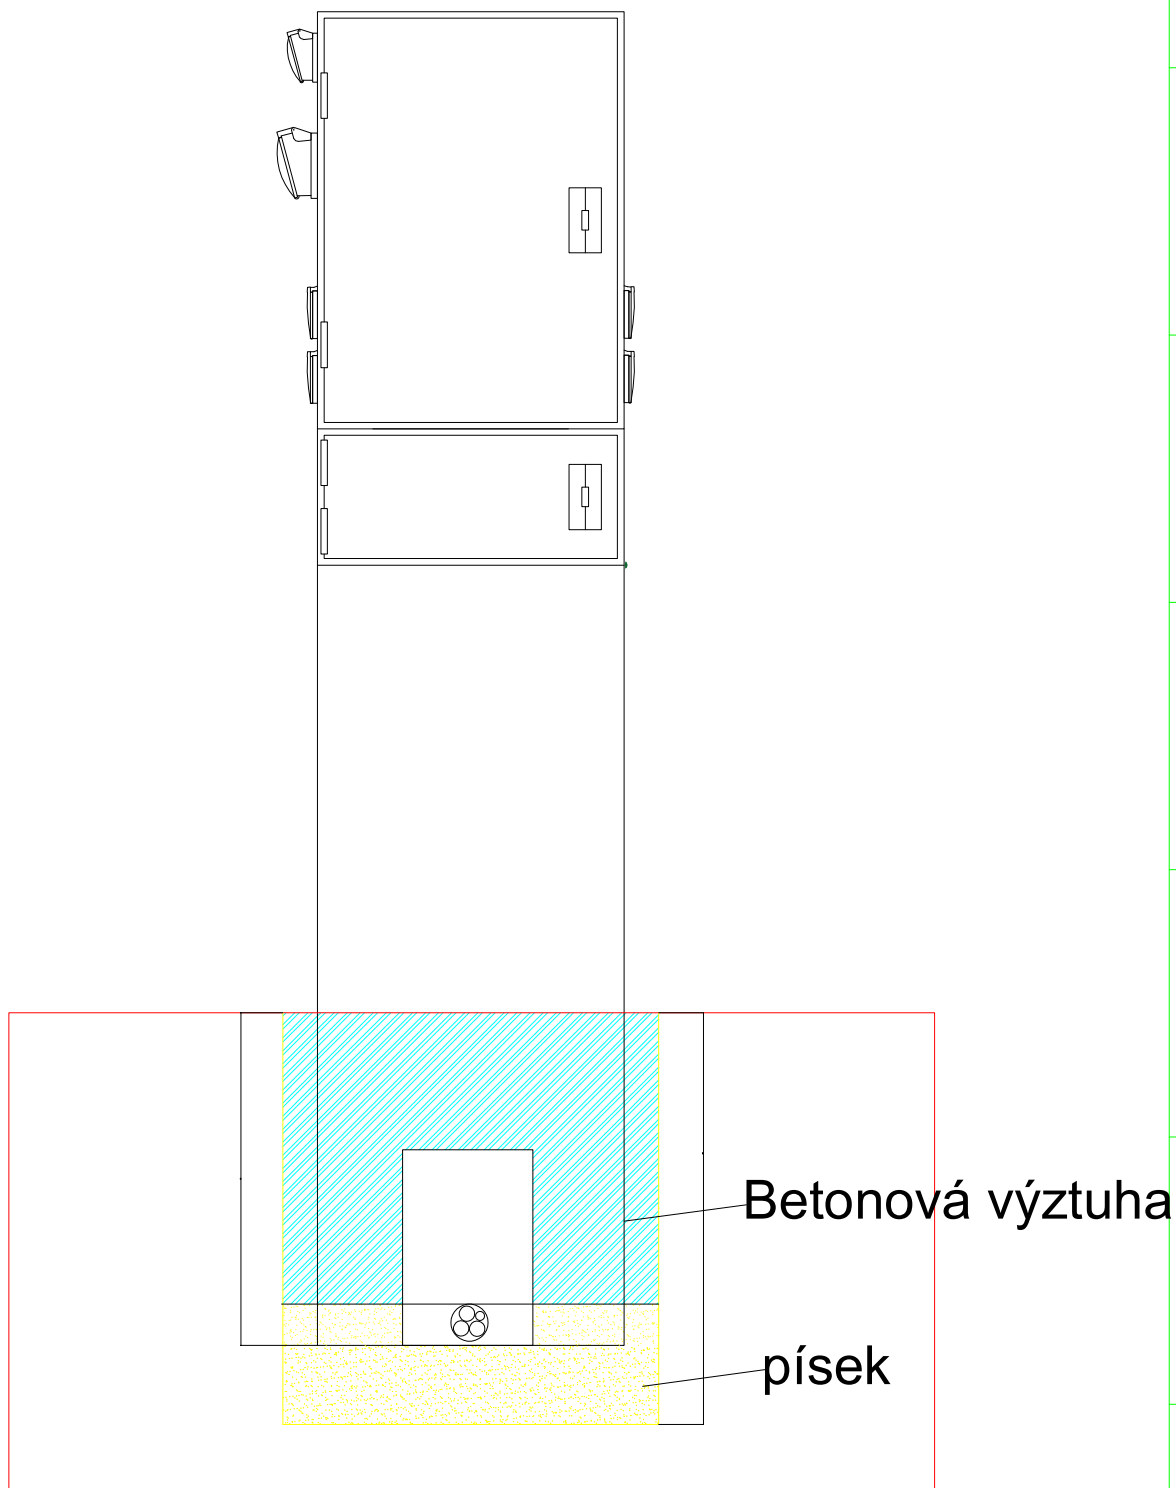

Kreslil: Vladimír Švajgl	Projektant: Vladimír Švajgl	Zpracovatel / Conceived by: ELTE
Zodpovědný projektant: Milan Trávníček		Za Vělcovou 465/68, Ústí nad Labem 400 01
Investor: Magistrát města Ústí nad Labem		zakázkové číslo: P17038
Místo stavby: letní kino Ústí nad Labem	Kraj: Ústecký	č.výkresu: 6
Název stavby: rekonstrukce letního kina - část elektro PD+IČ		datum: 05.07.2017
obsah výkresu: Uložení rozváděče	měřítko: 1:925	stupeň dok. PDS
		č.paré 1

1 2 3 4 5 6