



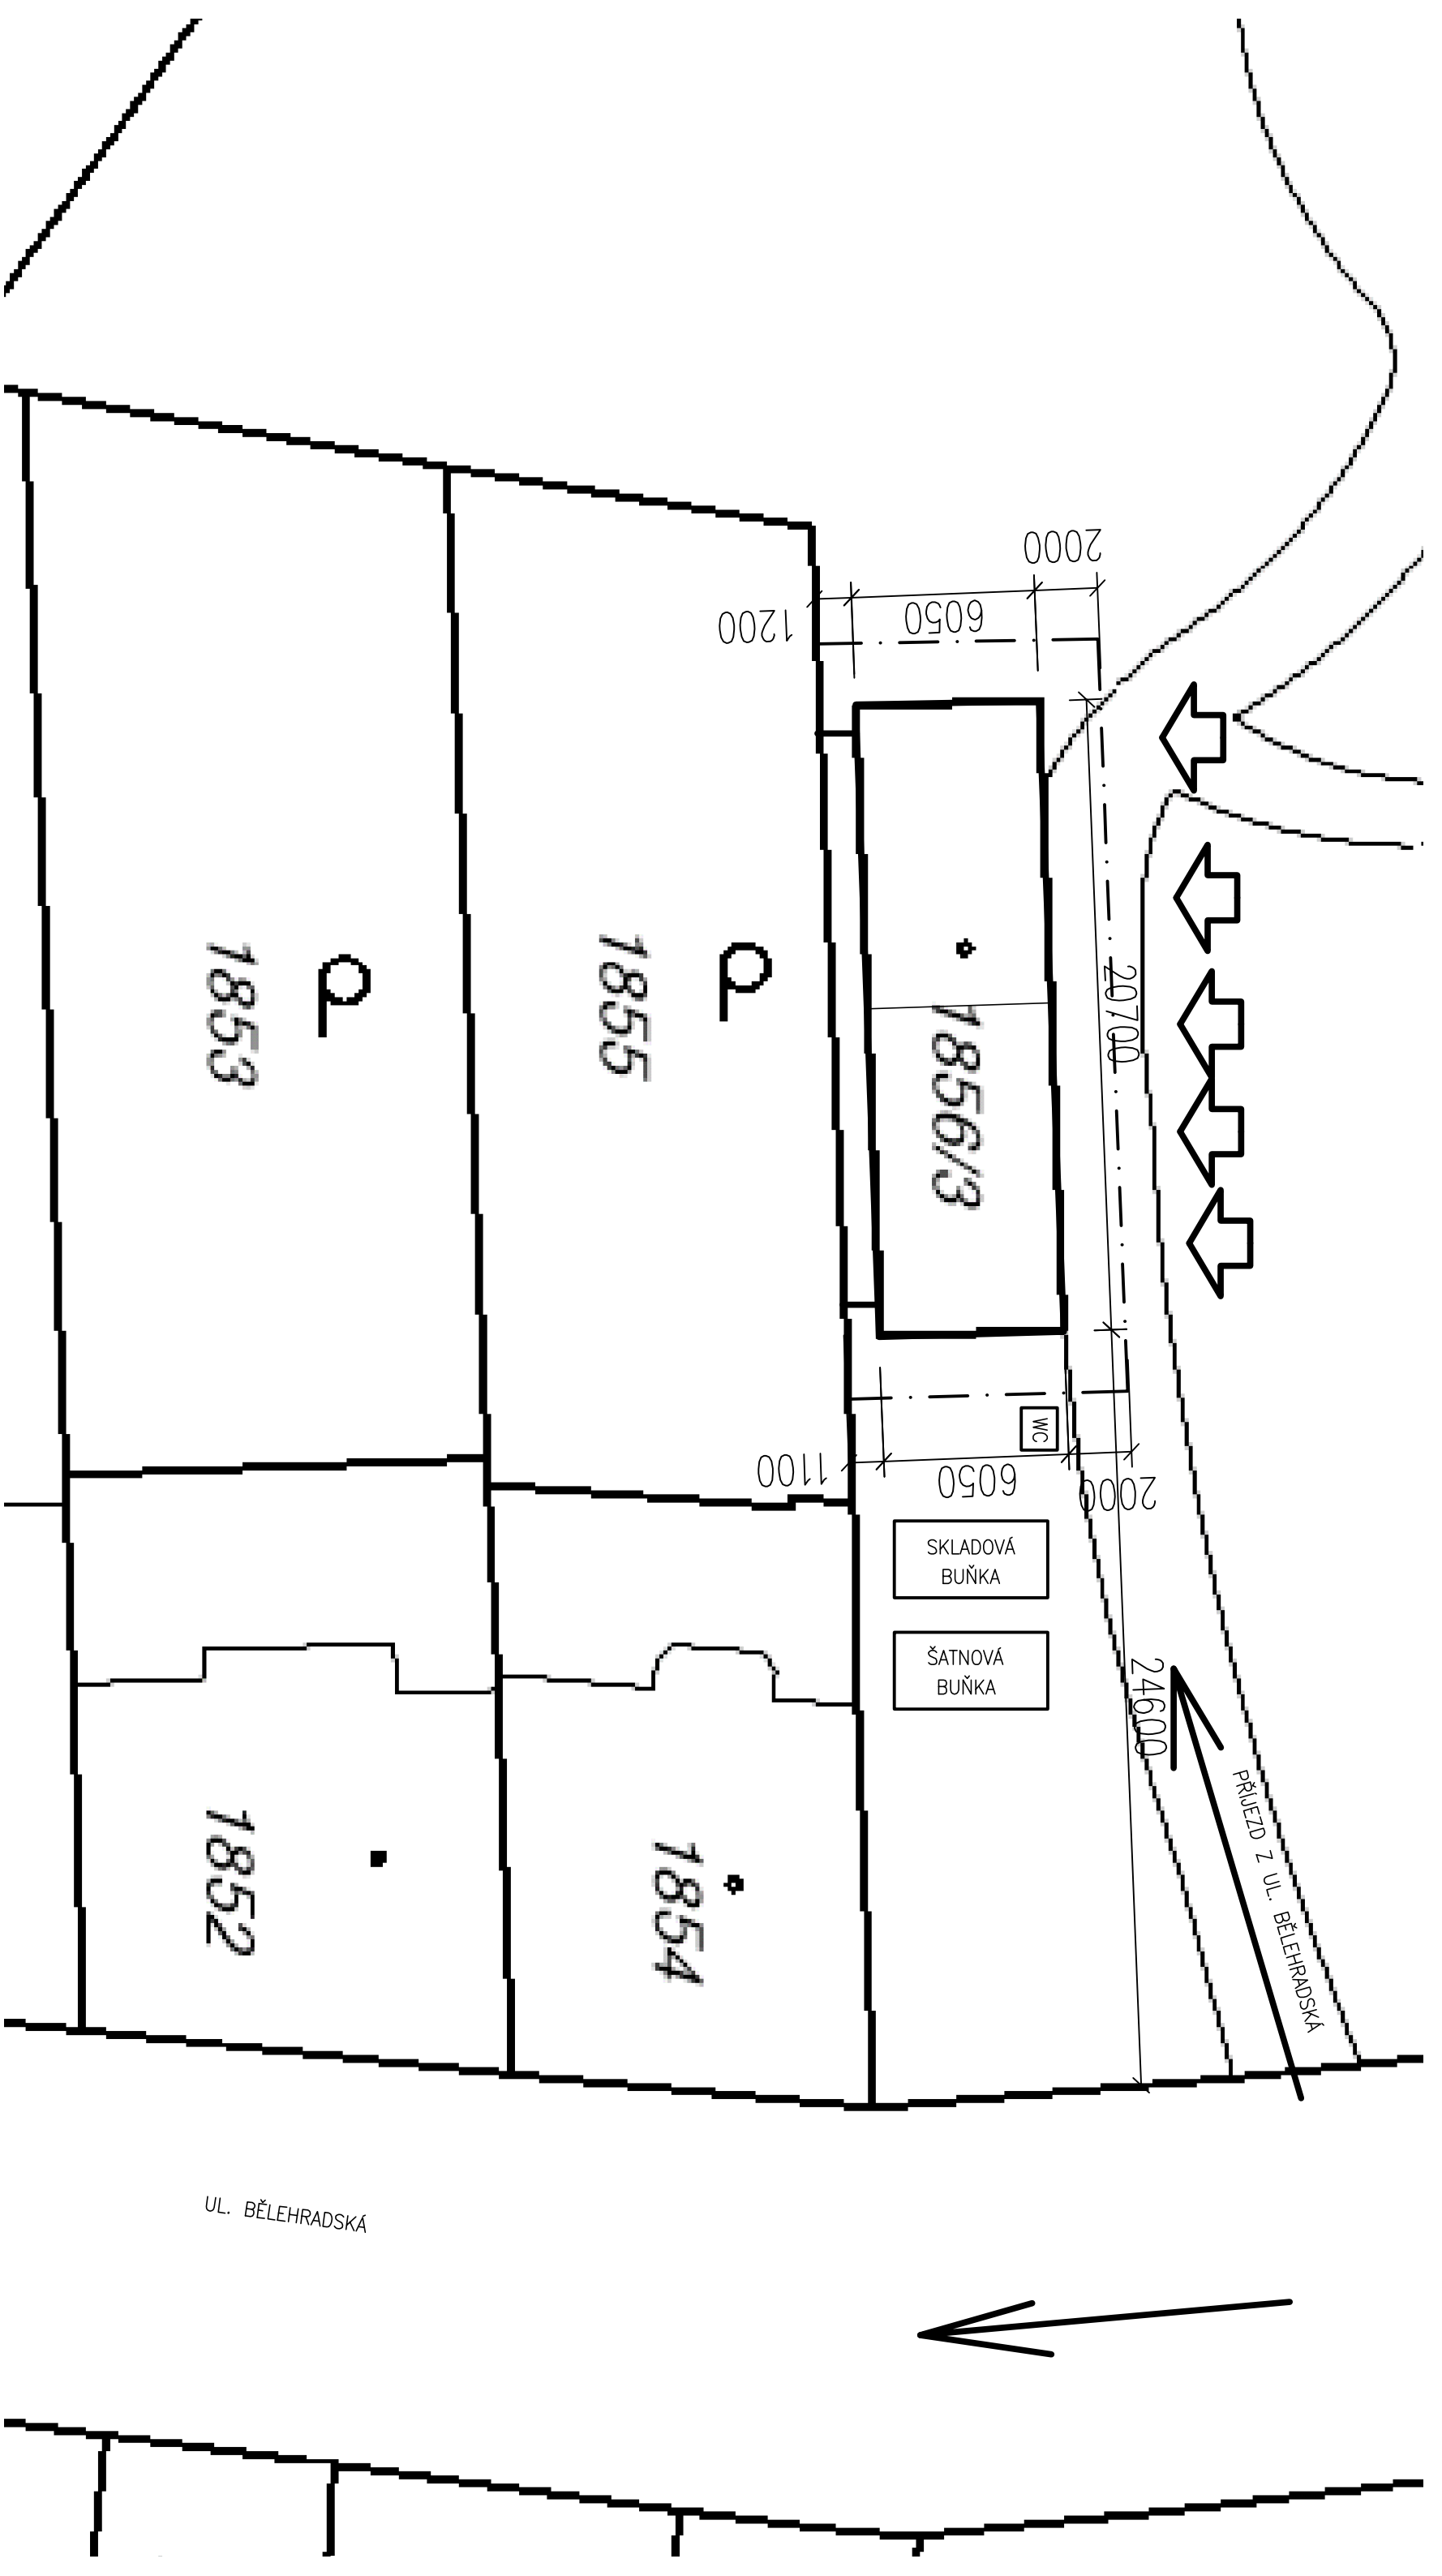

- POZN.:
- ROZMÍSTĚNÍ ZAŘÍZENÍ STAVENIŠTĚ BUDE UPŘESNĚNO PO DOHODĚ STAVEBNÍKA A ZHOTOVITELE PŘED ZAHÁJENÍM REALIZACE.
 - V PŘÍPADĚ UMÍSTĚNÍ ZAŘÍZENÍ STAVENIŠTĚ NA ZELENÉ PLOCHY BUDOU BUŇKY A MOBILNÍ WC ULOŽENY NA PODKLADOVÉ PRAŽCE, ZELENÁ PLOCHA BUDE PO DOKONČENÍ STAVBY UVEDENA DO PŮV. STAVU.
 - STAVENIŠTĚ BUDE OPLOCENO PRO ZAMEZENÍ PŘÍSTUPU NEPOVOLANÝM OSOBÁM. ROZSAH BUDE UPŘESNĚN PŘED REALIZACÍ V ZÁVISLOSTI NA ROZSAHU ZAŘÍZENÍ STAVENIŠTĚ A STAVEBNÍKEM ODSOUHLAŠENÉM UMÍSTĚNÍ ZAŘÍZENÍ STAVENIŠTĚ. KOLEM OPRAVOVANÉHO OBJEKTU BUDE OPLOCENÍM VYHRAZEN PRUH ŠÍŘE NEJMÉNĚ 2,0 m, RESP. AŽ K PLOTU SOUSEDNÍ PARCELY P.P.Č. 1855, PRO ZABRÁNĚNÍ VSTUPU CIZÍCH OSOB NA LEŽENÍ.

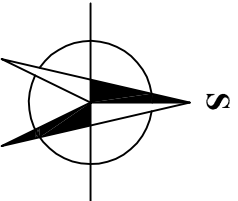

VEDOUcí PROJEKTU:		ZODPOVĚDNÝ PROJEKTANT:		VYPRACOVAL:		TERMOHOLDING OBCHODNÍ SPOLEČNOST PROJEKTOVÝ A VÝVOJOVÝ ÚTVAR Všebořická 239/9, 400 01 ÚSTÍ NAD LABEM
ING. RUDOLF BREJŠKA, DIS.		ING. TOMAŠ PAVELKA		ING. RUDOLF BREJŠKA, DIS.		
INVESTOR:		STATUTÁRNÍ MĚSTO ÚSTÍ NAD LABEM, Velká Hradební 2336/8, 400 01 Ústí n.L.				
STAVBA:		REKONSTRUKCE LETNÍHO KINA				
VÝKRES:		ÚSTÍ NAD LABEM				
SITUACE		SO-4: GARÁŽE U VJEZDU DO AREÁLU				ČÍSLO VÝKRESU: C.4
DATUM:		XI/2017				
FORMÁT:		2 x A4				
STUPEŇ:		DPS				
MĚŘÍTKO:		1:200				