

MAGISTRÁT MĚSTA ÚSTÍ NAD LABEM

VELKÁ HRADEBNÍ 2336/8
STAVEBNÍ ODBOR

PSČ 401 00
schránka 100

Č. SPISU: 178354/2018
Č. JEDNACÍ: MMUL/SO/S/206839/2018/VaL
VYŘIZUJE: Lenka Váňová
TELEFON: 475271750

V ÚSTÍ NAD LABEM
27.6.2018

ROZHODNUTÍ ÚZEMNÍ ROZHODNUTÍ

Výroková část:

Stavební odbor Magistrátu města Ústí nad Labem, jako stavební úřad příslušný podle § 13 odst. 1 písm. c) zákona č. 183/2006 Sb., o územním plánování a stavebním řádu (stavební zákon), ve znění pozdějších předpisů (dále jen "stavební zákon"), v územním řízení posoudil podle § 84 až 90 stavebního zákona žádost o vydání rozhodnutí o umístění stavby nebo zařízení (dále jen "rozhodnutí o umístění stavby"), kterou dne 4.5.2018 podalo

Statutární město Ústí nad Labem zastoupené Romanem Vlčkem, vedoucím oddělení údržby majetku odboru dopravy a majetku Magistrátu města Ústí nad Labem, IČO 00081531, Velká Hradební 2336/8, 400 01 Ústí nad Labem

(dále jen "žadatel"), a na základě tohoto posouzení:

- I. Vydává podle § 79 a 92 stavebního zákona a § 9 vyhlášky č. 503/2006 Sb., o podrobnější úpravě územního rozhodování, územního opatření a stavebního řádu**

rozhodnutí o umístění stavby

"Rozšíření veřejného osvětlení v ul. V Háji, Ústí n.L."

(dále jen "stavba") na pozemku parc. č. 1370/1 (ostatní plocha), parc. č. 1395/183 (ostatní plocha), parc. č. 1402 (ostatní plocha), parc. č. 1719/1 (ostatní plocha) v katastrálním území Krásné Březno.

Druh a účel umísťované stavby:

- Jedná se o rozšíření veřejného osvětlení v ulici V Háji, na které naváže nové veřejné osvětlení spodního úseku ulice U Zoologické zahrady. Na křižovatce těchto ulic bude připravena reserva k pozdějšímu propojení na veřejné osvětlení pro horní část ulice V Háji.
- Trasa nového VO je připojena z patice stávajícího stožáru UMO4658 na p.p.č. 1395/183 k.ú. Krásné Březno. Kabelový rozvod mezi stožáry je navržen kabelem CYKY 4Bx16. Kabel bude zatažen do ochranné roury d50/41 položené na dno výkopu. Křížení vjezdů na pozemky bude provedeno v obetonované chrániče HDPE d110. Základy stožárů budou betonové, kruhové nebo hranolovité 400 x 400 mm do hl. 0,9 m. Stožáry budou žárově zinkované, bezpaticové s elektrovýzbrojí. Výška stožáru nad zemí bude 5 m, v zemi 0,8 m. Svítidla budou typu ATOS s výbojkou 70W SON-T plus.
- Bude provedeno celkem 6 nových osvětlovacích míst a délka nové trasy vedení veřejného osvětlení bude 186 m.

Umístění stavby na pozemku:

- Stavba bude umístěna na pozemcích parc. č. 1370/1, 1395/183, 1402, 1719/1 v katastrálním území Krásné Březno.

Vymezení území dotčeného vlivy stavby.

- Stavba je v souladu s platným územním plánem města Ústí nad Labem. Stavbou budou ovlivněny jen výše uvedené pozemky, na kterých bude stavba provedena.

Stanoví podmínky pro umístění stavby:

1. Stavba bude umístěna v souladu s grafickou přílohou rozhodnutí, kterou vypracoval AZ Consult, spol. s r.o., Klíšská 12, 400 01 Ústí nad Labem a Ing. Vlastimil Brabec, Vilová ulička 554/13, 400 01 Ústí nad Labem, v 04/2018 a kterou ověřil Ing. Vlastimil Brabec, autorizovaný inženýr pro techniku prostředí staveb, specializace elektrotechnická zařízení, ČKAIT – 0400597, která obsahuje výkres současného stavu území v měřítku katastrální mapy se zakreslením stavebního pozemku, požadovaným umístěním stavby, s vyznačením vazeb a vlivů na okolí.

Stanoví podmínky pro provedení stavby:

1. Stavba bude provedena podle projektové dokumentace, kterou vypracoval AZ Consult, spol. s r.o., Klíšská 12, 400 01 Ústí nad Labem a Ing. Vlastimil Brabec, Vilová ulička 554/13, 400 01 Ústí nad Labem, v 04/2018 a kterou ověřil Ing. Vlastimil Brabec, autorizovaný inženýr pro techniku prostředí staveb, specializace elektrotechnická zařízení, ČKAIT – 0400597. Případné změny stavby před jejím dokončením nesmí být provedeny bez předchozího povolení stavebního úřadu.
2. Stavba bude prováděna dodavatelsky. Žadatel je povinen neprodleně po dokončení výběrového řízení oznámit stavebnímu úřadu zhotovitele stavby, včetně jeho oprávnění stavbu provádět.
3. Stavebník zajistí prostorové vytyčení stavby osobou k tomu oprávněnou.
4. Stavebník je povinen před zahájením výkopových prací zajistit vytyčení všech podzemních sítí v prostoru staveniště. V průběhu prací budou dodrženy podmínky dané pro práci v ochranném pásmu jednotlivých inženýrských sítí a platné právní předpisy a normy v ČR. Ke každé činnosti v ochranném pásmu inženýrských sítí budou přizváni jejich příslušní správci a vlastníci. Bude proveden zápis do stavebního deníku.
5. Žadatel musí dbát na to, aby na stavbu byly použity jen takové materiály, u kterých lze dokladovat, že splňují technické požadavky na výrobky dle zákona č. 22/1997 Sb., o technických požadavcích na výrobky a o změně a doplnění některých zákonů.
6. Ke všem stávajícím sousedním pozemkům a objektům při provádění stavby musí být zachován bezpečný přístup a příjezd. Případné omezení bude předem konzultováno s vlastníky nemovitostí dotčenými tímto omezením.
7. Stavební materiál a odpad nesmí být skladován na veřejném prostranství.
8. Případné škody způsobené stavbou dalším osobám, musí být uhrazeny žadatelem podle platných předpisů.
9. Pokud dojde během provádění prací ke znečištění okolí (např. odletující materiál), zajistí žadatel, nebo dodavatel stavby úklid takto zasaženého okolí ještě tentýž den.
10. Se stavebním odpadem bude naloženo v souladu se zákonem o odpadech č. 185/2001 Sb., v platném znění a vyhláškami s ním souvisejícími. Při činnostech, které způsobují znečišťování ovzduší (např. prášení), budou na stavbě minimalizovány negativní dopady na okolí.
11. Po dokončení stavby požádá stavebník o vydání kolaudačního souhlasu dle § 122 stavebního zákona. Pro vydání kolaudačního souhlasu stavebník opatří závazná stanoviska dotčených orgánů k užívání stavby, vyžadovaná zvláštními právními předpisy.

Účastníci řízení, na něž se vztahuje rozhodnutí správního orgánu:

Statutární město Ústí nad Labem zastoupené Romanem Vlčkem, vedoucím oddělení údržby majetku odboru dopravy a majetku Magistrátu města Ústí nad Labem, Velká Hradební 2336/8, 400 01 Ústí nad Labem

Odůvodnění:

Dne 4.5.2018 podal žadatel žádost o vydání rozhodnutí o umístění stavby. Uvedeným dnem bylo zahájeno územní řízení.

Opatřením ze dne 28.5.2018 stavební úřad oznámil zahájení územního řízení známým účastníkům řízení a dotčeným orgánům. Jelikož mu byly dobře známy poměry v území a žádost poskytovala dostatečný podklad pro posouzení záměru, upustil podle ustanovení § 87 odst. 1 stavebního zákona od ústního jednání a stanovil lhůtu 15 dnů od doručení tohoto oznámení, ve které mohou účastníci řízení uplatnit své námitky a dotčené orgány svá závazná stanoviska.

Stavební úřad v provedeném územním řízení přezkoumal předloženou žádost, projednal ji s účastníky řízení a dotčenými orgány a zjistil, že jejím uskutečněním nejsou ohroženy zájmy chráněné stavebním zákonem, předpisy vydanými k jeho provedení a zvláštními předpisy. Umístění stavby je v souladu se schválenou územně plánovací dokumentací a vyhovuje obecným požadavkům na výstavbu.

Stanoviska sdělili:

- ELTODO – OSVĚTLENÍ, s.r.o. - vyjádření zn. 125MK/5/2018 ze dne 3.5.2018
- ČEZ Distribuce, a.s. – sdělení o existenci energetického zařízení zn. 0100917999 ze dne 3.5.2018
- ČEZ Distribuce, a.s. – souhlas s umístěním stavby a s prováděním činností v ochranném pásmu elektrického zařízení zn. 1097412632 ze dne 16.3.2018
- Česká telekomunikační infrastruktura a.s. – vyjádření o existenci sítě elektronických komunikací č.j. 759233/17 ze dne 3.11.2017
- Česká telekomunikační infrastruktura a.s. – stanovisko zn. SOS-18VE 17-10833-0263 ze dne 3.1.2018
- SčVK, a.s. – vyjádření o existenci zařízení zn. SCVKZAD11103 ze dne 6.11.2017
- SčVK, a.s. – vyjádření k dokumentaci zn. O18610072325/UTPCUL/Kn ze dne 16.3.2018
- InfoTel, spol. s r.o. – vyjádření o existenci vedení veřejné komunikační sítě zn. A2837/2017 ze dne 3.11.2017
- Krajská hygienická stanice Ústeckého kraje – souhlasné závazné stanovisko č.j. KHSUL 12889/2018 ze dne 16.3.2018
- Městský obvod Ústí nad Labem – Neštětice – souhlasné stanovisko vlastníka pozemku p.č. 1395/183 k.ú. Krásné Březno zn. 3910/ON/OSÚOM/1365/2018/PačM ze dne 20.3.2018
- Magistrát města Ústí nad Labem, odbor životního prostředí – vyjádření č.j. MMUL/OŽP/OOS/150803/2018/JanH ze dne 26.3.2018
- Magistrát města Ústí nad Labem, odbor životního prostředí – souhlasné závazné stanovisko z hlediska odpadového hospodářství č.j. MMUL/OŽP/OOS/154366/2018/JanH ze dne 20.3.2018
- Krajské ředitelství policie Ústeckého kraje, Dopravní inspektorát Ústí nad Labem – stanovisko č.j. KRPU-56688/ČJ-2018-041006 ze dne 11.4.2018
- Magistrát města Ústí nad Labem, odbor dopravy a majetku – závazné stanovisko silničního správního úřadu č.j. MMUL/ODM/SÚ/155706/2018/ PoleL ze dne 27.3.2018
- Magistrát města Ústí nad Labem, odbor dopravy a majetku, oddělení údržby majetku – souhlasné stanovisko vlastníka dopravní infrastruktury č. akce 2018-1029-00122 ze dne 15.3.2018
- Magistrát města Ústí nad Labem, odbor dopravy a majetku – rozhodnutí o povolení zvláštního užívání místní komunikace v ul. V Háji (p.p.č. 1719/1 k.ú. Krásné Březno) a ul. U Zoologické zahrady (p.p.č. 1402 a 1370/1 k.ú. Krásné Březno) č.j. MMUL/ODM/SÚ/157940/2018/ PoleL ze dne 27.3.2018

Ve stanovené lhůtě, ve které mohli dotčené orgány uplatnit závazná stanoviska a účastníci řízení své námitky, byly stavebnímu úřadu doručeny níže uvedená vyjádření a stanoviska:

- Krajská hygienická stanice Ústeckého kraje – stanovisko č.j. KHSUL 26016/2018 ze dne 4.6.2018
- Magistrát města Ústí nad Labem, odbor dopravy a majetku – souhlasné závazné stanovisko silničního správního úřadu č.j. MMUL/ODM/SÚ/199500/2018/PoleL ze dne 13.6.2018

Stavební úřad zajistil vzájemný soulad předložených závazných stanovisek dotčených orgánů vyžadovaných zvláštními předpisy a zahrnul je do podmínek rozhodnutí.

Stavební úřad rozhodl, jak je uvedeno ve výroku rozhodnutí, za použití ustanovení právních předpisů ve výroku uvedených.

Vypořádání s návrhy a námitkami účastníků:

- Účastníci územního řízení neuplatnili návrhy a námitky.

Vypořádání s vyjádřeními účastníků k podkladům rozhodnutí:

- Účastníci územního řízení se k podkladům rozhodnutí nevyjádřili.

V daném případě se jedná o stavbu dle ust. § 103 odst. 1 písm. e) bod 8 stavebního zákona, která nevyžaduje stavební povolení ani ohlášení stavebnímu úřadu.

Poučení účastníků:

Proti tomuto rozhodnutí se lze odvolat do 15 dnů ode dne jeho oznámení ke Krajskému úřadu Ústeckého kraje v Ústí nad Labem podáním u zdejšího správního orgánu.

Odvolání se podává s potřebným počtem stejnopisů tak, aby jeden stejnopis zůstal správnímu orgánu a aby každý účastník dostal jeden stejnopis. Nepodá-li účastník potřebný počet stejnopisů, vyhotoví je správní orgán na náklady účastníka. Odvoláním lze napadnout výrokovou část rozhodnutí, jednotlivý výrok nebo jeho vedlejší ustanovení. Odvolání jen proti odůvodnění rozhodnutí je nepřipustné.

Stavební úřad po dni nabytí právní moci územního rozhodnutí doručí žadateli stejnopis písemného vyhotovení územního rozhodnutí opatřený doložkou právní moci spolu s ověřenou grafickou přílohou.

Rozhodnutí má podle § 93 odst. 1 stavebního zákona platnost 2 roky. Podmínky rozhodnutí o umístění stavby platí po dobu trvání stavby či zařízení, nedošlo-li z povahy věci k jejich konzumaci.


[otisk úředního razítka]
Lenka Vánová
oprávněná úřední osoba



Poplatek:

Správní poplatek podle zákona č. 634/2004 Sb., o správních poplatcích se nevyměřuje.

Obdrží:

účastníci (dodejky)

Statutární město Ústí nad Labem zastoupené Romanem Vlčkem, vedoucím oddělení údržby majetku odboru dopravy a majetku Magistrátu města Ústí nad Labem, IDDS: vt8bhx2

sídlo: Velká Hradební č.p. 2336/8, Ústí nad Labem-centrum, 400 01 Ústí nad Labem 1

Statutární město Ústí nad Labem zastoupené vedoucí odboru investic a územního plánování Magistrátu města Ústí nad Labem Ing. Evou Šartnerovou, Velká Hradební č.p. 2336/8, 401 00 Ústí nad Labem
MmÚ/ODM

Městský obvod ÚL - Neštětice, IDDS: 3qxbasv

sídlo: U Radnice č.p. 229, 403 31 Ústí nad Labem

ČEZ Distribuce, a. s., IDDS: v95uqfy

sídlo: Teplická č.p. 874/8, Děčín IV-Podmokly, 405 02 Děčín 2

Česká telekomunikační infrastruktura a.s., IDDS: qa7425t

sídlo: Olšanská č.p. 2681/6, 130 00 Praha 3-Žižkov

SčVK, a.s., IDDS: f7rf9ns

sídlo: Přítkovská č.p. 1689, 415 50 Teplice

InfoTel, spol. s r.o., IDDS: t4wbzpv

sídlo: Novolišeňská č.p. 2678/18, Líšeň, 628 00 Brno 28

ELTODO OSVĚTLENÍ, s.r.o., Středisko Ústí nad Labem, IDDS: k3h3xq2

sídlo: Novodvorská č.p. 1010/14, Praha 4-Lhotka, 142 00 Praha 411

Antonín Vokřál, SNP č.p. 2396/7, Ústí nad Labem-centrum, 400 11 Ústí nad Labem 11

Kateřina Vokřálová, SNP č.p. 2396/7, Ústí nad Labem-centrum, 400 11 Ústí nad Labem 11

Petr Holopírek, Jizerská č.p. 2947/65, Severní Terasa, 400 11 Ústí nad Labem 11

Marie Holopírková, Jizerská č.p. 2947/65, Severní Terasa, 400 11 Ústí nad Labem 11

Daniela Ullmannová, Hoření č.p. 2423/3, Ústí nad Labem-centrum, 400 11 Ústí nad Labem 11

Ing. Bruno Panenka, SNP č.p. 2360/49, Ústí nad Labem-centrum, 400 11 Ústí nad Labem 11

Margot Panenková, SNP č.p. 2360/49, Ústí nad Labem-centrum, 400 11 Ústí nad Labem 11

Petr Červinka, V Háji č.p. 446/4, Krásné Březno, 400 07 Ústí nad Labem 7

Dana Červinková, V Háji č.p. 446/4, Krásné Březno, 400 07 Ústí nad Labem 7

Karel Frič, V Háji č.p. 799/4a, Krásné Březno, 400 07 Ústí nad Labem 7

Mgr. Zdeňka Fričová, V Háji č.p. 799/4a, Krásné Březno, 400 07 Ústí nad Labem 7

Jaroslav Stumpf, Zvonková č.p. 2780/4, Severní Terasa, 400 11 Ústí nad Labem 11

Marie Stumpfová, Zvonková č.p. 2780/4, Severní Terasa, 400 11 Ústí nad Labem 11

Tomáš Růžicka, V Háji č.p. 485/3, Krásné Březno, 400 07 Ústí nad Labem 7

Mgr. Barbora Kinclová, Ježkova č.p. 3220/2, Severní Terasa, 400 11 Ústí nad Labem 11

Vladimír Svoboda, V Háji č.p. 564/8, Krásné Březno, 400 07 Ústí nad Labem 7

Miloslava Svobodová, V Háji č.p. 564/8, Krásné Březno, 400 07 Ústí nad Labem 7

Ing. Miroslav Harciník, Kruhová č.p. 233/15, Vaňov, 400 01 Ústí nad Labem 1

Jana Harciníková, Kruhová č.p. 233/15, Vaňov, 400 01 Ústí nad Labem 1

Milan Sotona, U Zoologické zahrady č.p. 859/20, Krásné Březno, 400 07 Ústí nad Labem 7


Jana Sotonová, U Zoologické zahrady č.p. 859/20, Krásné Březno, 400 07 Ústí nad Labem 7

dotčené správní úřady

Krajská hygienická stanice Ústeckého kraje, IDDS: 8p3ai7n

sídlo: Moskevská 15, 400 01 Ústí nad Labem 1

MmÚ/OŽP

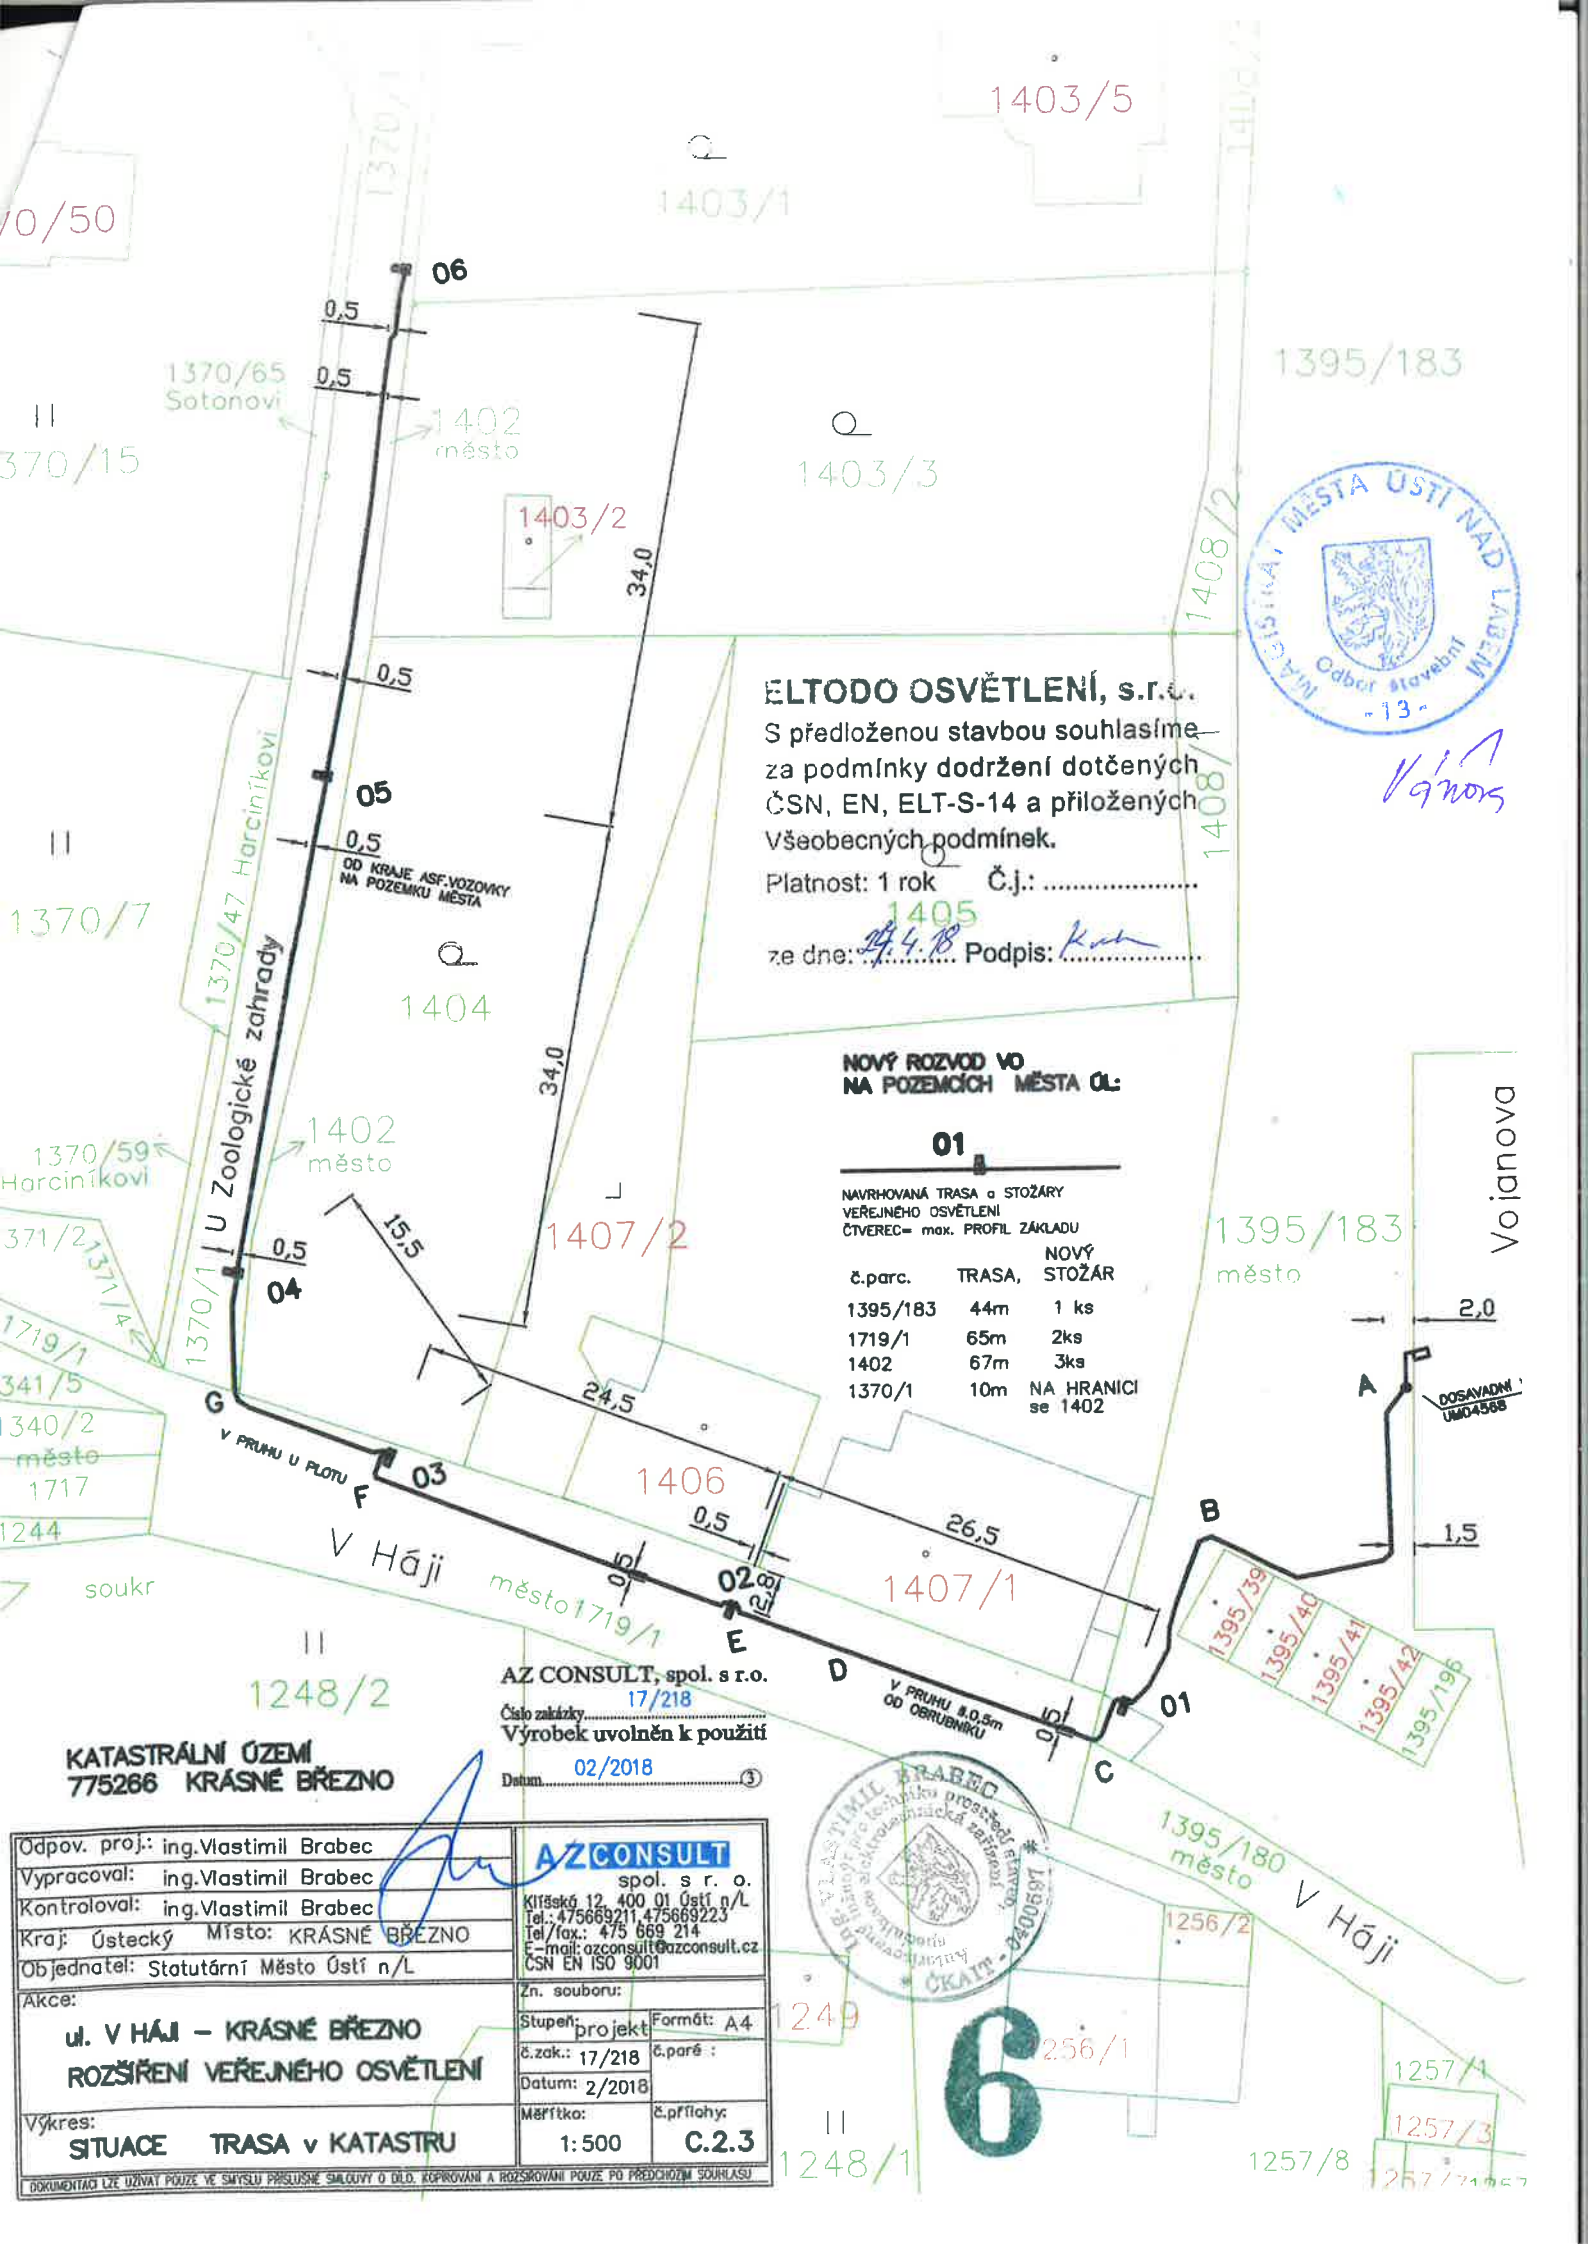

1403/5

1403/1

1395/183

1403/3



Váňas

ELTODO OSVĚTLENÍ, s.r.o.

S předloženou stavbou souhlasíme
za podmínky dodržení dotčených
ČSN, EN, ELT-S-14 a příložených
Všeobecných podmínek.

Platnost: 1 rok Č.j.:

ze dne: 24.4.18 Podpis: *Kub*

NOVÝ ROZVOD VO NA POZEMCÍCH MĚSTA ÚL:

01
NAVRHOVANÁ TRASA a STOŽÁRY
VEŘEJNÉHO OSVĚTLENÍ
ČTVEREC= max. PROFIL ZÁKLADU

č.parc.	TRASA,	NOVÝ STOŽÁR
1395/183	44m	1 ks
1719/1	65m	2ks
1402	67m	3ks
1370/1	10m	NA HRANICI se 1402

AZ CONSULT, spol. s r.o.

Číslo zakázky: 17/218

Výrobek uvolněn k použití

Datum: 02/2018

KATASTRÁLNÍ ÚZEMÍ
775266 KRÁSNÉ BŘEZNO

Odpov. proj.: ing.Vlastimil Brabec	AZCONSULT spol. s r. o. Klíšská 12, 400 01 Ústí n/L tel.: 475669211, 475669223 tel/fax.: 475 669 214 E-mail: azconsult@azconsult.cz ČSN EN ISO 9001
Vypracoval: ing.Vlastimil Brabec	
Kontroloval: ing.Vlastimil Brabec	
Kraj: Ústecký Místo: KRÁSNÉ BŘEZNO	
Objednatel: Statutární Město Ústí n/L	Zn. souboru:
Akce:	Stupeň: projekt Formát: A4
ul. V HÁJI - KRÁSNÉ BŘEZNO	č.zak.: 17/218 č.paré:
ROZŠÍŘENÍ VEŘEJNÉHO OSVĚTLENÍ	Datum: 2/2018
Výkres:	Měřítko: č.přílohy:
SITUACE TRASA v KATASTRU	1:500 C.2.3



6