



SITUACE

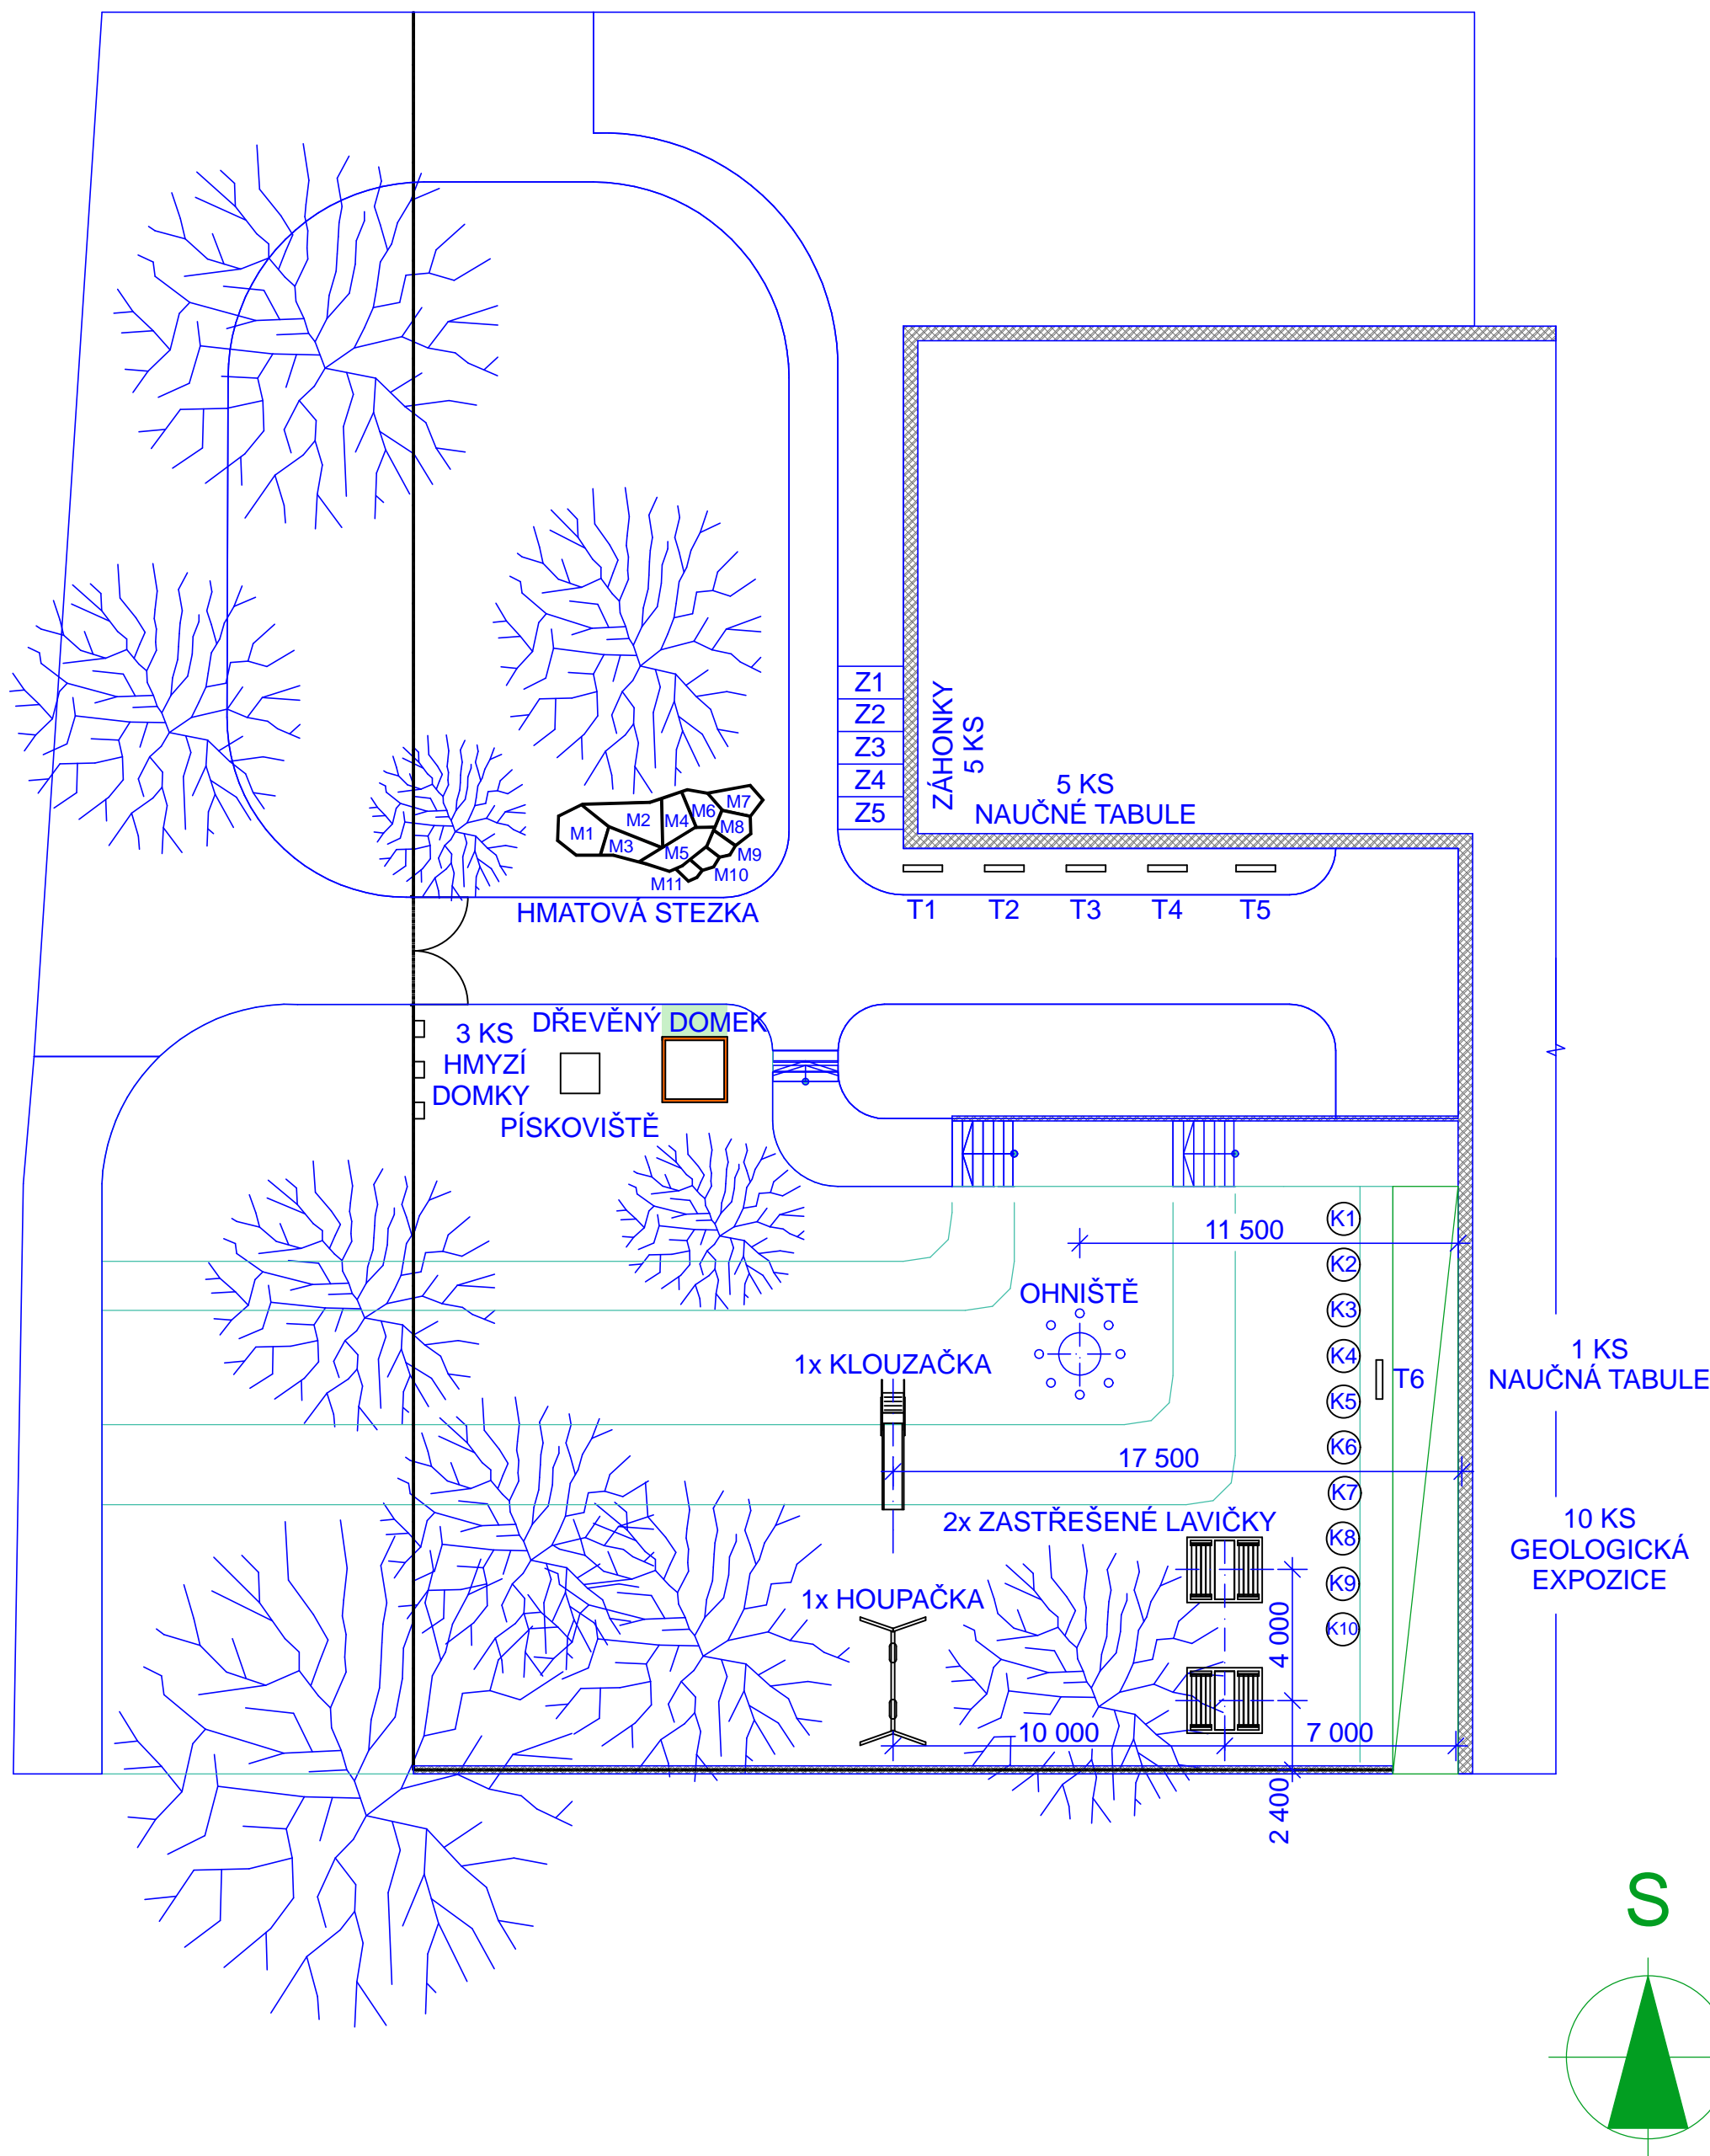

Ved. atelieru	Ing. Petr BANDAS	<div>PROJEKCE A INŽENÝRING</div> <div></div> <div>iČO 499 21 461</div> <div>Purkyňova 43</div> <div>400 03 Ústí n.L.</div> <div>Mobil: +42 0603 152827</div> <div>E-mail: bastajunior @ volny.cz</div>
Projektant	Ing. Petr BANDAS	
Místo stavby	p.p.č. 2148/1 a 2148/3, k.ú. Ústí n.L., Ústí n.L.	
Stavebník	DDM a ZpDVVp, p.p., Velká Hradební 19, ÚnL	
<div>EKOLOGICKÁ NAUČNÁ STEZKA</div> <div>S HERNÍMI PRVKY</div> <div>p.p.č. 2148/1, 2148/3, k.ú. Ústí nad Labem, Ústí n.L.</div>		<div>Datum prosinec 2017</div> <div>Stupeň územní souhlas</div> <div>Měřítko Č.v.</div>
<div>SITUACE</div>		<div>1:200</div> <div>C.</div>