

V.
5173/23

22.12.2014



ČEZ Teplárenská, a.s.
Bezručova 2212/30
251 01 Říčany
IČ: 273 09 941
(21)

V zájmovém území
nemáme nářez.
Yman

5177/1

5177/129

5177/128

5177/56

5177/45

5177/130

5177/46

5177/44

5177/119

1:500

0 5 10 15 20 25 m


12.12.2018

ČEZ Teplárenská, a.s.
Bazručova 2212/80
251 01 Říčany
IČ: 273 09 941
(21)



Nejbližší poměr s ul. Všebořanův

Právní

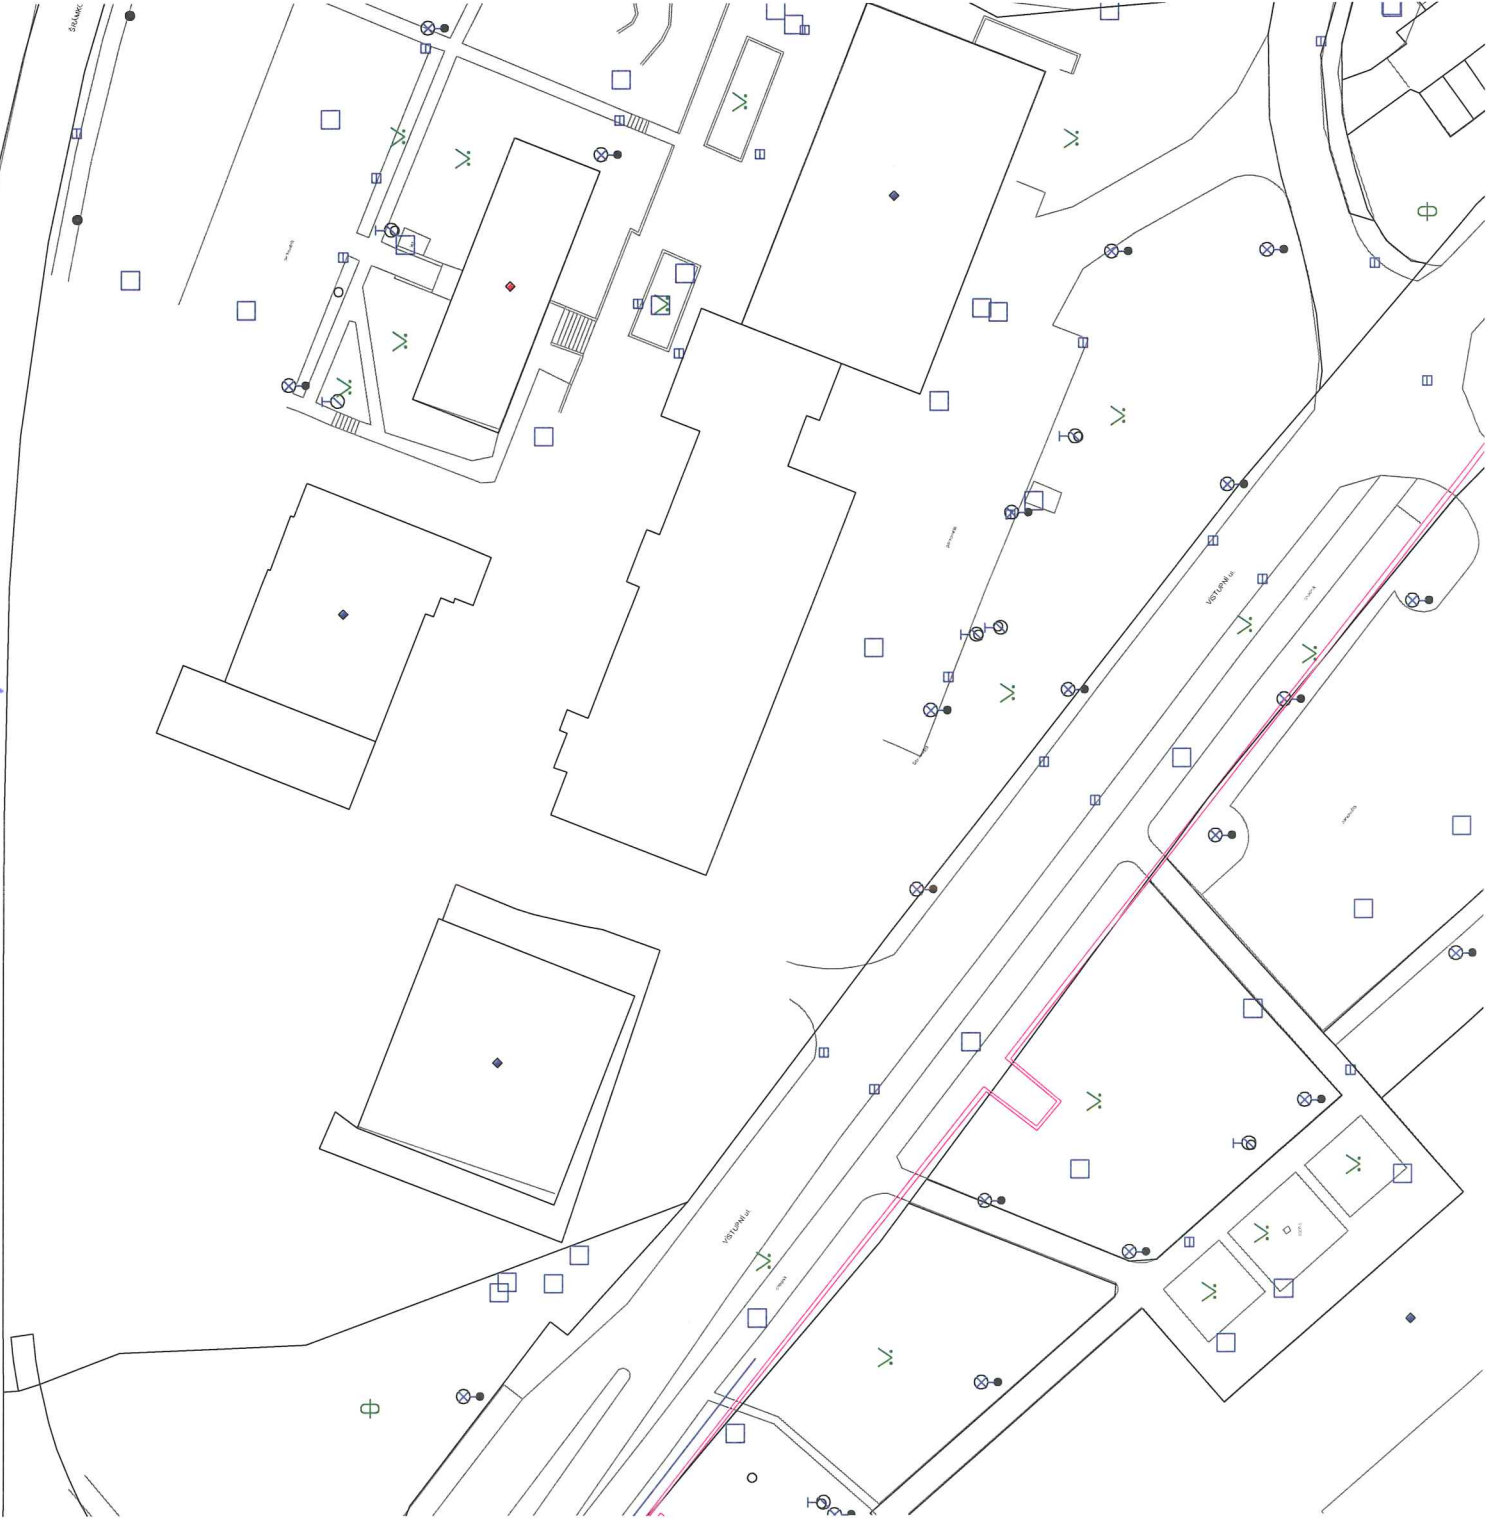

Věc: Žádost o vyjádření (zakreslení polohy) Vašich sítí

Žádáme Vás jako majitele a správce inženýrských sítí a tým i dotčeného účastníka stavebního řízení resp. ohlášení stavby o vyjádření - **zakreslení Vašich případných sítí** v místě plánované stavby na p.p.č. 5177/129 a 5177/56, k.ú. Ústí nad Labem, obec Ústí nad Labem.

Akce: „ Venkovní sezení pro kavárnu „

p.p.č. 5177/129 a 5177/56, k.ú. Ústí nad Labem, obec Ústí nad Labem

Stavebník: MILPA, s.r.o.

Kmochova 3324/1, Severní Terasa, 400 11 Ústí nad Labem
Jednatel – Milan Pašek

Místo stavby: p.p.č. 5177/129 a 5177/56, k.ú. Ústí nad Labem, obec Ústí nad Labem

Druh stavby: drobné stavby

Projektant: Ing. Petr Bandas – BASTA
Projekce a inženýring
Purkyňova 216/43
400 03 Ústí nad Labem
tel: +420 603 152827
E-mail: bastajunior@volny.cz
Dat. schr.: 2um6y9
IČ: 499 21 461

V Ústí nad Labem
Dne 14.12.2017

Děkujeme předem za brzké vyřízení žádosti.

v.z. Ing. Petr Bandas

PROJEKCE A INŽENÝRING
ICO 499 21 461
PURKYŇOVA 216/43
400 03 ÚSTÍ N. L.
tel: 603 152 827

Přílohy: Snímek z kat. mapy s vyznačením místa plánované stavby na parcele

Věc: Žádost o vyjádření (zakreslení polohy) Vašich sítí

Žádáme Vás jako majitele a správce inženýrských sítí a tým i dotčeného účastníka stavebního řízení resp. ohlášení stavby o vyjádření - **zakreslení Vašich případných sítí** v místě plánované stavby na p.p.č. 5177/129 a 5177/56, k.ú. Ústí nad Labem, obec Ústí nad Labem.

Akce: „ Venkovní sezení pro kavárnu „
p.p.č. 5177/129 a 5177/56, k.ú. Ústí nad Labem, obec Ústí nad Labem

Stavebník: MILPA, s.r.o.
Kmochova 3324/1, Severní Terasa, 400 11 Ústí nad Labem
Jednatel – Milan Pašek

Místo stavby: p.p.č. 5177/129 a 5177/56, k.ú. Ústí nad Labem, obec Ústí nad Labem

Druh stavby: drobné stavby

Projektant: Ing. Petr Bandas – BASTA
Projekce a inženýring
Purkyňova 216/43
400 03 Ústí nad Labem
tel: +420 603 152827
E-mail: bastajunior@volny.cz
Dat. schr.: 2um6y9
IČ: 499 21 461

V Ústí nad Labem
Dne 14.12.2017

Děkujeme předem za brzké vyřízení žádosti.

v.z. Ing.Petr Bandas

ing. Petr Bandas
PROJEKCE A INŽENÝRING
IČO 499 21 461
PURKYŇOVA 21
BASTA 400 03 ÚSTÍ N.L.
TEL: 603 152 827

Přílohy: Snímek z kat. mapy s vyznačením místa plánované stavby na parcele