PROFESE	STAVEBNĚ KONSTRUKČNÍ ŘEŠENÍ	
HLAVNÍ INŽENÝR PROJEKTU	ING. MILAN HAVLÍŠTA	
STAVEBNÍ ŘEŠENÍ	ANNA HARTMANOVÁ	
VYPRACOVAL	ING. RADEK JANDL	
INVESTOR:	STATUTÁRNÍ MĚSTO ÚSTÍ nad LABEM	
STAVBA	VENKOVNÍ AREÁL PLAVECKÉ HALY KLÍŠE STAVEBNÍ ÚPRAVY	
OBJEKT	SO 02 - PLAVECKÝ BAZÉN	
NÁZEV VÝKRESU	ZALOŽENÍ SKLUZAVKY	

A11 s.r.o.
HRADEC KRÁLOVÉ
IČO: 47450347
500 03, JIŽNÍ 870

ČÍS.ZAKÁZKY	1287A/04/0
DRUH PROJEKTU	DPS
DATUM	01/2018
MĚŘÍTKO	1:50
ČÁST	D.1.2.
Č. VÝKRESU	05

ŘEZ 01-01

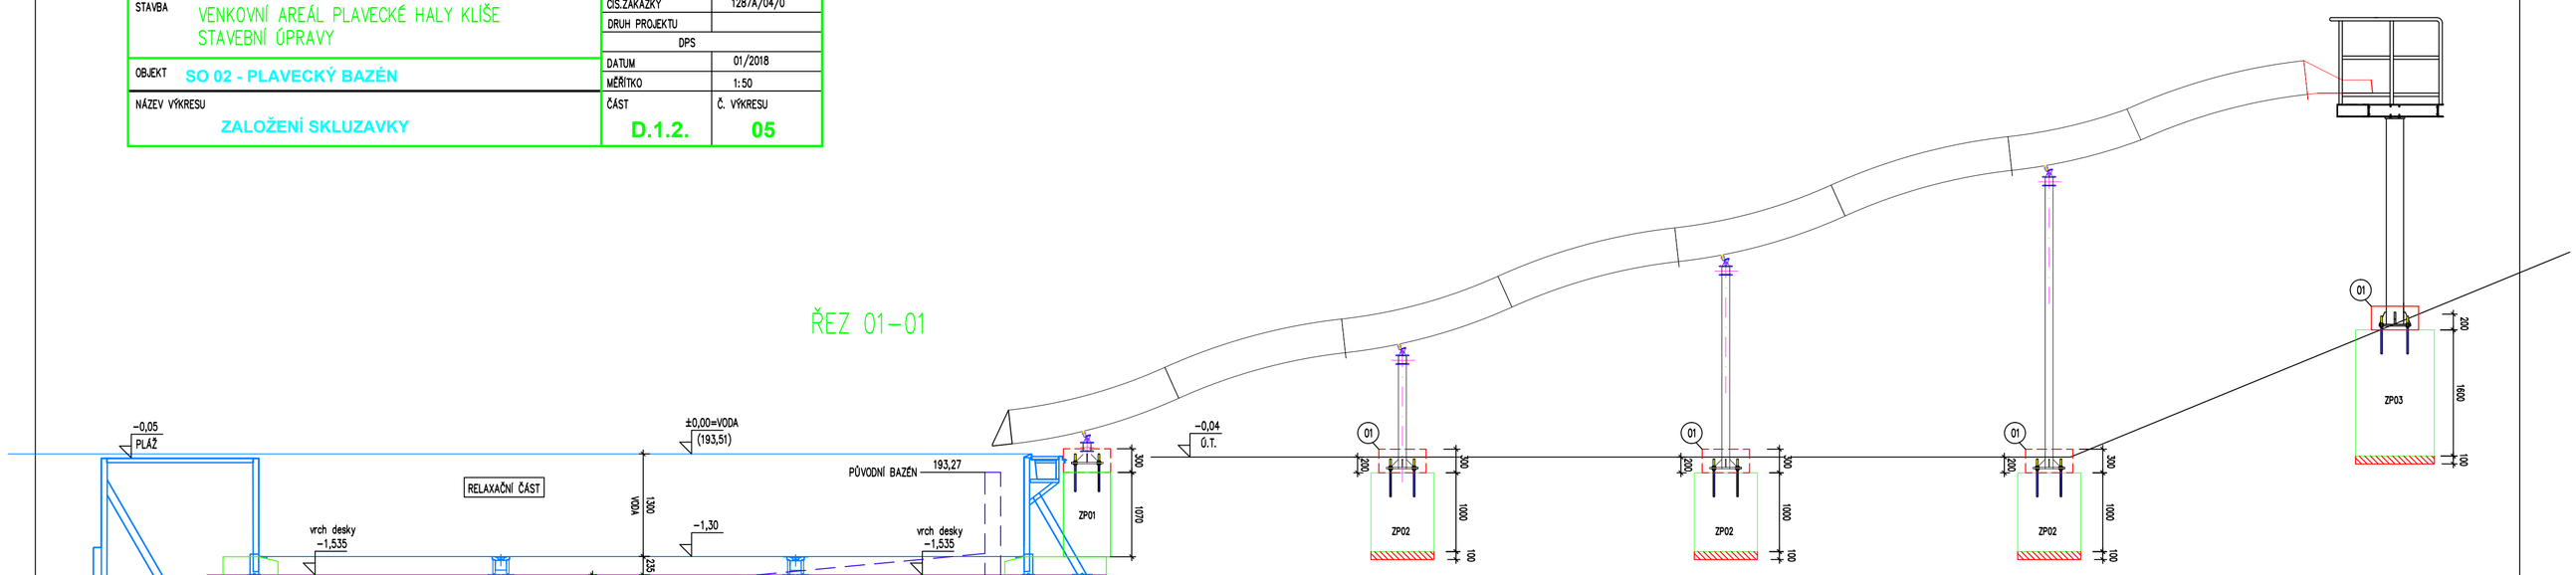

SKLUZAVKA – PŮDORYS ZÁKLADŮ

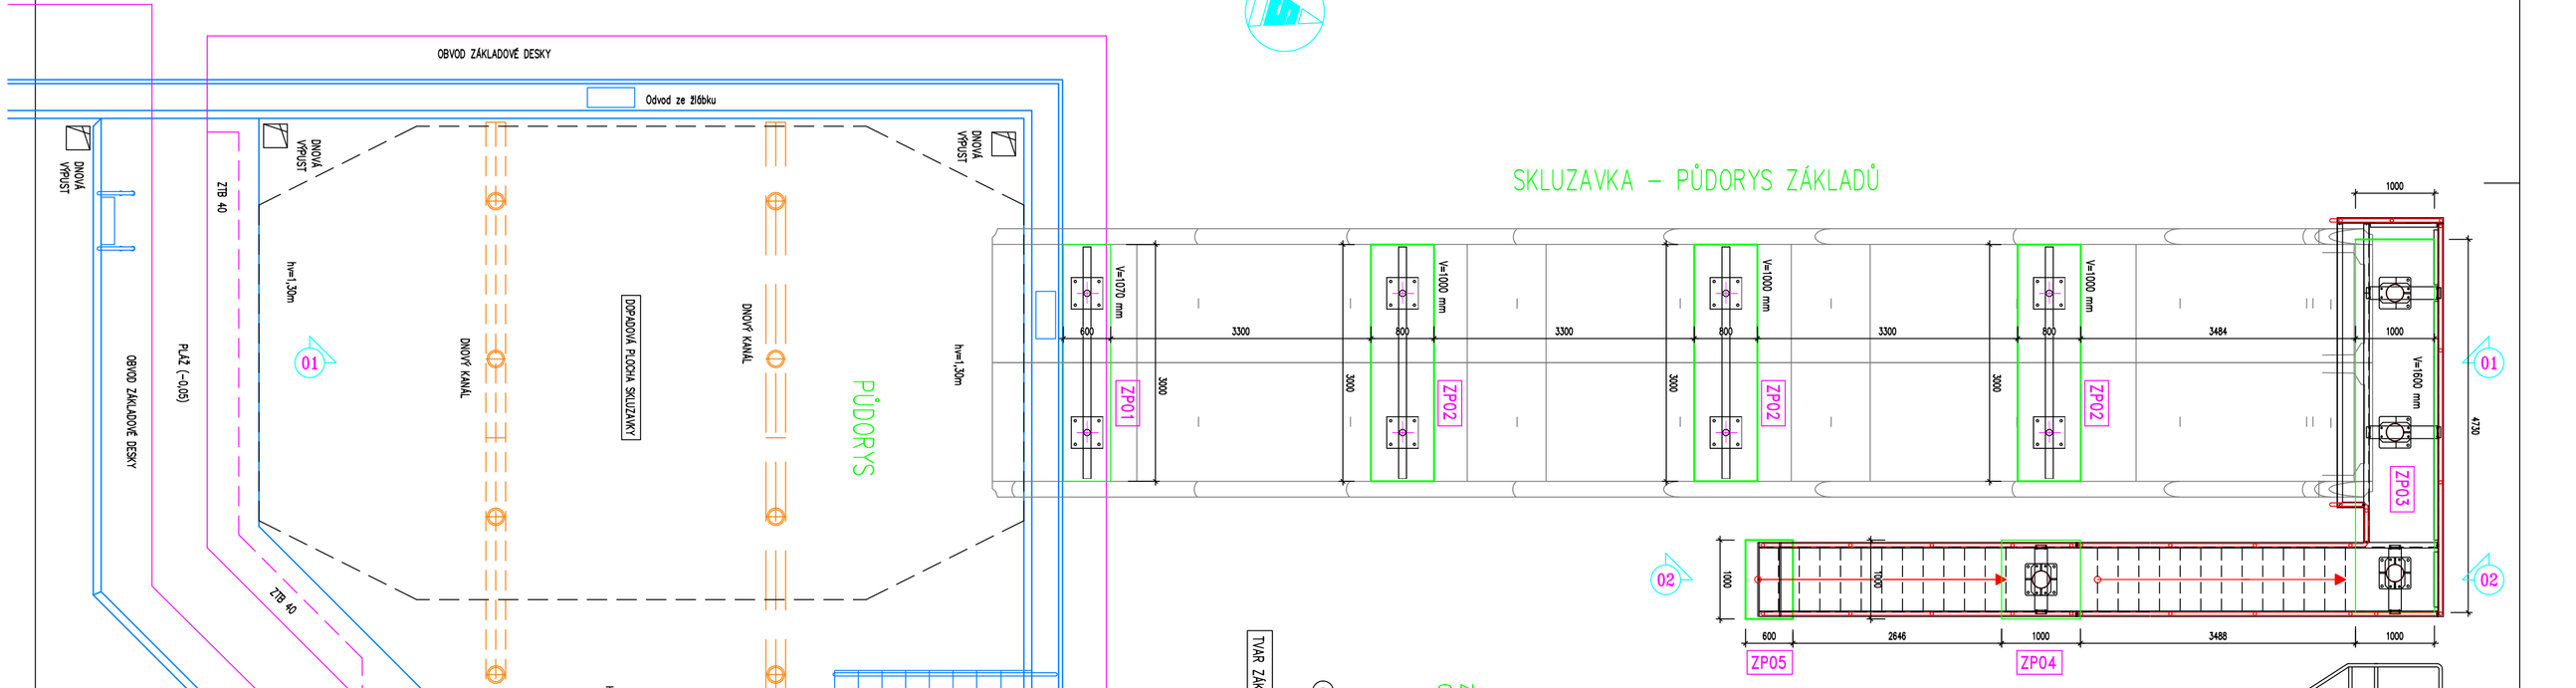

TVAR ZÁKLADŮ NUTNO OVĚŘIT DLE VÝBĚRU SKLUZAVKY

(01) PO MONTÁŽI SLOUPŮ BUDE PROVEDENO OCHRANNÉ OBETONOVÁNÍ KOTVEN NA VÝŠKU 30 cm

KRYTÍ VÝZTUŽE BETONEM 50 mm

ZAKRYVÁK ŽELEZ S VNITŘNÍM PRŮMĚREM 54 (PRŮMĚR KOLIDU)

ZÁKLADOVÉ PASY a PATKY Z MONOLIT. ŽELEZOBETONU
C25/30-XC2+XF3-Dmax22-S3

PODKLADNÍ MAZANINA POD ZÁKLADY V TLOUŠŤCE 10 cm
Z PROSTÉHO BETONU C16/20-XC2-Dmax11-S3
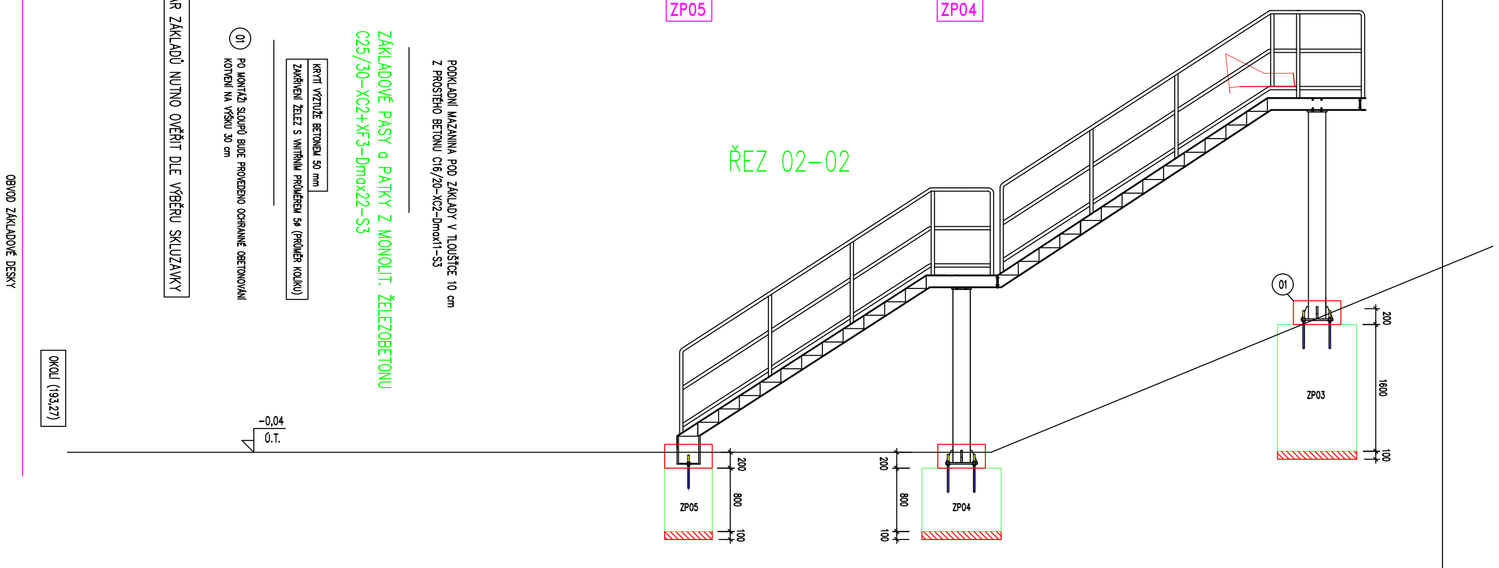
ŘEZ 02-02