



PŘÍČNÝ ŘEZ 1-1
M 1:100

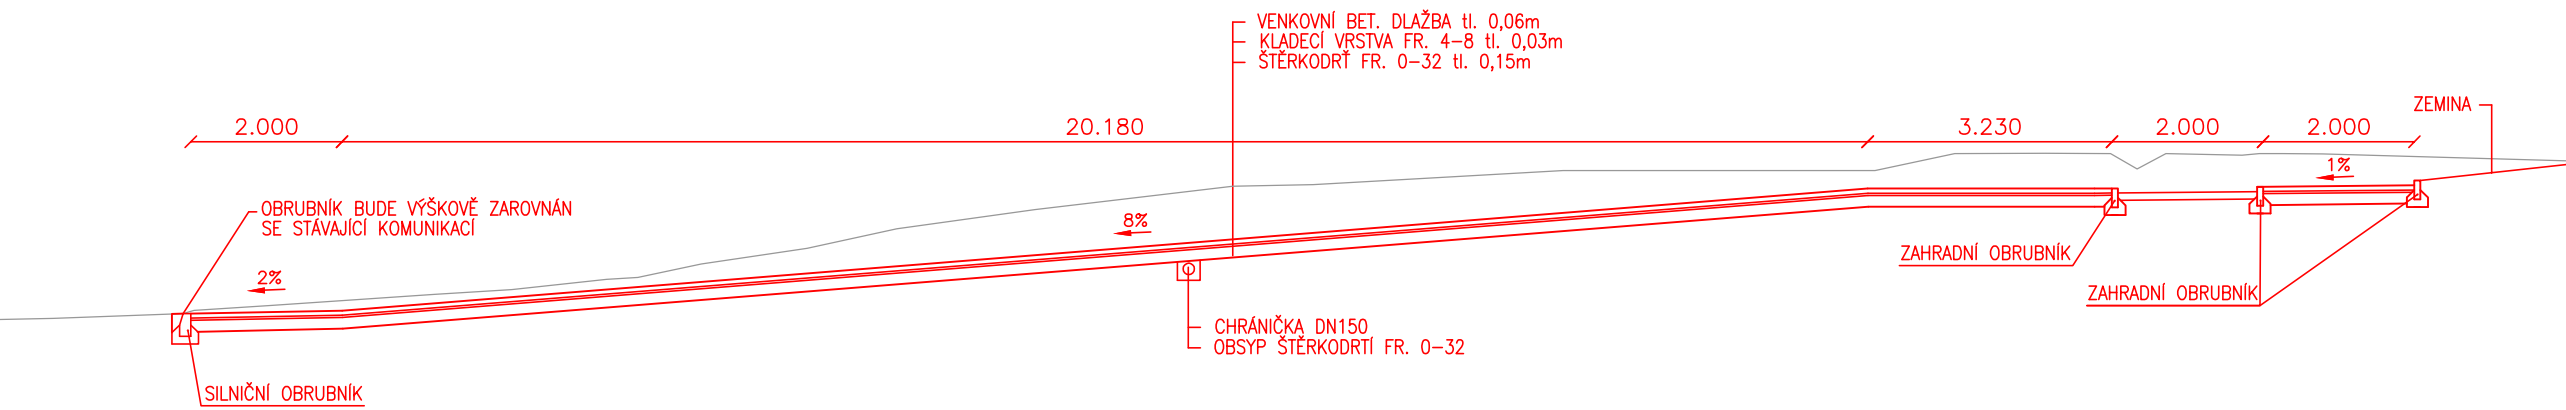


SROVNÁVACÍ ROVINA 214.000 m

PŘÍČNÝ ŘEZ 2-2
M 1:100

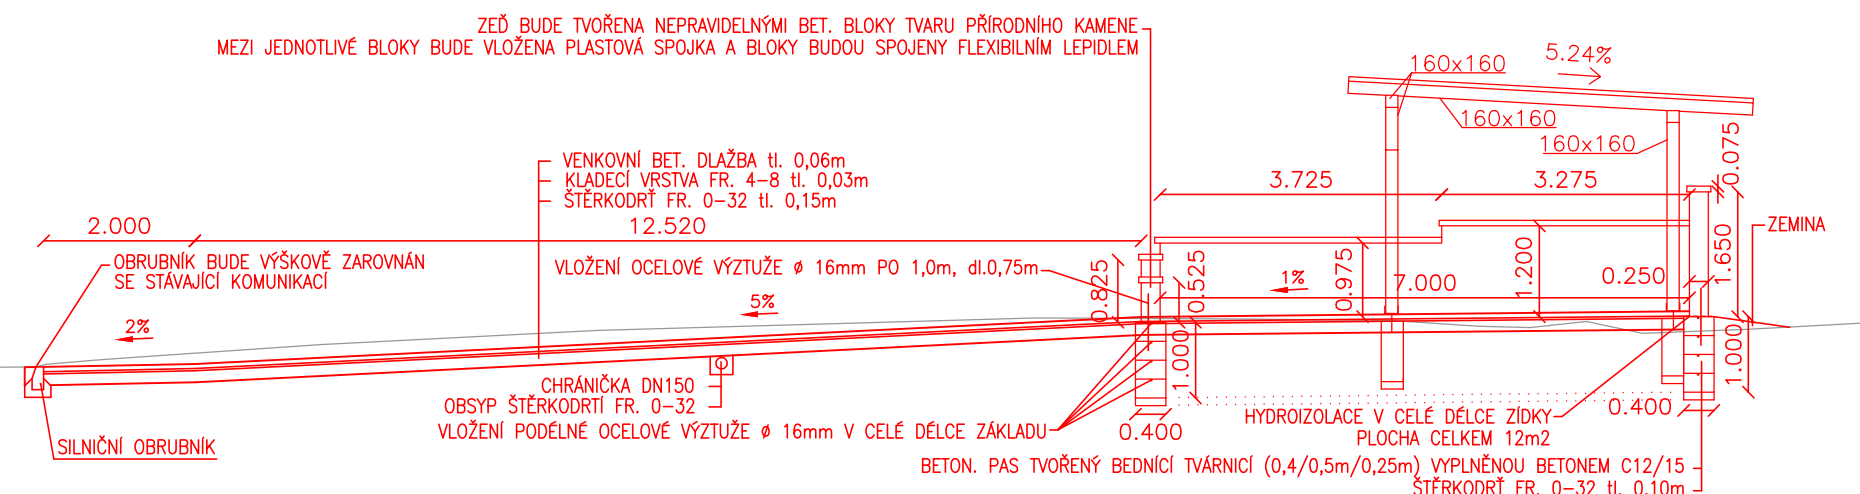


SROVNÁVACÍ ROVINA 214.000 m

PŘÍČNÝ ŘEZ 4-4
M 1:100

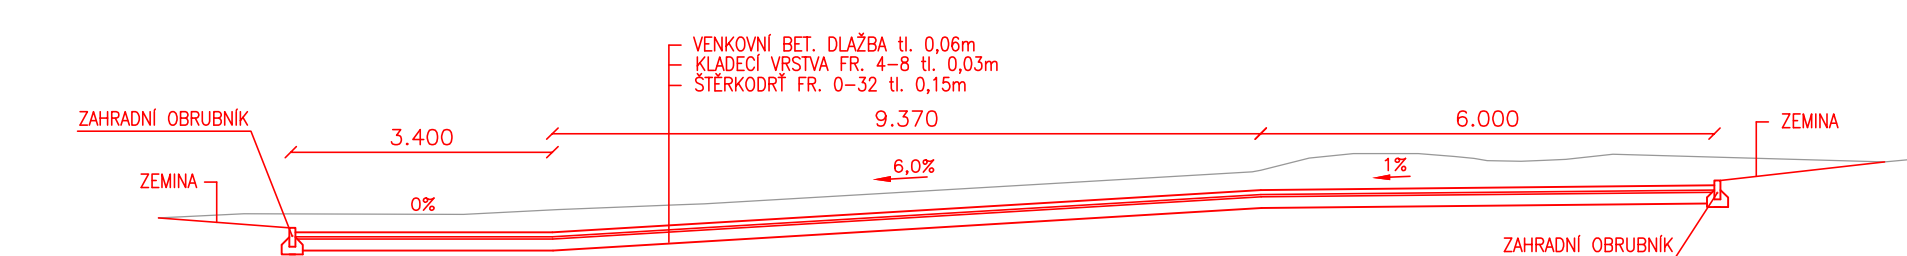


SROVNÁVACÍ ROVINA 214.000 r

PŘÍČNÝ ŘEZ 3-3
M 1:100

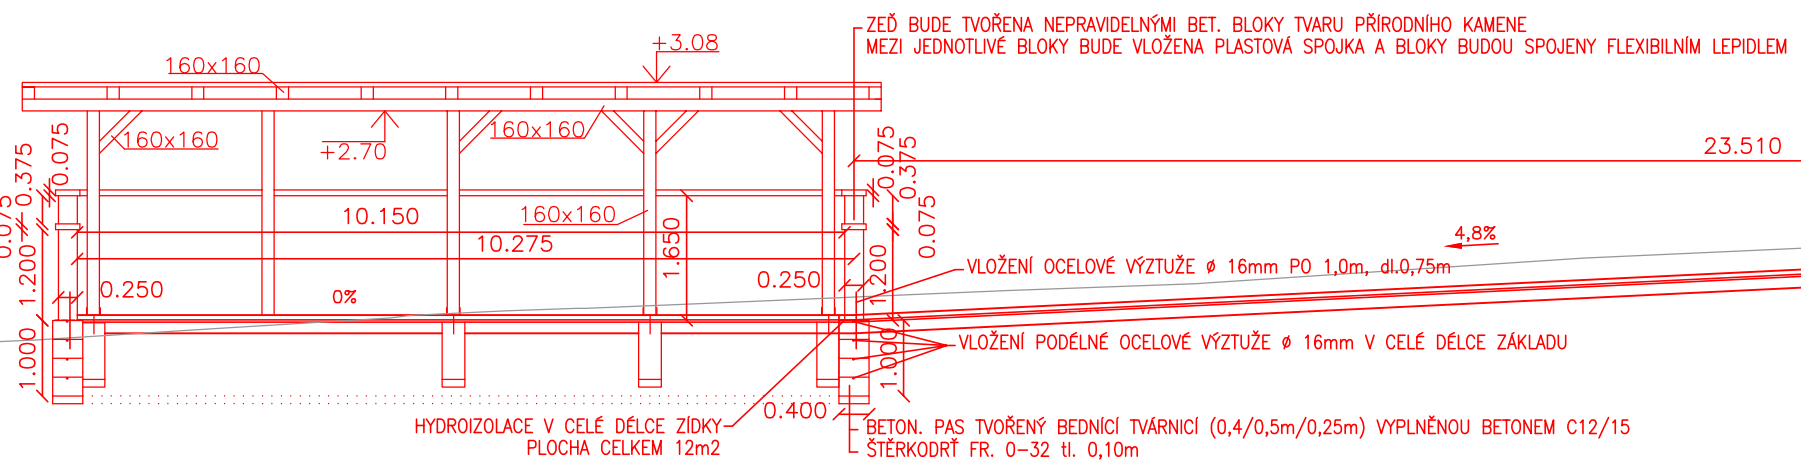


SROVNÁVACÍ ROVINA 214.000 m

PŘÍČNÝ ŘEZ 5-5
M 1:100

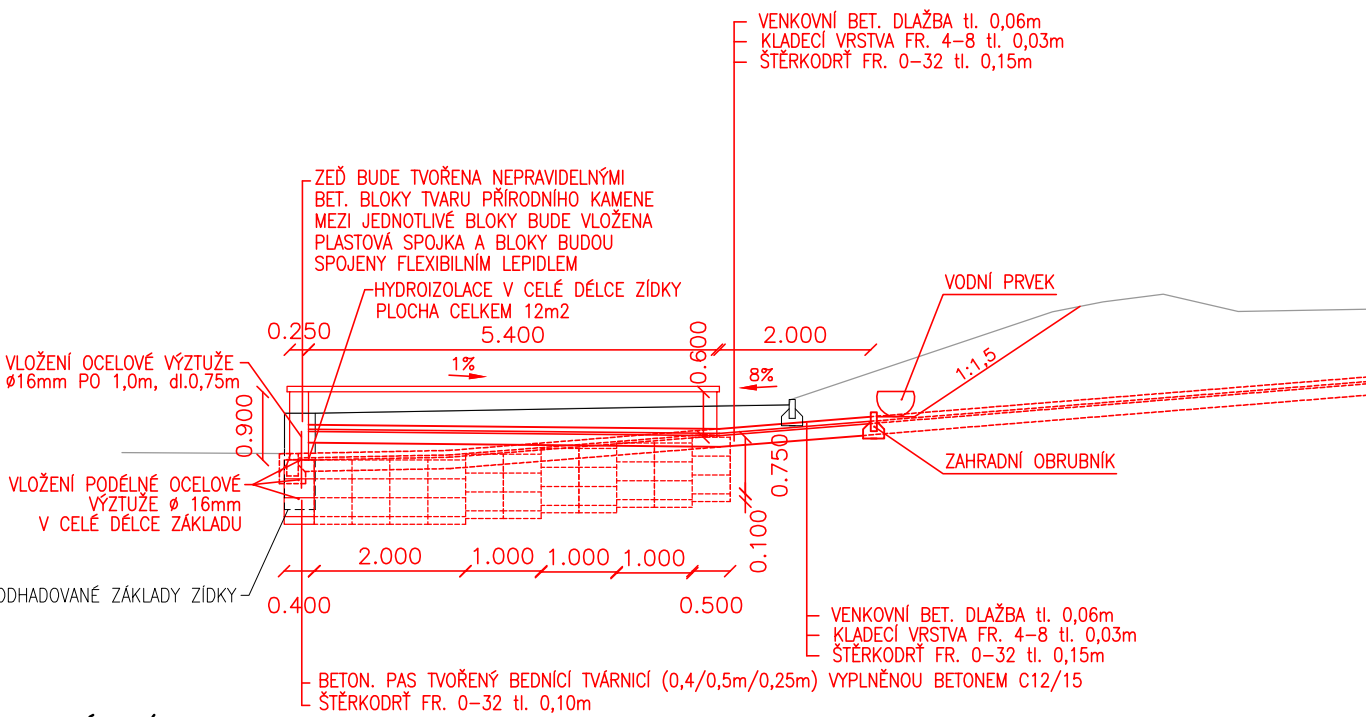


SROVNÁVACÍ ROVINA 214.000 m

PŘÍČNÝ ŘEZ 6-6
M 1:100

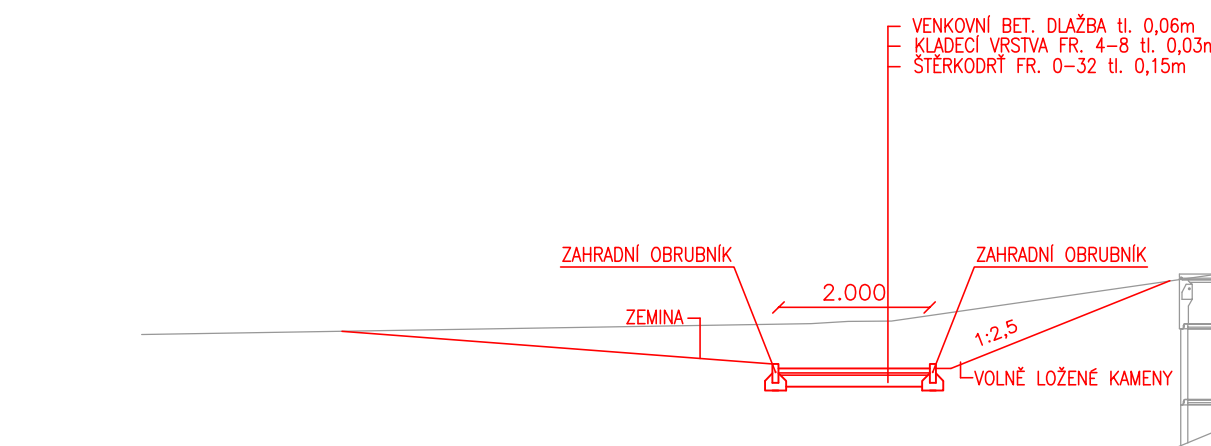

SROVNÁVACÍ ROVINA 214.000 m

PŘÍČNÝ ŘEZ 7-7
M 1:100

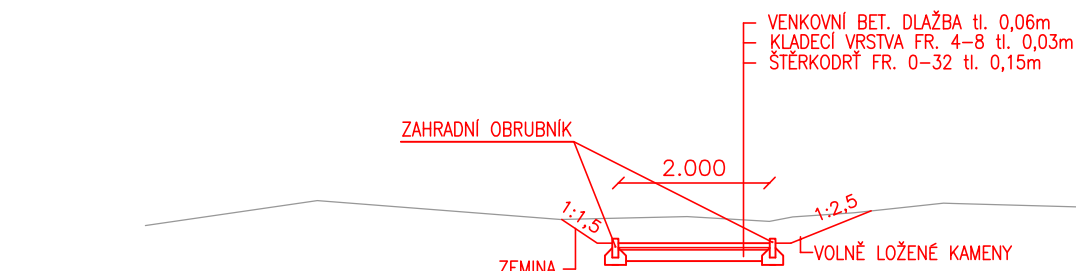

SROVNÁVACÍ ROVINA 214.000 m

Číslo změny	Datum změny	Obsah změny
01	-	-
02	-	-
03	-	-

VÝŠKOVÝ SYSTÉM: Bpv
SOUŘADNICOVÝ SYSTÉM: S-JTSK

VEDOUČÍ STŘEDISKA Černý Michal, DiS.	ODPOVĚDNÝ PROJ. Černý Michal, DiS.	VYPRACOVAL Černý Michal, DiS.	KONTROLOVAL Ing. Hájník Jan	 Hvězdoslavova 614/16 400 03, Ústí nad Labem IČ: 067 60 163
				
INVESTOR:	DPS Krásné Březno, p.o. Rozcestí 798/9 400 07 Ústí nad Labem		OBJEDNATEL:	DPS Krásné Březno, p.o. Rozcestí 798/9 400 07 Ústí nad Labem

NÁZEV AKCE: Rekonstrukce chodníkových ploch v areálu DPS Krásné Březno		DATUM	09/2018
		STUPEŇ PD	DSP
		Č. ZAKÁZKY	13/2018
		FORMÁT	6xA4
NÁZEV ČÁSTI:	PARÉ Č.	MĚŘÍTKO	1:100
NÁZEV PŘÍLOHY:		ČÁST. DOKUM.	Č. VÝKRESU
Příčné řezy		C	1.3