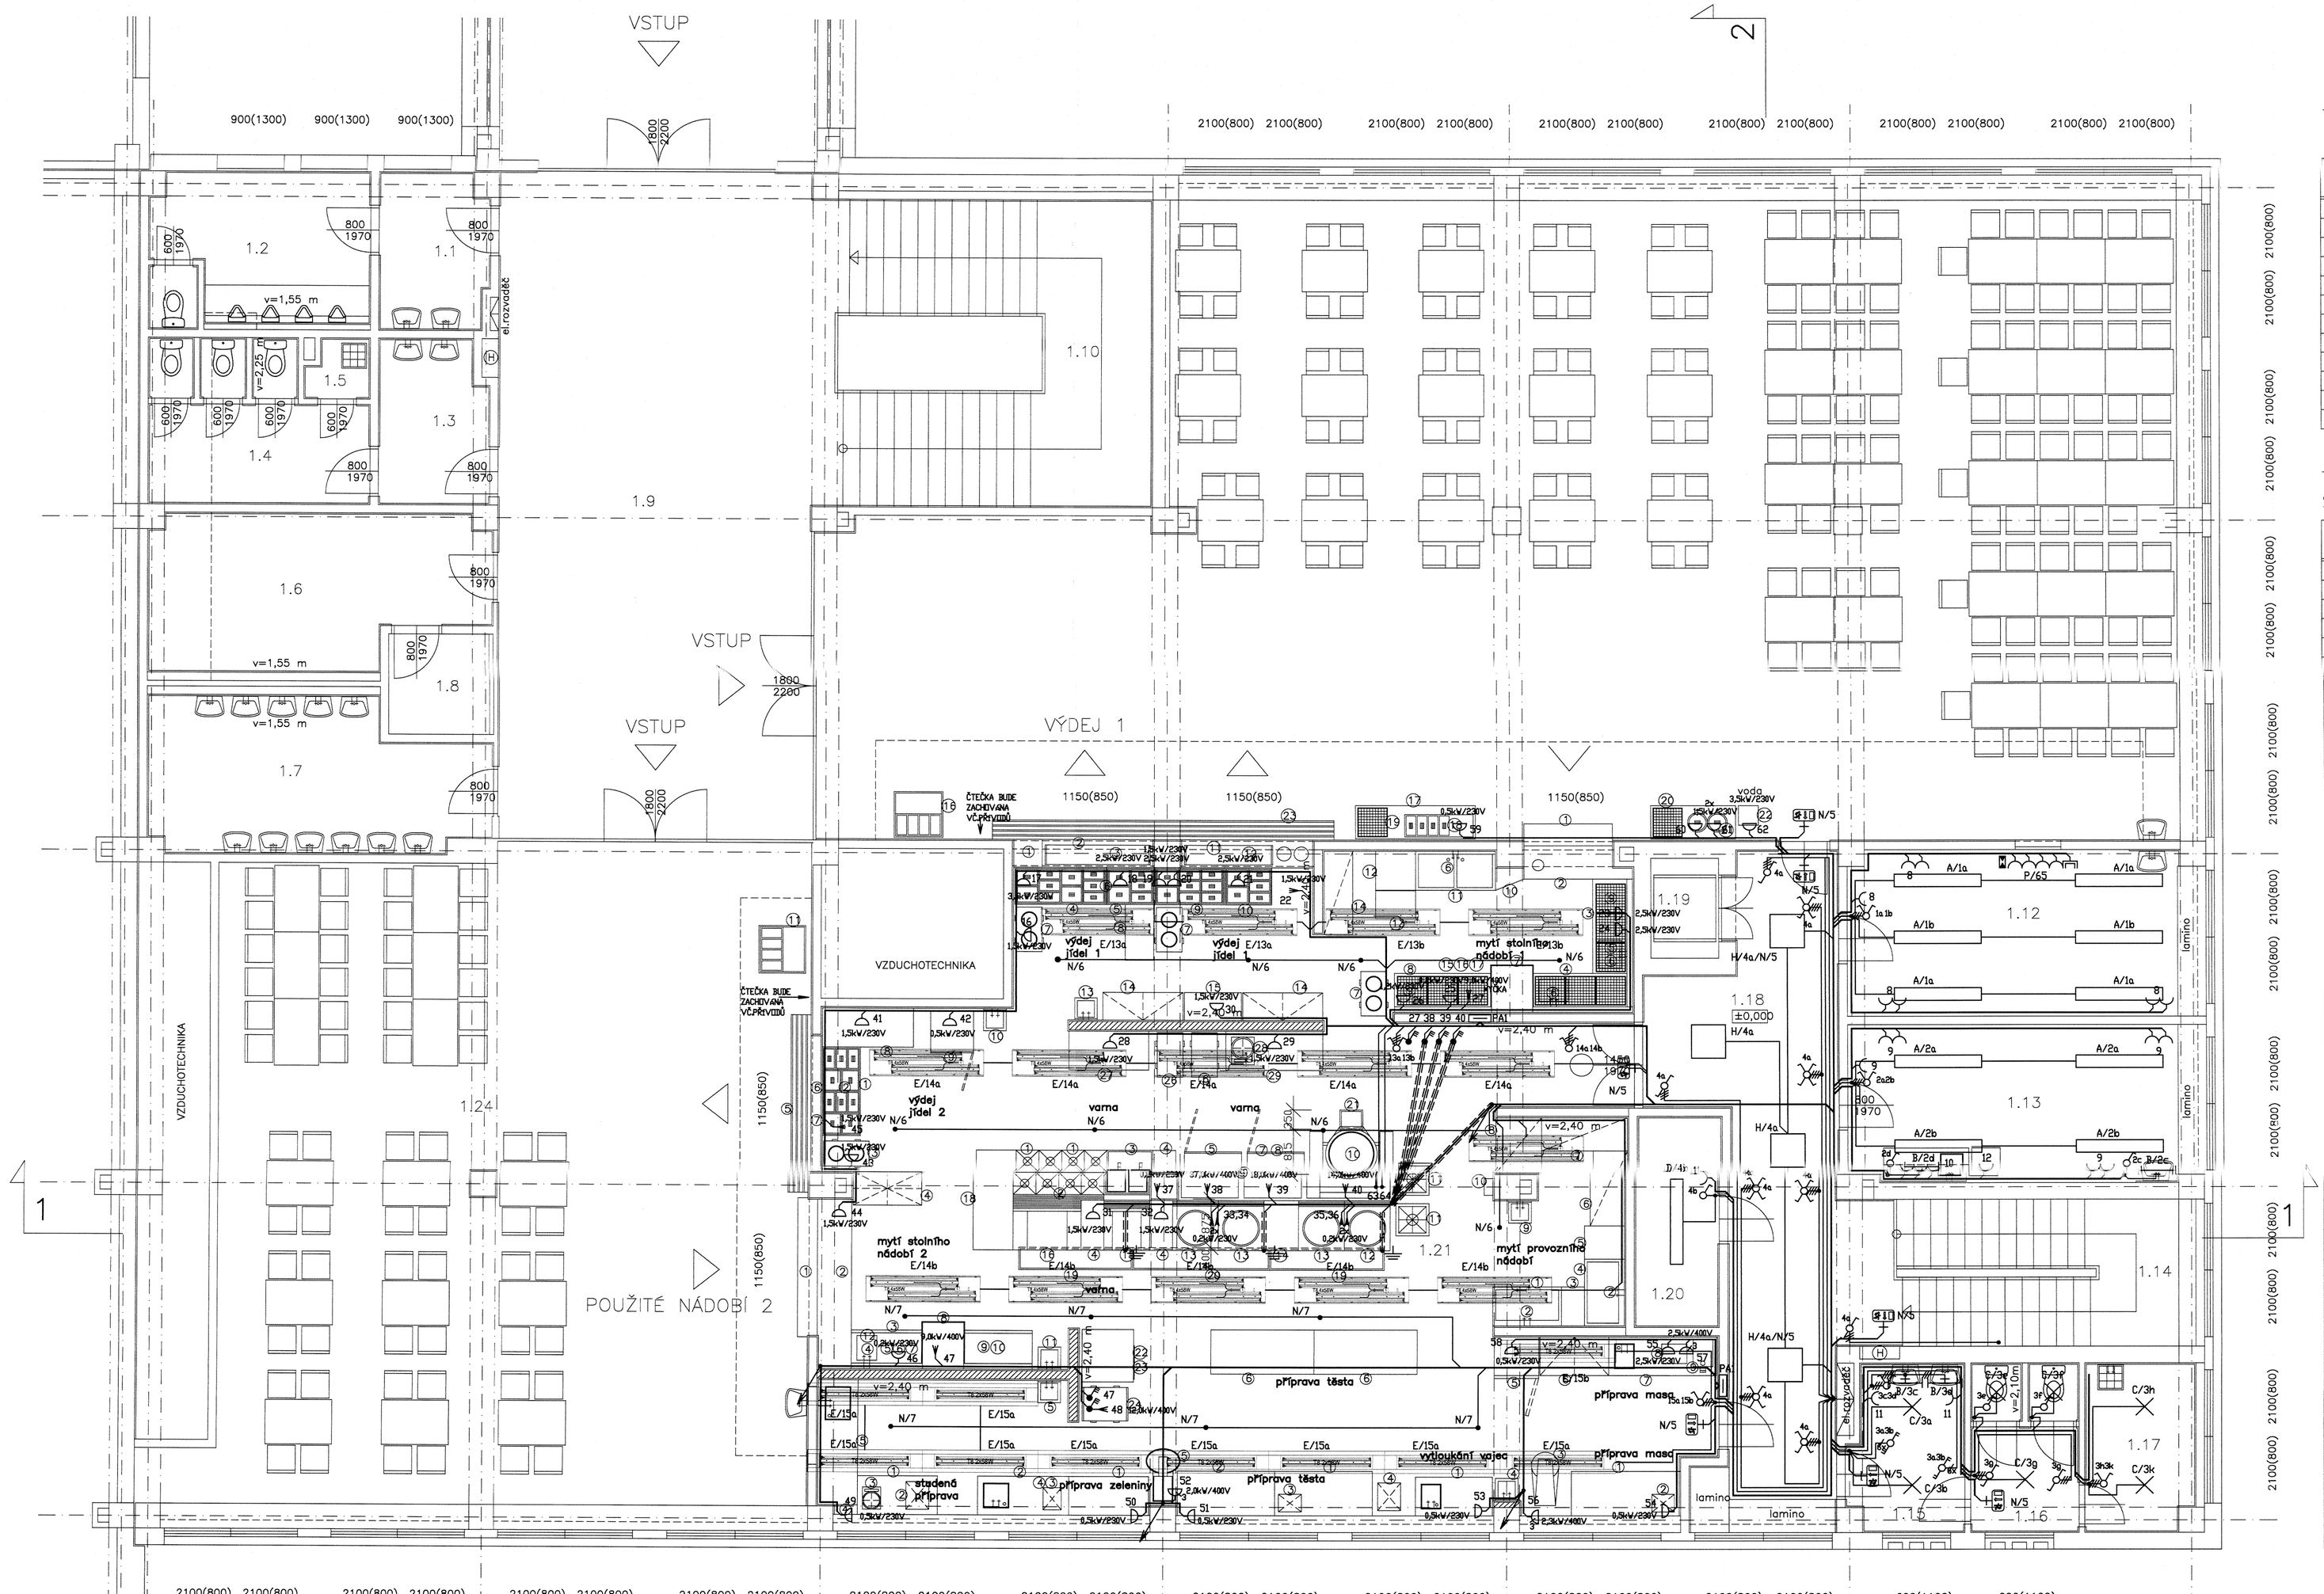

TABULKA MÍSTNOSTÍ REKONSTRUOVANÉ PROVOZNÍ ČÁSTI ŠKOLNÍ KUCHYNĚ

Číslo místn.	Účel místnosti	Plocha v m2	Úprava podlahy	Úprava stěn	Poznámka
1.12	Kancelář	18,27	nová krytina PVC P1	k.o. umyvadla v=1,40 m	nová kryt. PVC +ker.obklad
1.13	Denní místnost	17,39	nová krytina PVC P1	k.o. umyvadla v=1,40 m	nová kryt. PVC +ker.obklad
1.14	Schodiště	15,90	nová krytina PVC P1	o.n. 1,55 m	nová kryt.PVC +omyv.nátěr
1.15	Předsíň WC zaměstnanců	5,91	nová ker.dlažba P2	k.o. 2,0 m	nová ker.dlažba +ker.obklad
1.16	WC zaměstnanců (ženy)	5,45	nová ker.dlažba P2	k.o. 2,0 m	nová ker.dlažba +ker.obklad
1.17	Úklid	5,81	nová ker.dlažba P2	k.o. 2,0 m	nová ker.dlažba +ker.obklad
1.18	Chodba	27,29	nová ker.dlažba P2	o.n. 1,50 m	nová ker.dlažba +omyv.nátěr
1.19	Nákladní výtah	2,16			bez úprav
1.20	Denní sklad potravin	5,70	nová ker.dlažba P2	malba	nová ker.dlažba
1.21	Kuchyně – varna, výdejna 1 a 2, umývárny stoln. a provozního nádobí	48,222	nová ker.dlažba P3	k.o. 2,0 m	nová ker.dlažba +ker.obklad

TABULKA OSTATNÍCH MÍSTNOSTÍ STRAVOVACÍHO PROVOZU

Číslo místn.	Účel místnosti	Plocha v m2	Úprava podlahy	Úprava stěn	Poznámka
1.1	Předsíň WC chlapci	5,45	ker.dlažba	k.o. 1,55 m o.n. 1,55 m	obklad pouze u umyvadla
1.2	WC chlapci	10,75	ker.dlažba	k.o. 2,0 m o.n. 1,55 m	
1.3	Předsíň WC dívky	5,75	ker.dlažba	k.o. 2,0 m	
1.4	WC dívky	9,95	ker.dlažba	k.o. 2,0 m	
1.5	Úklid	1,17	ker.dlažba	o.n. 1,55 m	
1.6	Šatna	18,05	ker.dlažba	k.o. 1,55 m o.n. 1,55 m	
1.7	Umývárna	15,84	ker.dlažba	k.o. 1,55 m o.n. 1,55 m	
1.8	Sklad	3,24	ker.dlažba	malba	
1.9	Hala	66,74	ker.dlažba	o.n. 1,55 m	
1.10	Schodiště	33,30	PVC	o.n. 1,55 m	
1.11	Jídelna 1 (žáci) 155 míst	248,28	PVC	k.o. 2,0 m dř.o. sloupů	
1.24	Jídelna 2 (zaměstnanci + externí) 80 míst	128,88	PVC	k.o. 2,0 m dř.o. sloupů	

TABULKA ZÁKLADNÍHO PROVOZNÍHO VYBAVENÍ STRAVOVACÍHO PROVOZU

Označ. ve výkr.	Pracovní úsek název zařízení	plyn kW	elektro kW	Počet ks	Poznámka
	varna				
1	kombinovaný sporák el.trouba	28 (hořáky)	8,5 (trouba)	2	
3	fritéza	30	0,2	1	
5	konvektomat		30	1	
7	konvektomat		18	1	
10	multifunkční pánev		14	1	
11	plynová stolička	10		2	
TZ	plynový kotel 100 lt	24	0,2	1	
13	plynový kotel 150 lt	24	0,2	3	
15	plynová smažící pánev 80	21lt	1,5	1	
16	plynová smažící pánev 100	lt	1,5	1	
22	třítroubová pec		12	1	
	mytí stolního nádobí 1				
7	myčka nádobí průchozí		9	1	
	výdej jídel 1				
4	výdejní vana 4GN		3,5	1	
5	výdejní vana 2GN		2,5	1	
7	ohřívač talířů dvoutubusový		1,5	3	
9	výdejní vana 3GN		2,5	1	
10	výdejní vana 2GN		2,5	1	
	mytí stolního nádobí 2				
8	myčka nádobí průchozí		9	1	
	výdej jídel 2				
1	výdejní vana 4GN		3,5	1	
3	ohřívač talířů dvoutubusový		1,5	1	

LEGENDA

- stávající stavební konstrukce
- navržené příčky tl.150 mm z příčkovek YTONG pevnostní třídy P2 – 500 na tenkovrstvou maltu pevnostní třídy M5

POZNÁMKA:

V PROSTORU KUCHYNĚ BUDE PROVEDENO DOPLŇUJÍCÍ POSPOJENÍ A TO VODIČEM CYA 6 mm2 ŽŽL.
TOTO POSPOJNÍ BUDE PŘIVEDENO NA EKVIPOTENCIÁLNÍ SBĚRNICI PA1, PA2, KTERÉ BUDOU OSAZENY U VSTUPŮ DO PROSTORU KUCHYNĚ. EKVIPOTENCIÁLNÍ SBĚRNICE PA1, PA2 BUDOU PROPOJENY S HLAVNÍ EKVIPOTENCIÁLNÍ SBĚRNICÍ VODIČÍ CYA 16 mm2 ŽŽL., V HLAVNÍM ROZVAĚČI KUCHYNĚ.
VEŠKERÉ ZÁSUVKY A VOLNÉ VÝVODY Z PODLAHY A STĚN BUDOU KOORDINOVÁNY S PD TECHNOLOGIE KUCHYNĚ.
PŘI VSTUPU POTRUBÍ VZT Z OBJEKTU BUDE POTRUBÍ POSPOJENO PÁSKEM Cu A TOTO POSPOJENÍ BUDE PŘIVEDENO NA HLAVNÍ EKVIPOTENCIÁLNÍ SBĚRNICI V HLAVNÍM ROZVAĚČI KUCHYNĚ.
POSPOJENY BUDOU VŠECHNY KOVOVÉ A VODIVÉ PŘEDMĚTY V PROSTORU KUCHYNĚ, KOVOVÉ GULY, KOVOVÉ STOLY, REGÁLY, TECHNOLOGICKÁ ZAŘÍZENÍ, KOVOVÁ KONSTRUKCE PODHLEDU, VZT POTRUBÍ, PLYNOVÉ POTRUBÍ, APOD.

VEŠKERÉ ZÁSUVKOVÉ OBVODY CHRÁNIT PROUD. CHRÁNIČEM.
V SOC. ZAŘÍZENÍ A VODIVÉ PŘEDMĚTY A KONSTRUKCE CHRÁNIT MÍSTNÍM POSPOJOVÁNÍM.
PŘÍSTROJE A KRABICE MONTOVANÉ DO ZDIVA MUSÍ BÝT V PROVEDENÍ PRO MONTÁŽ TÉTO TŘÍDY HOŘLAVOSTI,
POTRUBÍ PLYNU A VZT, EL. VODIVÉ KONSTRUKCE CHRÁNIT POSPOJOVÁNÍM,
KABELÁŽ POKLÁDAT V OBVODOVÝCH ZDECH, V PODLAZE A VE STROPĚ.

PROUDOVÁ SOUSTAVA: 3 + PEN, 400/230 V, 50 Hz, TN-C, PŘÍVOD NN.
PROUDOVÁ SOUSTAVA: 3 + PE, N, 400/230 V, 50 Hz, TN-S, VNITŘNÍ ROZVODY.
OCHRANA PŘED NEBEZPEČNÝM DOTYKEM JE PROVEDENA DLE ČSN 33 20 00 – 4 – 41 ed.2 – AUTOMATICKÝM ODPOJENÍM OD ZDROJE.
OCHRANA ZVÝŠENÁ – DOPLŇUJÍCÍM POSPOJOVÁNÍM, PROUDOVÝMI CHRÁNIČI.
PROSTŘEDÍ JE STANOVENO JAKO PROSTŘEDÍ NORMÁLNÍ AA5, V SOCIÁLNÍM ZAŘÍZENÍ JAKO PROSTŘEDÍ NORMÁLNÍ AD1.
BAREVNÉ ZNAČENÍ VODIČŮ DLE ČSN 33 01 66.

MěÚ : Magistrát města Ústí nad Labem	Vypracoval	ING.ŠIMURDA
ÚMO : Ústí nad Labem – Severní Terasa	Kreslil	ING.ŠIMURDA
Stavebník : Statutární město Ústí nad Labem	Účel	DSP
Základní škola Mírová 2734/4 Ústí nad Labem Rekonstrukce kuchyně	Datum	04/2017
	Měřítko	1 : 50
	Č.zak.	696–2016
SO 01 – Rekonstrukce kuchyně Půdorys 1.NP – ELEKTROINSTALACE	Č.V.	03