


ROZVÁDĚČ R1

3NPE ~50Hz, 230/400V TN-S

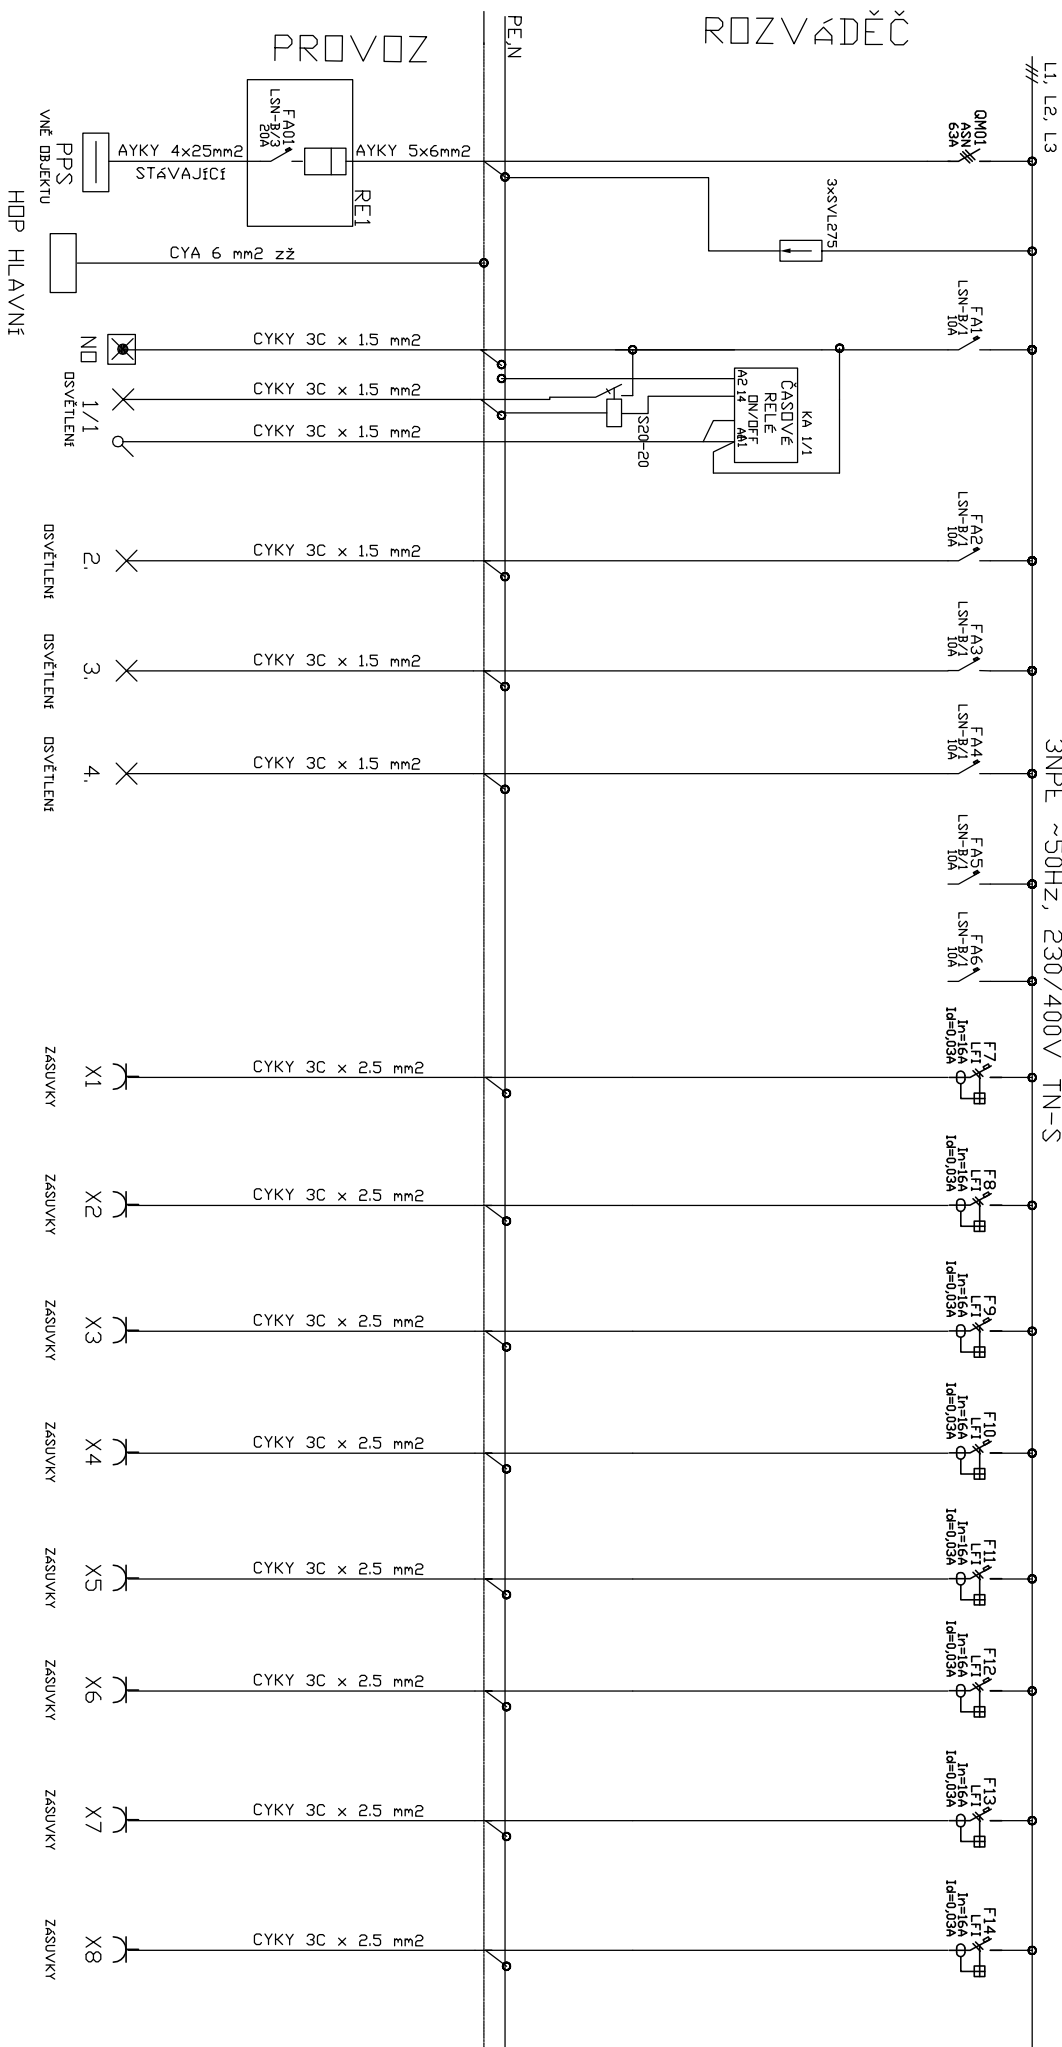

NAPĚŤOVÁ SOUSTAVA :3NPE ~50Hz, 230/400V TN-C-S
 OCHRANA ČSN 33 2000-4-41ED.2 :ODPOJENÍM VADNÉ ČÁSTI V SÍTI TN
 PRUDOVÝM CHRÁNIČEM

PROJEKT KY KRIŽAN	DATAUM	NEŠŤEMICKÁ 795/37	ROZVÁDĚČ R1	Zak. č.:20/2018
STRAŽKY 21, ÚSTÍ NL	NAVRHL	KRAŠNÉ BRÉZND		E-03.1
TEL. 603 709 577	V KRIŽAN	elektroinstalace		