


ROZVÁDĚČ R1

3NPE ~50Hz, 230/400V TN-S

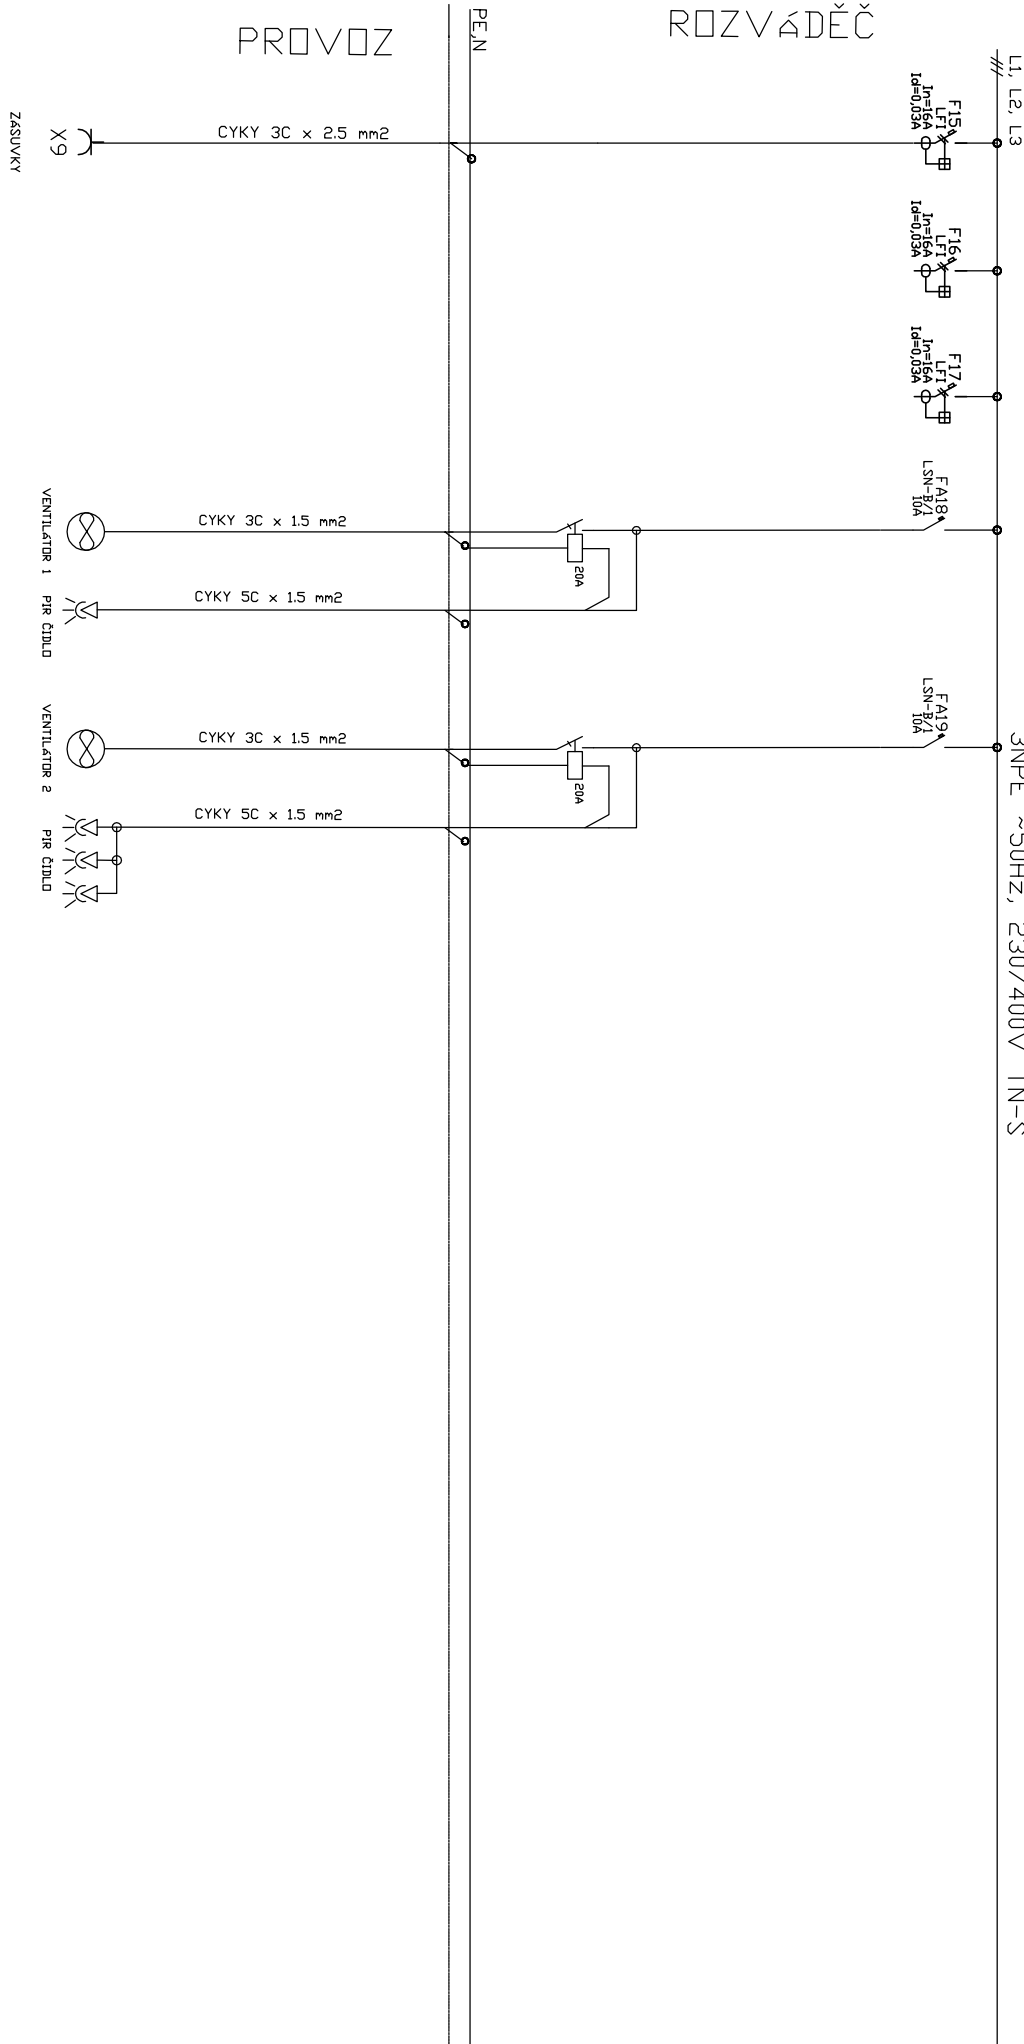

NAPĚŤOVÁ SOUSTAVA :3NPE ~50Hz, 230/400V TN-C-S
OCHRANA ČSN 33 2000-4-41ED.2 :ODPOJENÍM VADNÉ ČÁSTI V SITI TN
PRŮUDOVÝM CHRÁNIČEM

PROJEKT KRIŽAN	DATA	03/2018	NEŠTEJICKÁ 795/37	ROZVÁDĚČ R1	Zak. č.:20/2018
STRAŽKY 21, ÚSTÍ NL	NAVRHL	V.KRIŽAN	KRAŠNÉ BRZNO		E-03.2
TEL. 603 709 577			elektrinstalace		