
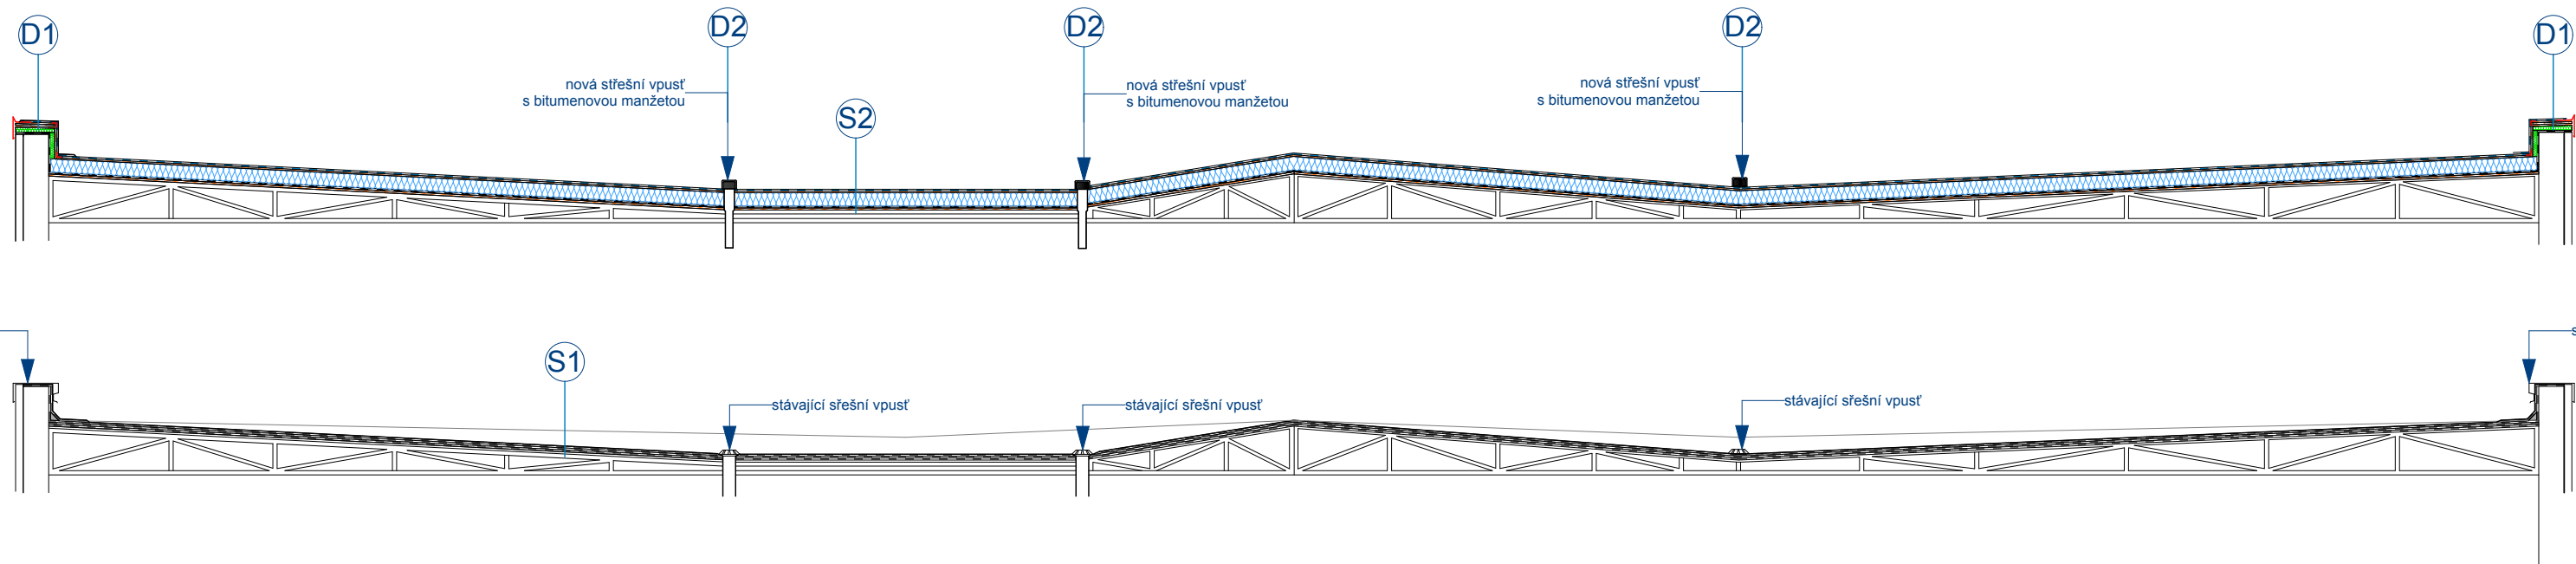


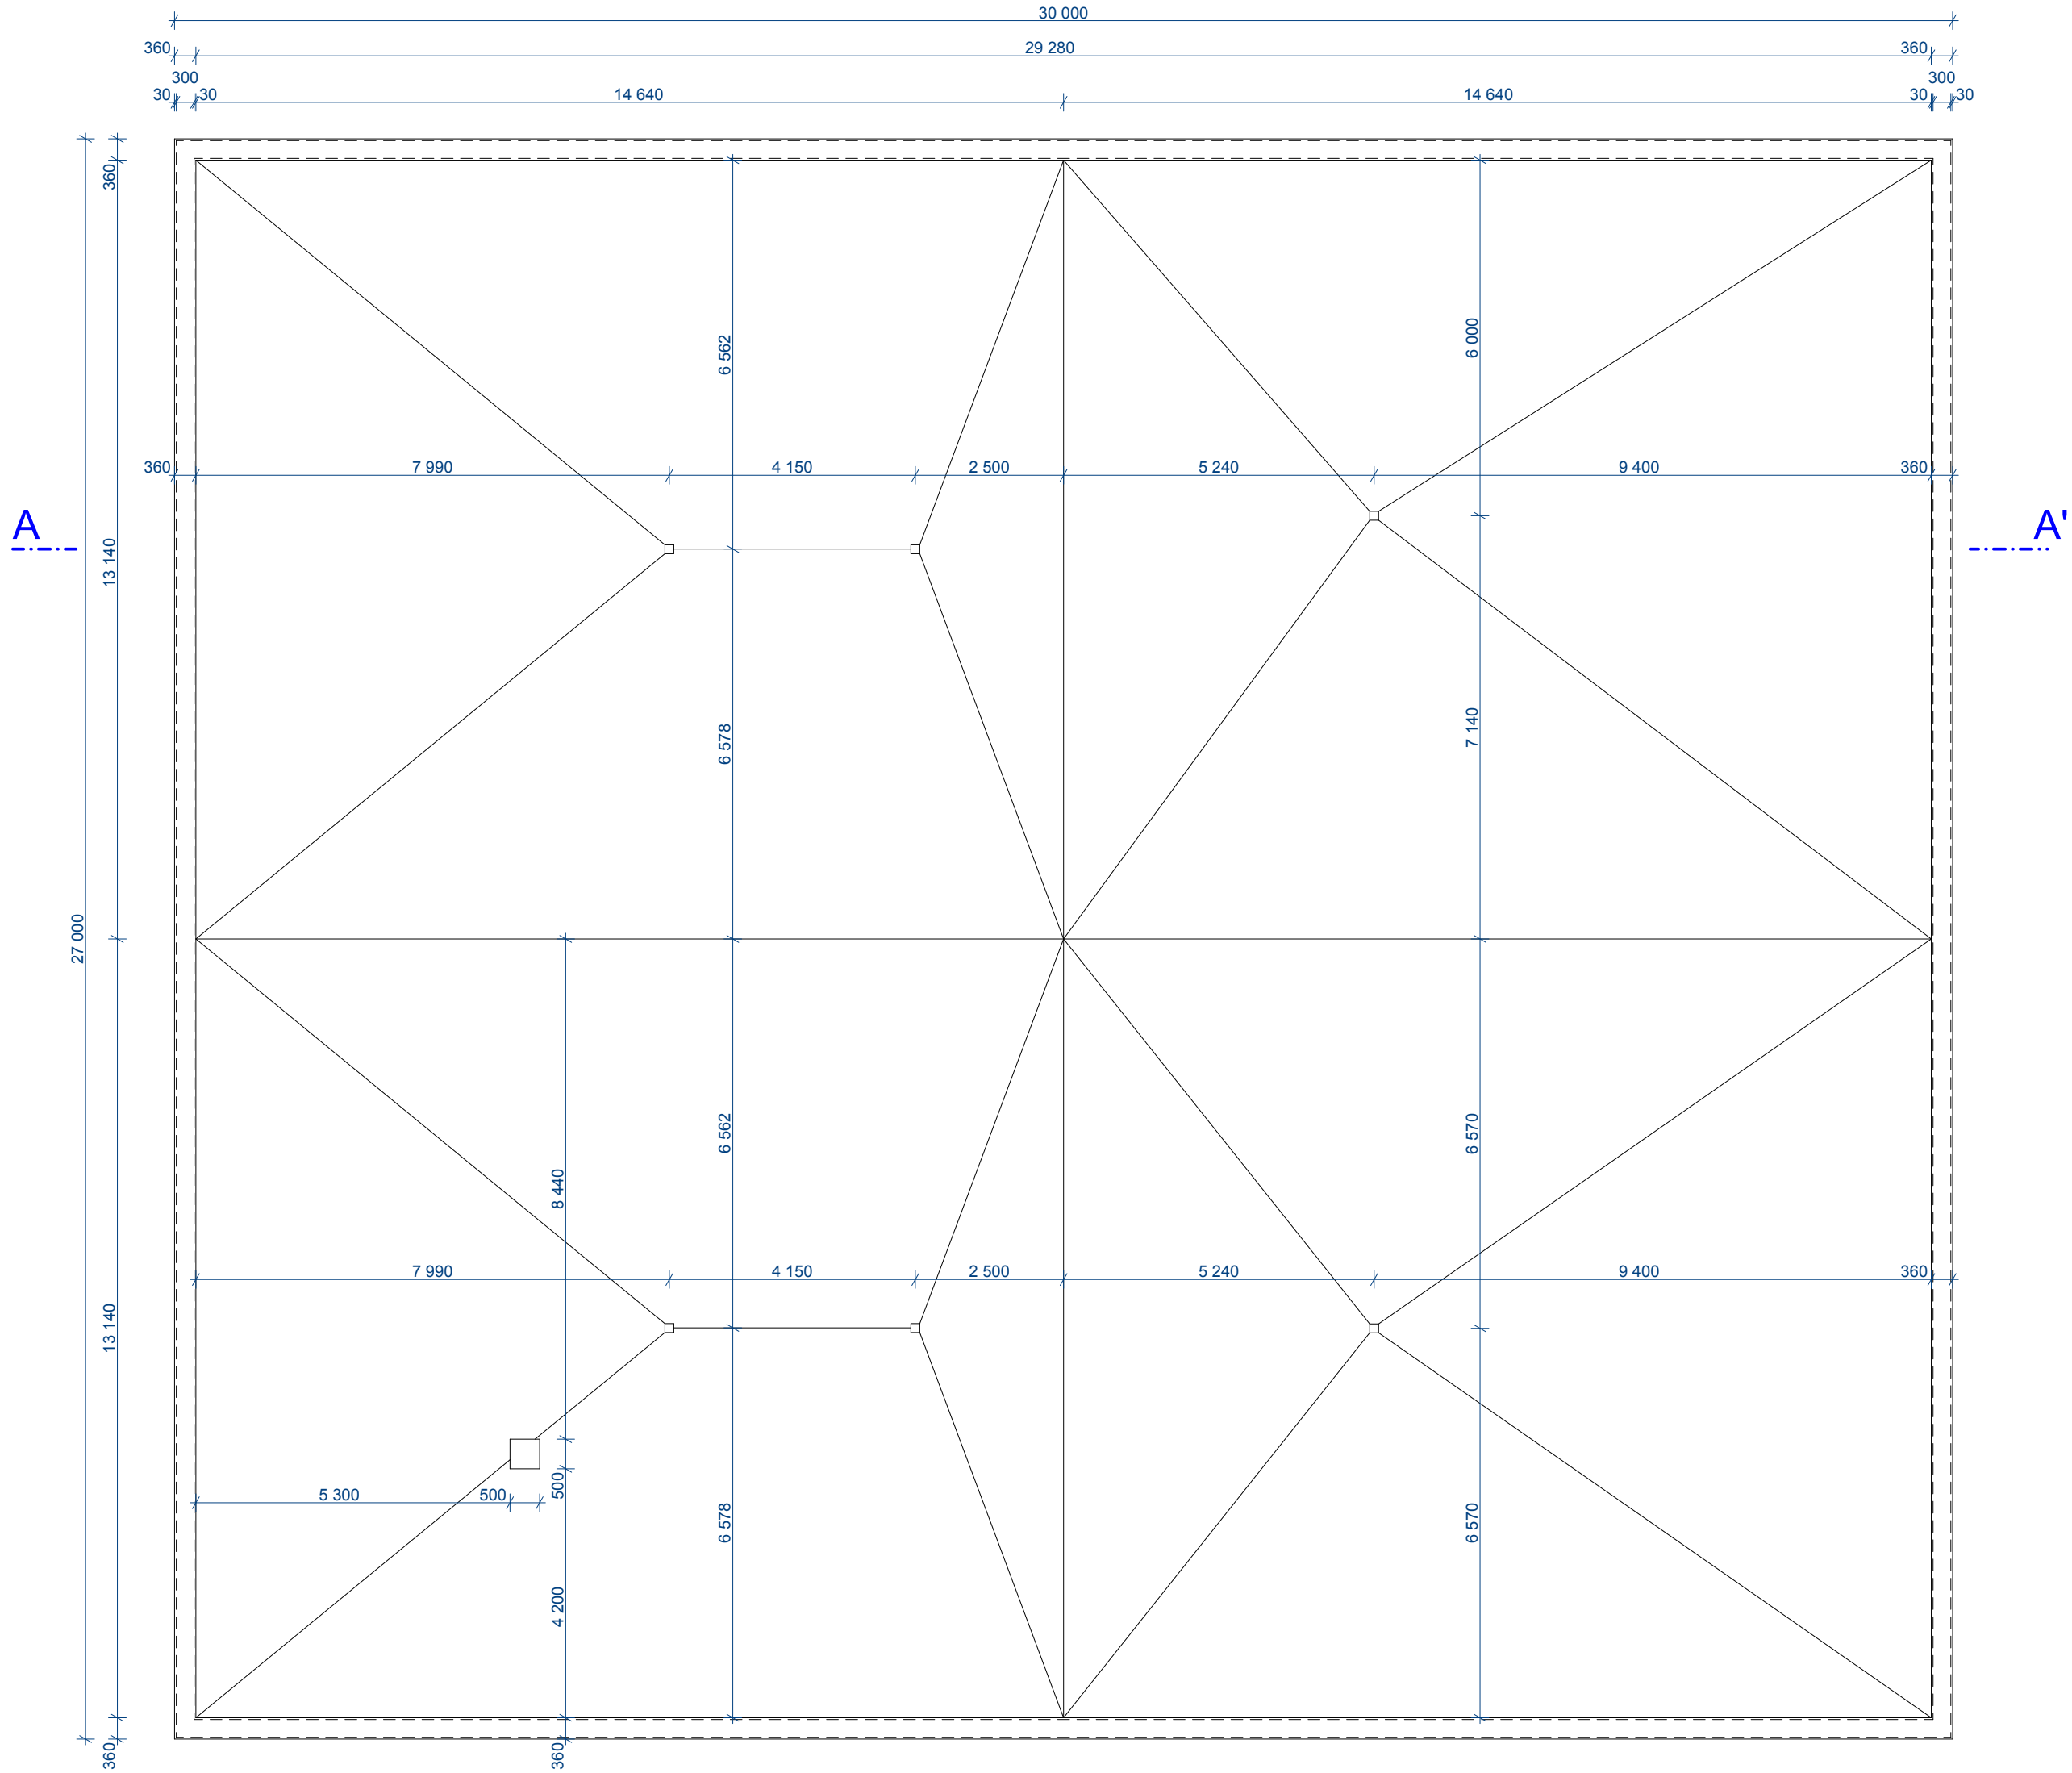

- S2**
- střešní fólie tl. 1,8mm
 - geotextilie 300g/m²
 - EPS 150 tl. 160mm
 - parotěsná fólie
 - záklap OSD desky tl. 25mm
 - stávající dřevěný vazník

- S1**
- stávající skladba
 - 3x SBS modifikovaný asfaltový pás
 - prkenný záklap tl. 25mm
 - stávající dřevěný vazník