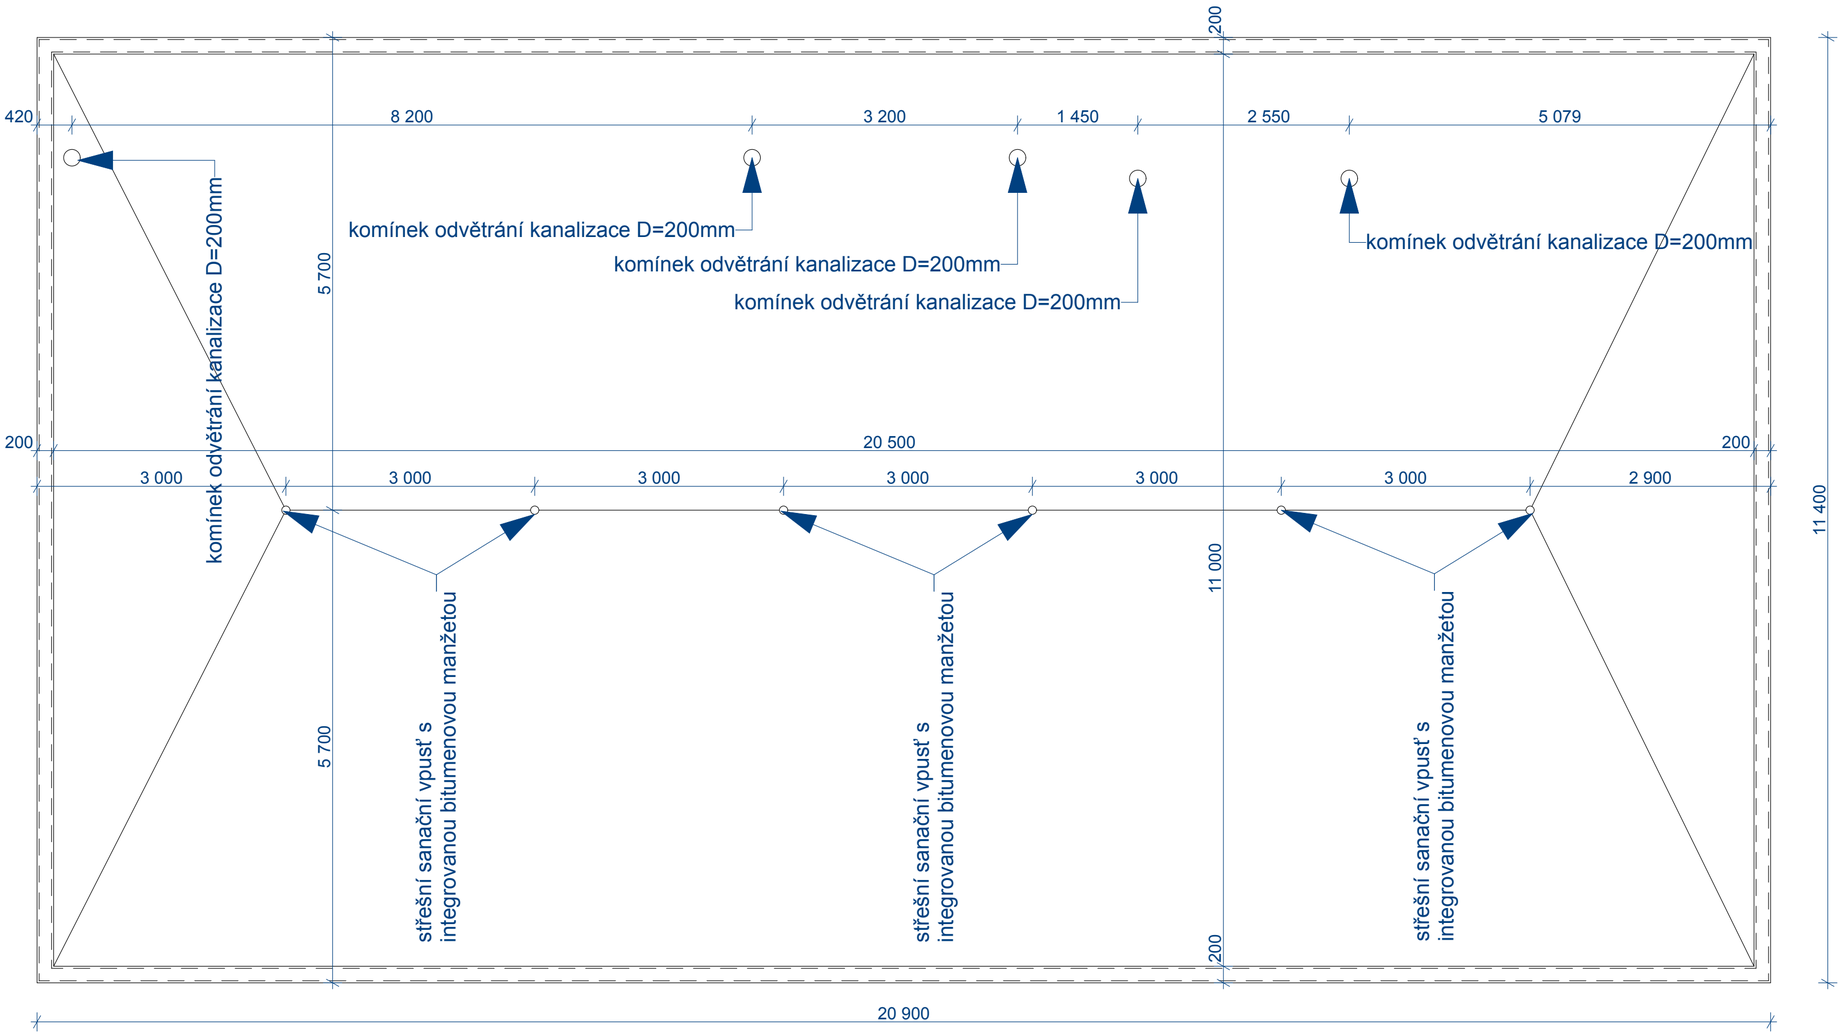
200
420
8 200
3 200
1 450
2 550
5 079
komínek odvětrání kanalizace D=200mm
komínek odvětrání kanalizace D=200mm
komínek odvětrání kanalizace D=200mm
komínek odvětrání kanalizace D=200mm
komínek odvětrání kanalizace D=200mm
5 700
200
20 500
200
3 000
3 000
3 000
3 000
3 000
3 000
2 900
11 400
11 000
5 700
střešní sanační vpusť s integrovanou bitumenovou manžetou
střešní sanační vpusť s integrovanou bitumenovou manžetou
střešní sanační vpusť s integrovanou bitumenovou manžetou
200
20 900